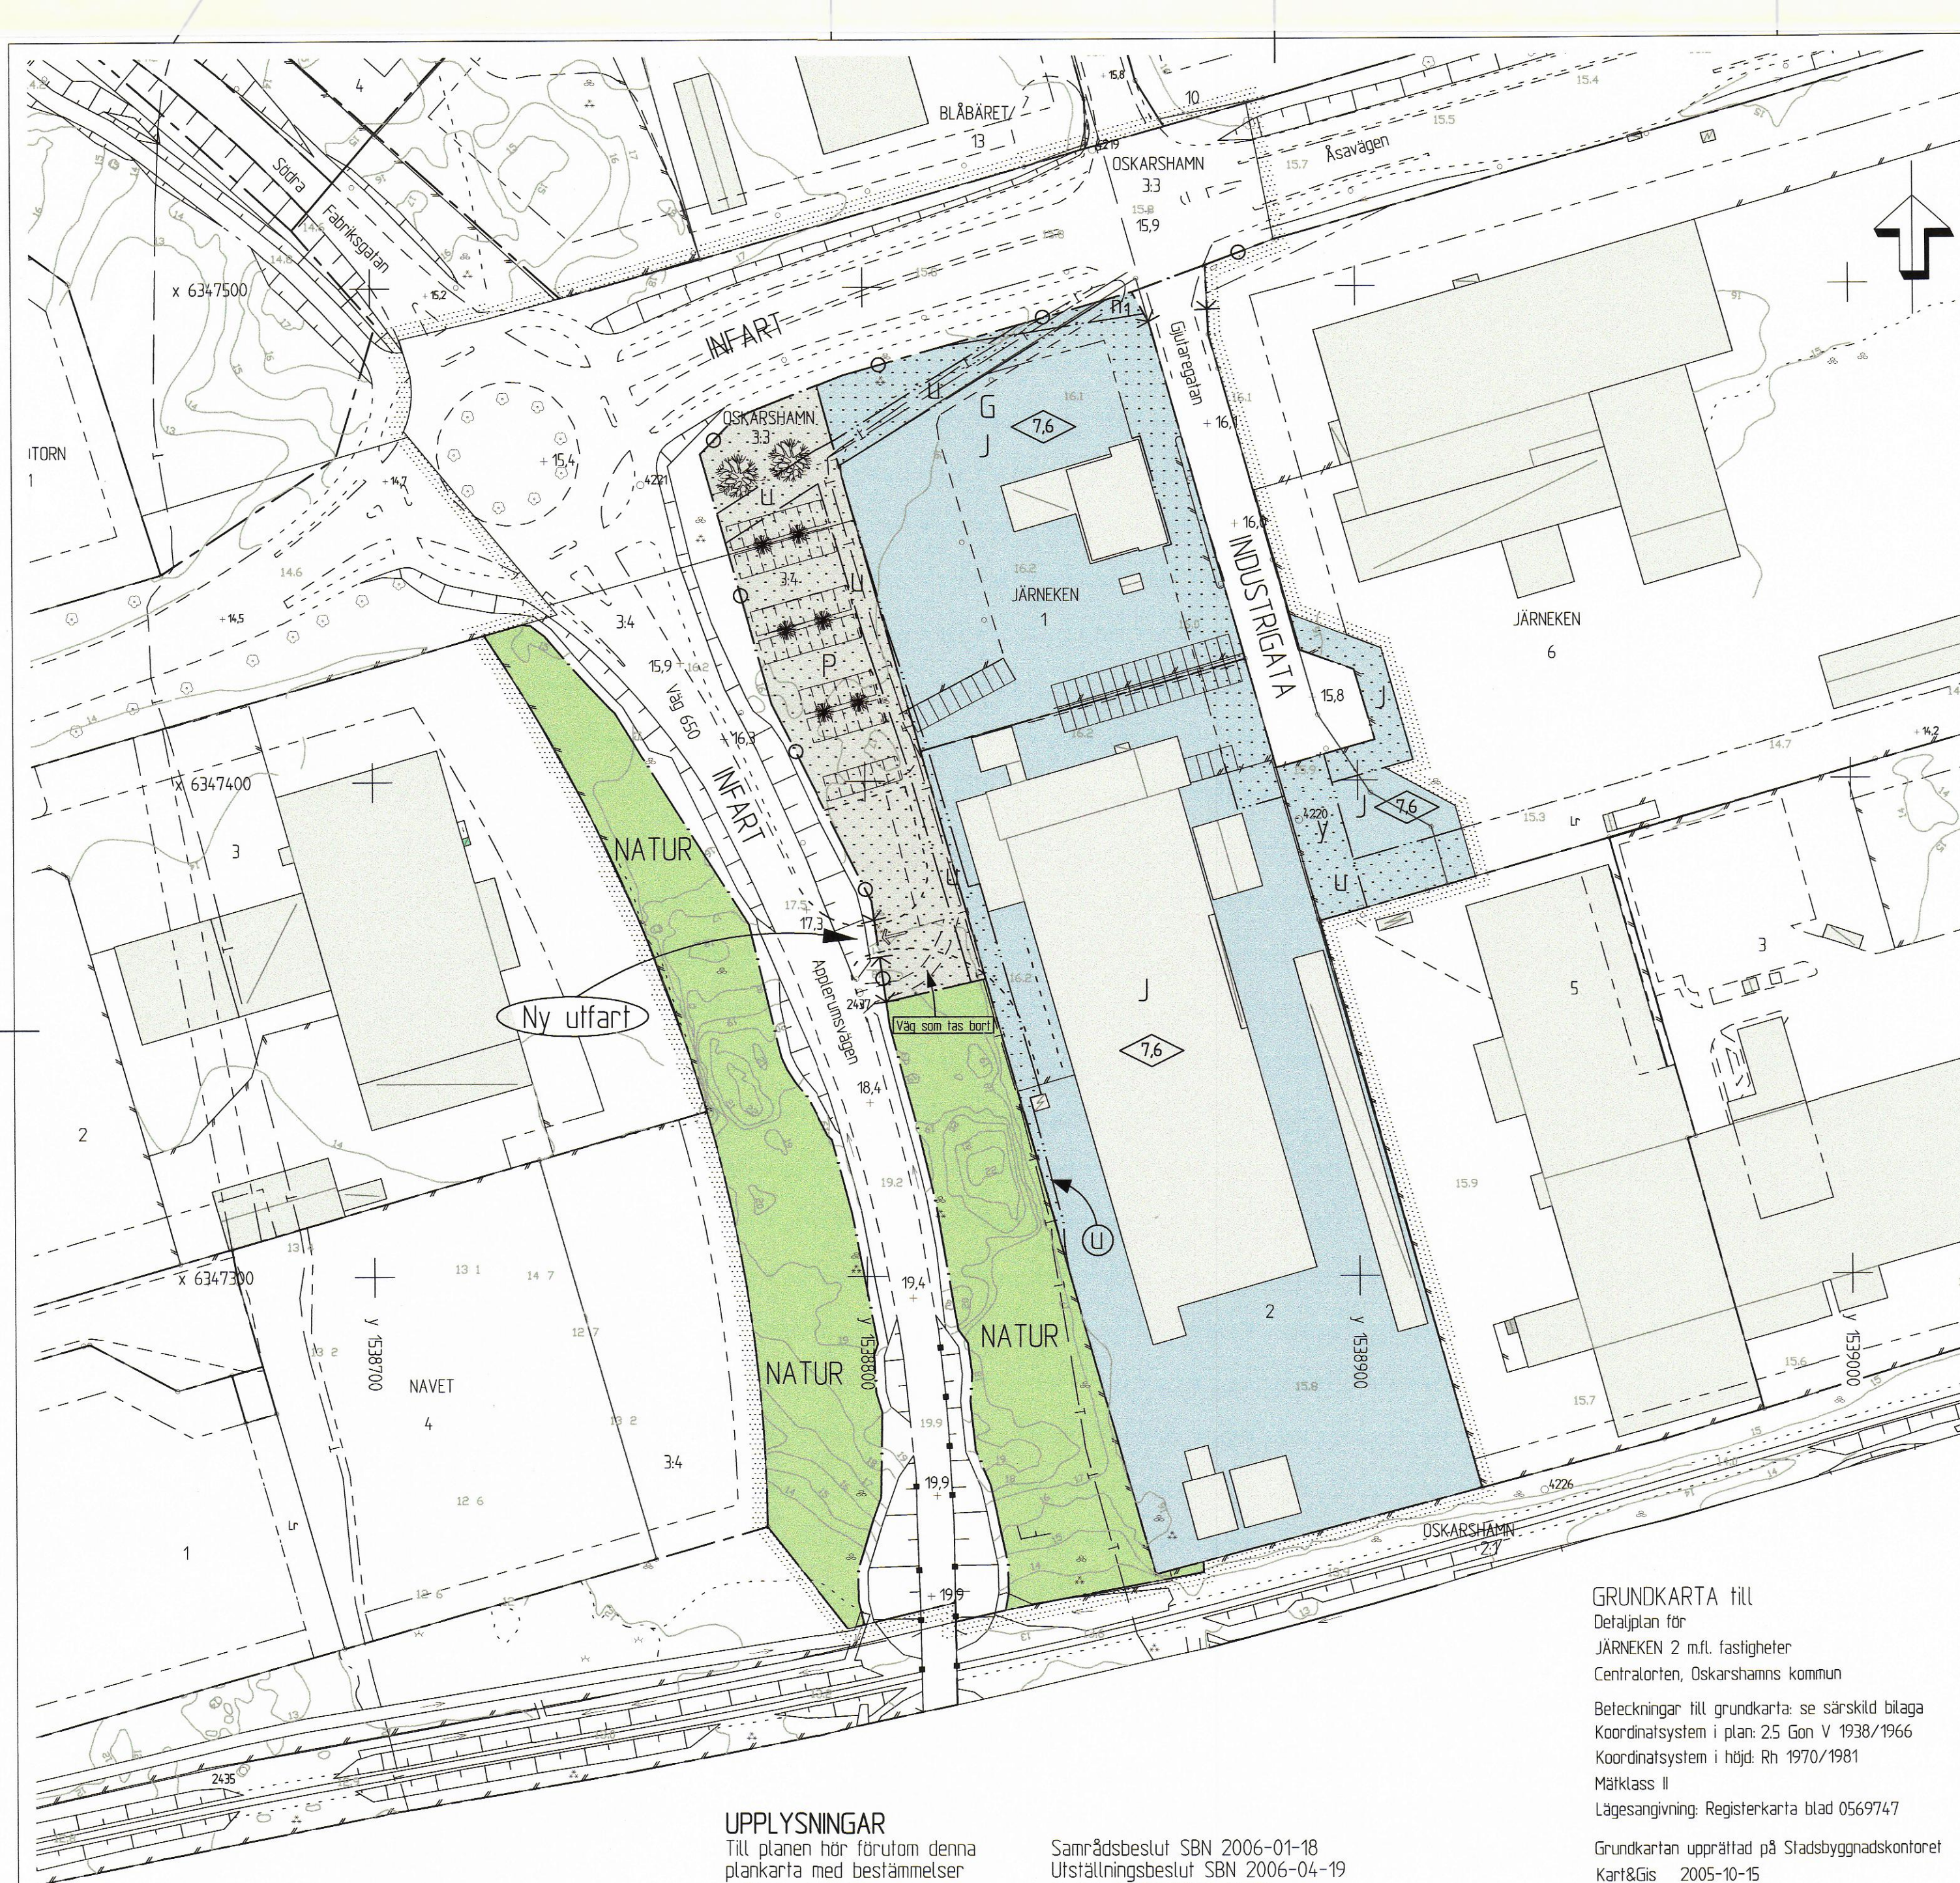


UPPLYSNINGAR

Till planen hör förutom denna plankarta med bestämmelser
- Planbeskrivning
- Genomförandebeskrivning

Samrådsbeslut SBN 2006-01-18
Uställningsbeslut SBN 2006-04-19
Godkänd SBN 2006-06-21
Antagen KF 2006-10-09
Laga kraft 2006-11-10

GRUNDKARTA till

Detaljplan för
JÄRNEKEN 2 m.fl. fastigheter
Centralorten, Oskarshamns kommun

Beteckningar till grundkarta: se särskild bilaga
Koordinatsystem i plan: 2.5 Gon V 1938/1966
Koordinatsystem i höjd: Rh 1970/1981
Måtklass II

Lägesangivning: Registerkarta blad 0569747

Grundkartan upprättad på Stadsbyggnadskontoret
Kart&Gis 2005-10-15

Göran Johansson
Mätningsschef

PLANBESTÄMMELSER

Följande gäller inom områden med nedanstående beteckningar.
Endast angiven användning och utformning är tillåten.

GRÄNSBETECKNINGAR

	Planområdesgräns. Gränsen i rastrets innerkant
	Användningsgräns gällande / ny
	Egenskapsgräns gällande / ny

MARKANVÄNDNING

Allmän plats

INFART	Infartstrafik
INDUSTRIGATA	Industritrafik
NATUR	Naturområde

Kvartersmark

	Bilservice
	Industri
	Parkering

UTFORMNING AV ALLMÄNNA PLATSER

+ 0.0	Föreskriven höjd över nollplanet
-------	----------------------------------

BEGRÄNSNINGAR AV MARKENS BEBYGGANDE

	Marken får inte bebyggas
	Marken skall vara tillgänglig för allmänna underjordiska ledningar
	Marken skall vara tillgänglig för utfart från angränsande fastighet

MARKENS ANORDNANDE

	Körbar utfart får inte anordnas. Tvärstreck med pil markerar förbudets slut
	Siktsektor. Vegetation, staket o. dyl. får ej överskida en höjd av 0,8 meter

UTFORMNING

	Högsta byggnadshöjd i meter
--	-----------------------------

ADMINISTRATIV BESTÄMMELSE

Genomförandetiden slutar fem år efter det att planen vunnit laga kraft.
Fastighetsplan, f.d. tomtindelning, A 3491 för Järneken 1 och 2, fastställd 1963-05-09 upphävs inom planområdet

ILLUSTRATIONER

	Illustrationslinje
	Förestagna trädplanteringar
	Planerade parkeringsplatser
	Befintliga parkeringsplatser

Detaljplan för JÄRNEKEN 2 m.fl. fastigheter

Centralorten, Oskarshamns kommun

Upprättad på Stadsbyggnadskontorets planavdelning i december 2005
Reviderad den 19 april 2006

Lars Dahlberg
Stadsarkitekt

Håkan Johansson
Planingenjör