

FÖRSLAG TILL ÄNDRING OCH UTVIDGNING AV STADSPLAN
FÖR DEL AV FASTIGHETEN REN 1:2 M FL I BOLLNÄS
TÄTORT OCH KOMMUN, GÄVLEBORGS LÄN
UPPRÄTTAT I DECEMBER 1977

Gunnar Hallberg
GUNNAR HALLBERG
STADSARKITEKT

Mats Ökvist
MATS ÖKVIST
PLANARKITEKT



SKALA 1:2000
20 0 100 200 METER

BETECKNINGAR
GRUNDKARTAN

	FASTIGHETSGRÄNS
	GÄLLANDE KVARTERS- ELLER ANNAN OMRÅDESGRÄNS ENLIGT DETALJPLAN
	GÄLLANDE BESTÄMMELESGRÄNS ENLIGT DETALJPLAN
	BYGGNAD RESP TRANSFORMATORBYGGNAD
	BYGGNAD KARTERAD EFTER TAKKONTUREN
	STAKET MED GRIND
	AGOSLAGSGRÄNS
	HACK
	STEN- RESP STÖDMUR
	HÖGSPÄNNINGSLEDNING, ELKABEL ÖVER RESP UNDER MARKYTAN
	TELEKABEL ÖVER RESP UNDER MARKYTAN
	VÄG
	GÅNGSTIG
	KULVERT
	SLANT
	VATTENLEDNING UNDER MARKYTAN
	AVLOPPSLEDNING UNDER MARKYTAN MED NEDSTIGNINGSBRUNN
	VATTEN- OCH AVLOPPSLEDNING UNDER MARKYTAN I SAMMA RÖRGRAV MED NEDSTIGNINGSBRUNN
	DIKE
	FASTSTÄLLD HÖJD PÅ GATA ELLER VÄG
	AVVÄGD HÖJD
	HÖJDKURVOR
	TRIANGEL- RESP POLYGONPUNKT
	RUTNÄTSPUNKT
	FASTIGHETSBETECKNING

PLANFÖRSLAGET

	A. GRÄNSBETECKNINGAR
	STADSPLANEGRÄNS BELÄGEN 3 METER UTANFÖR BERÖRT OMRÅDE
	GÄLLANDE OMRÅDESGRÄNS AVSEDD ATT BEHÅLLAS
	GÄLLANDE OMRÅDESGRÄNS AVSEDD ATT UTGÅ
	KVARTERS- ELLER ANNAN OMRÅDESGRÄNS
	BESTÄMMELESGRÄNS
	GRÄNSLINJER EJ AVSEDDA ATT FASTSTÄLLAS
	FÖRBUD MOT UTFART, TVÄRSTRECK MED PIL MARKERAR FÖRBUDETS SLUT

B. OMRÅDESBETECKNINGAR

	ALLMÄN PLATS
	GATA
	PARK ELLER PLANTERING
	BYGGNADSKVARTER
	OMRÅDE FÖR BOSTADSÄNDAMÅL
	OMRÅDE FÖR VÄRMECENTRAL

C. ÖVRIGA BETECKNINGAR

	MARK SOM INTE FÅR BEBYGGAS
	MARK DÄR UTHUS O DYL UNDANTAGSVIS FÅR UPPFÖRAS
	MARK TILLGÄNGLIG FÖR UNDERJORDISKA LEDNINGAR
	GÄLLANDE GATUHÖJD
	GÄLLANDE GATUHÖJD AVSEDD ATT UTGÅ
	ANTAL VÅNINGAR
	TILLÅTEN VÅNINGSYTA I M ²
	BYGGNADSHÖJD

TILLHÖR KOMMUNFULLMÄKTIGE I BOLLNÄS KOMMUN BESLUT
1978 03 28. § 79. BETYGAR I TJANSTEN


Karl-Erik Johansson
KARL-ERIK JOHANSSON
SEKRETERARE

Genom beslut 1978-07-21, som jämlikt
150 § 3 st byggnadslagen vunnit laga
kraft, har länsstyrelsen i Gävleborgs
län fastställt på denna karta angiven
ändring och utvidgning av stadsplan.
Lars-Ake Forsström

Kopians likhet med originalet betygas.
Stockholm den 12.9 1978
LiberKartor
Christina Sjöström
C. Sjöström

Komp. M.R.
Koll. M.R.

1978:1152

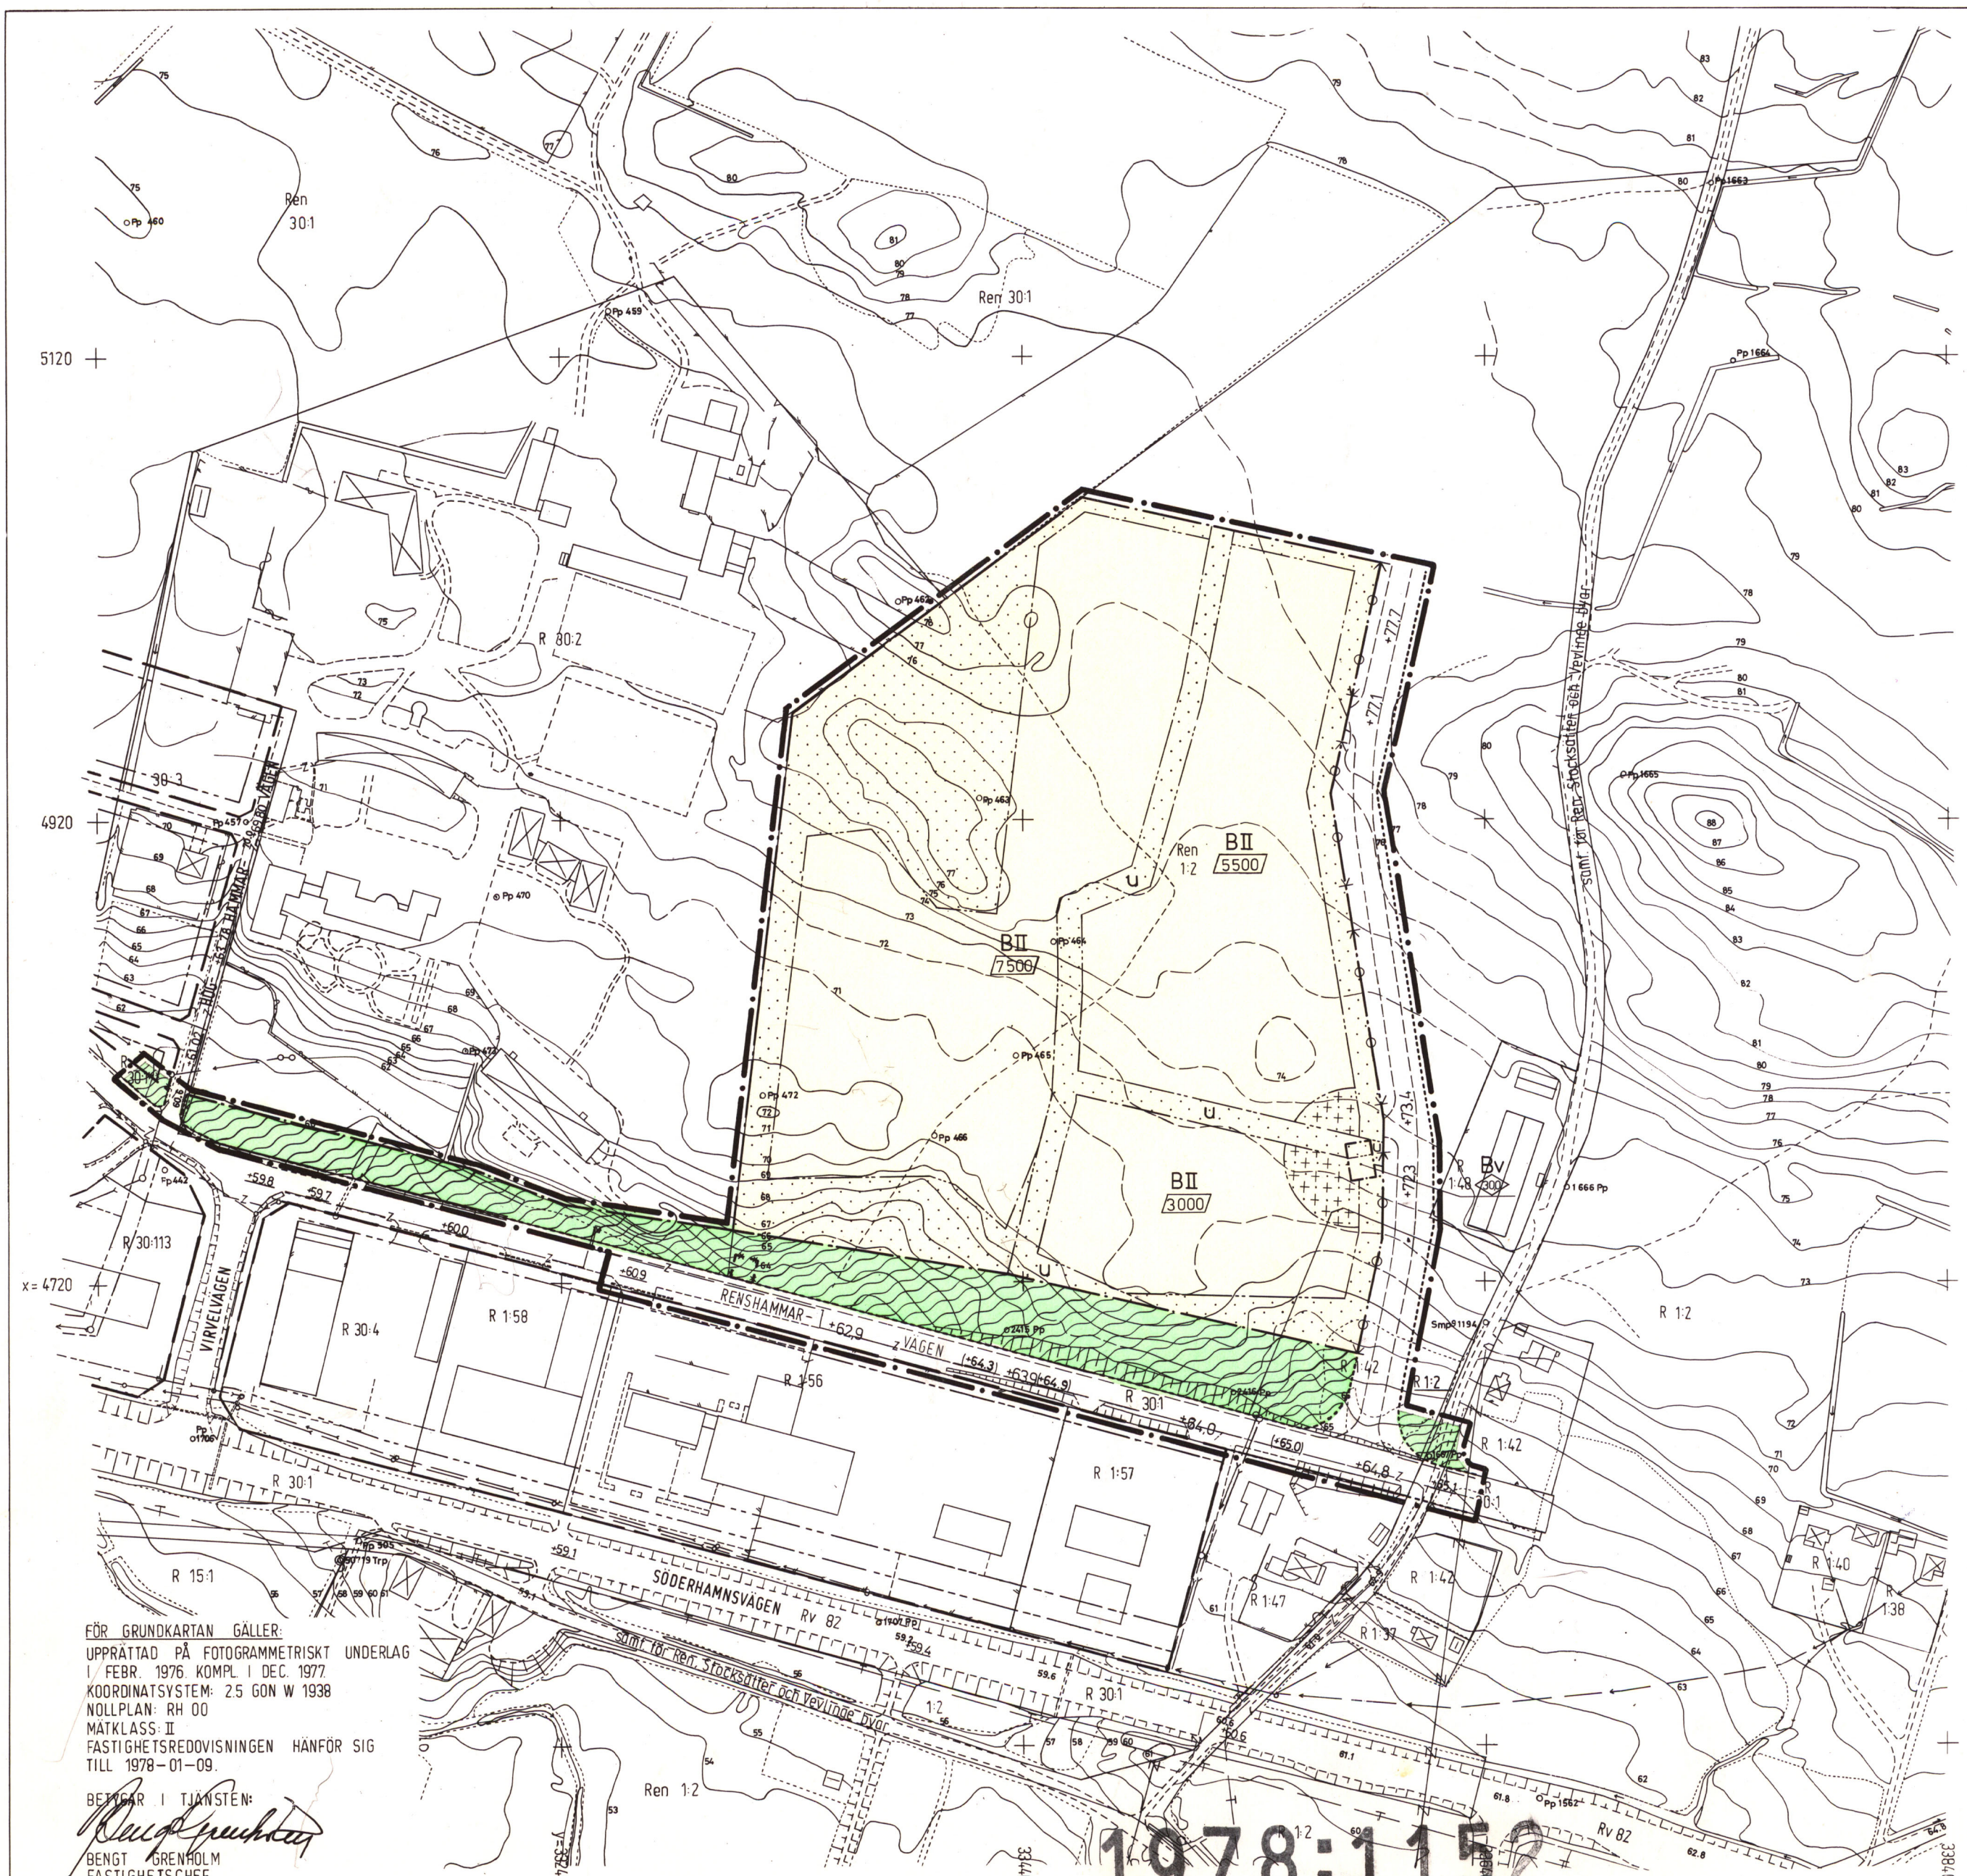

FÖR GRUNDKARTAN GÄLLER:
UPPRÄTTAD PÅ FOTOGRAMMETRISKT UNDERLAG
I FEBR. 1976 KOMPL I DEC. 1977
KOORDINATSYSTEM: 2.5 GON W 1938
NOLLPLAN: RH 00
MATKLASS: II
FASTIGHETSREDOVISNINGEN HÄNFÖR SIG
TILL 1978-01-09.

BETYGAR I TJANSTEN:
Bengt Grenholm
BENGT GRENHOLM
FASTIGHETSCHEF

Ren 3:4