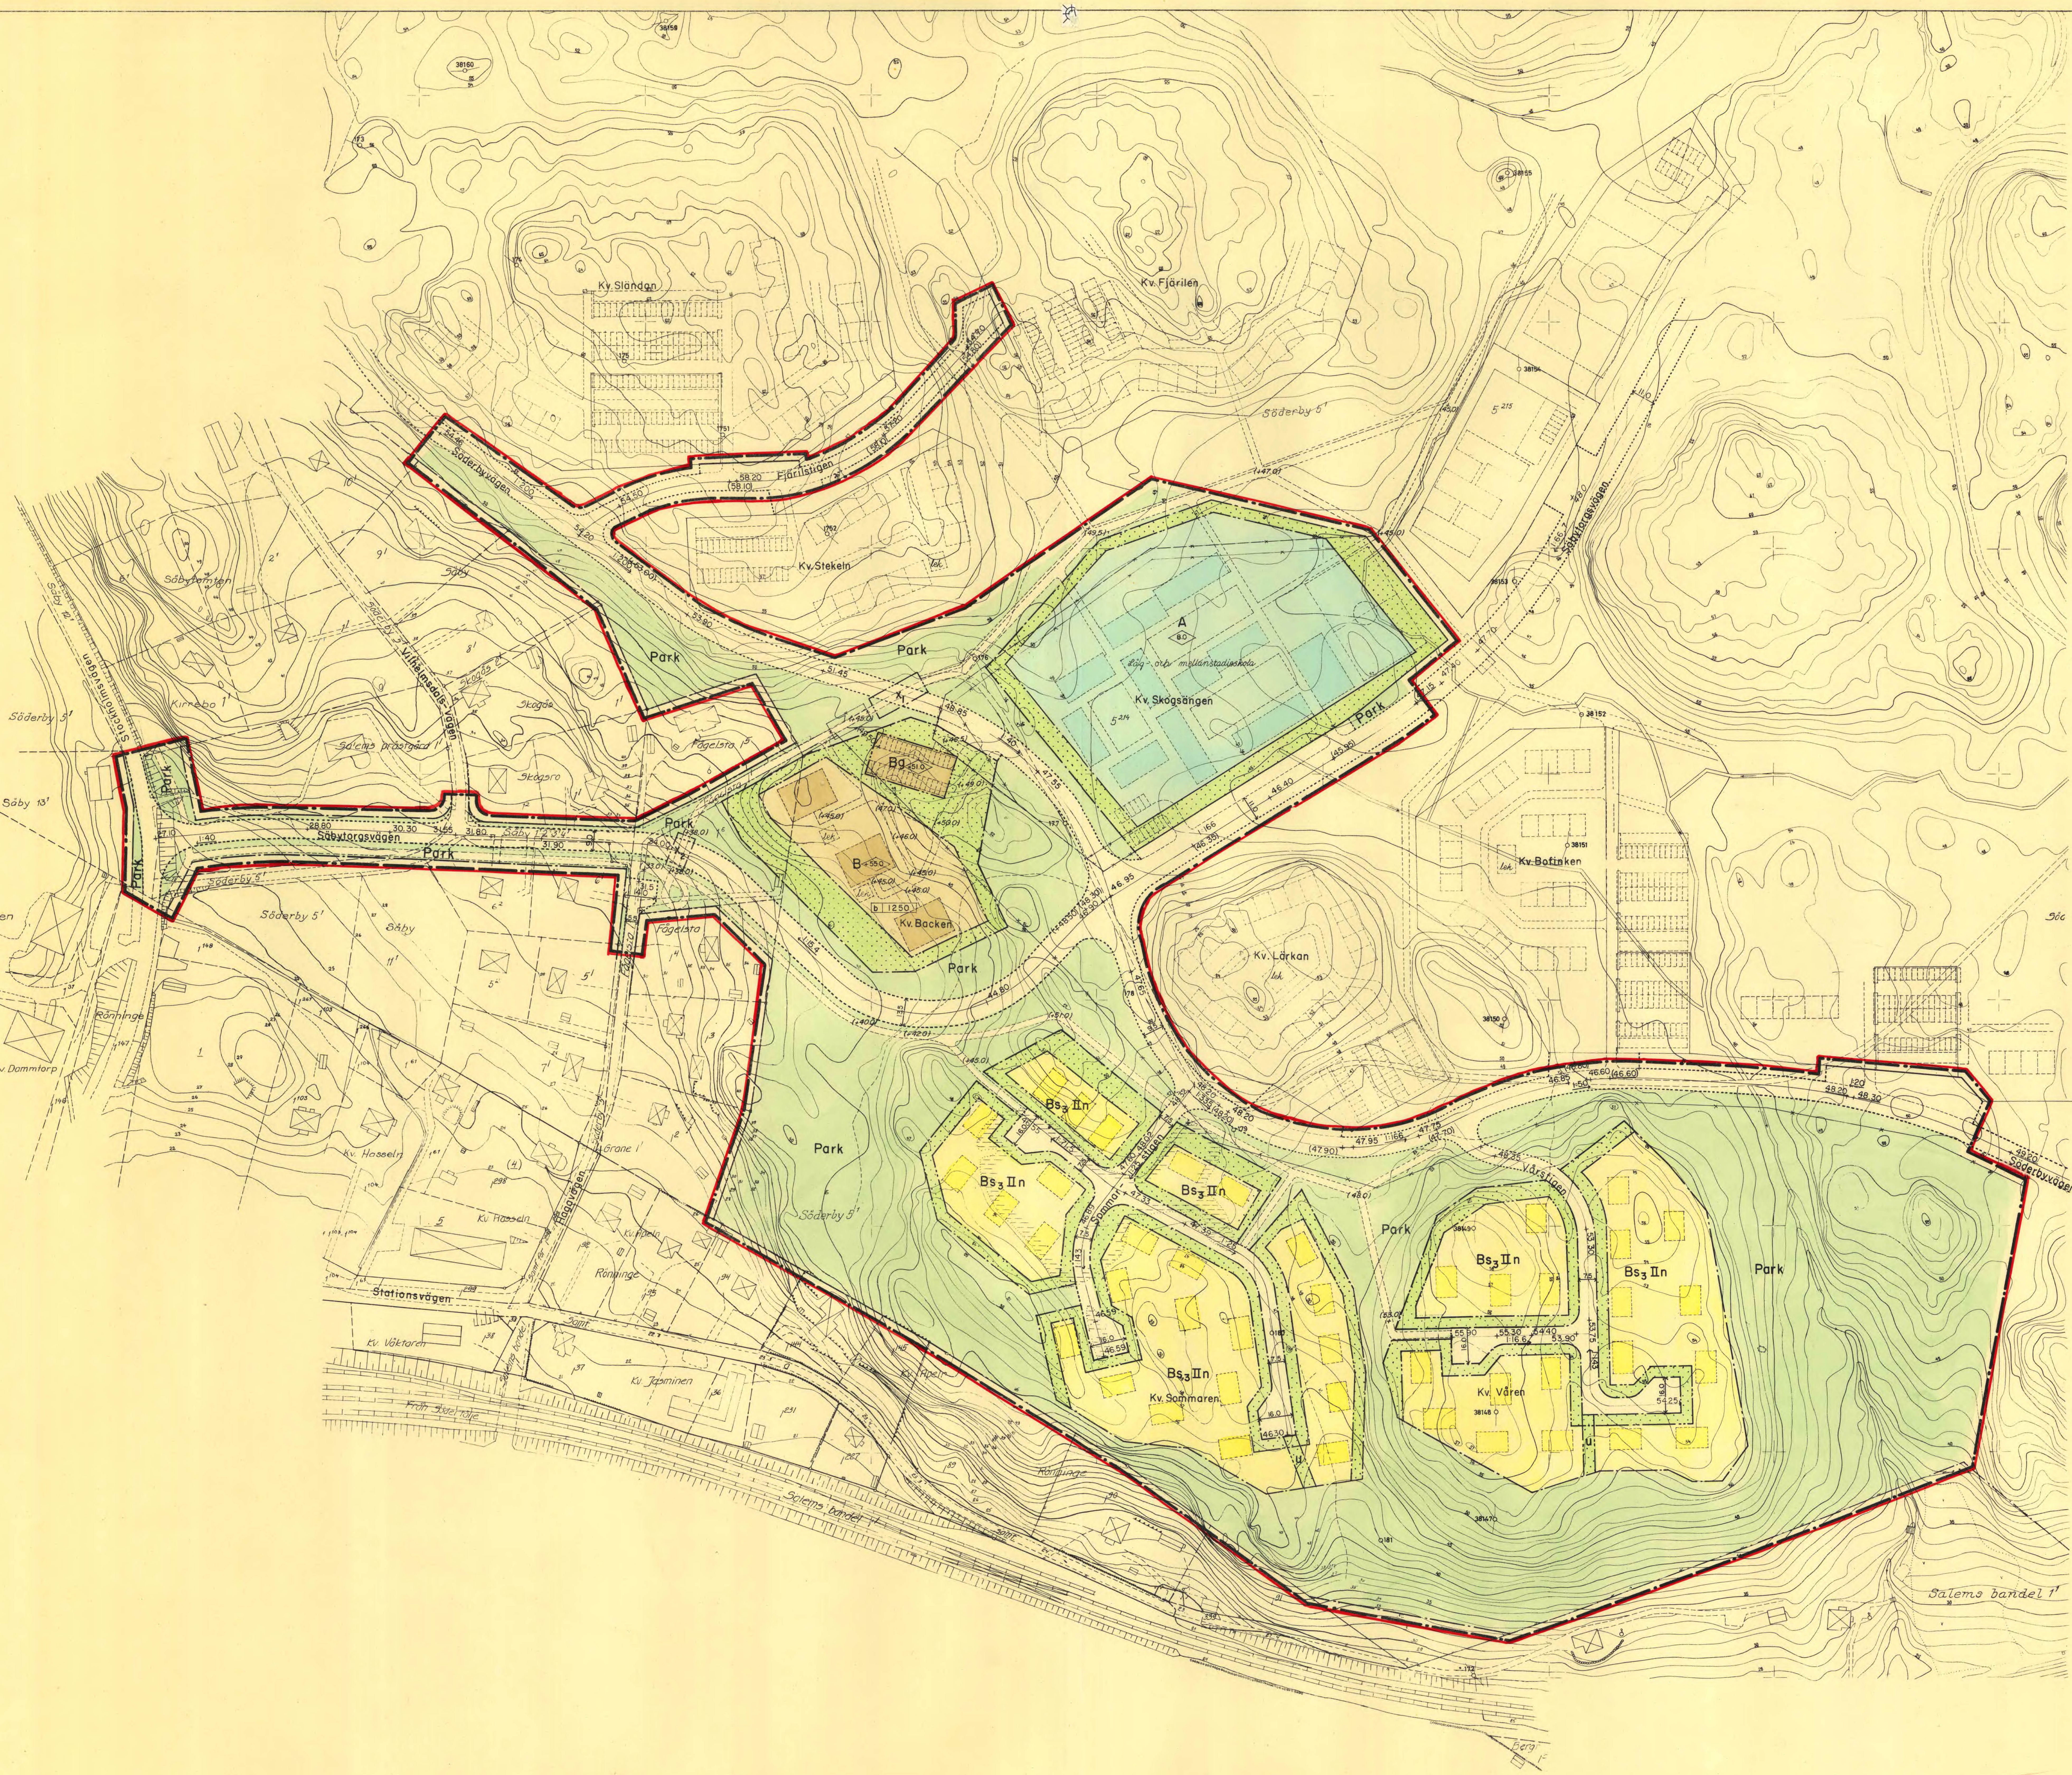

Grundkartans beteckningar

1 2 3 4 5	Nivåkurvor
- - - - -	Befintlig väg
▭	Befintlig byggnad
— — —	Ägogräns
	Kärr

Gräns- och linjebeteckningar

🟥	Linje tre (3) meter utanför stadsplaneområdet
— - —	Kvarters- eller annan områdesgräns
— - - —	Bestämmelsegräns
——	Tidigare fastställda gränser
—×—×—	Utgående gränser
- - - - -	Illustrationslinjer ej avsedda att fastställas

Områdesbeteckningar

▭	Gatumark
Park	Parkmark
A	Allmänt ändamål
B	Bostadsändamål
Bg	Garage för närboende

Övriga beteckningar

🟩	Område som ej får bebyggas
b 0000	Byggnadsyta inom kvarter
◇+00.0	Högsta byggnadshöjd över kommunens nollplan
◇0.00	Högsta byggnadshöjd i meter
+00.00	Föreslagen gatuhöjd
+00.00	Tidigare fastställd gatuhöjd
(+00.00)	Tidigare fastställd gatuhöjd avsedd att utgå
1:000	Gatulutning
(+00.0)	Illustrerad markhöjd
lek	Illustrationstext
x_1 x_2	Område för gångtrafik
I	Antal våningar
n	Förbud mot vindsinredning
s_3	Friliggande hus
u	Ledningsområde

Skala. 1:1000
10 0 50 100m

Grundkartan för delar inom Salemstaden upprättad fotogrammetriskt år 1962-63 av Orrje & Co. Flyghöjd c:a 900 m.

Grundkartan för delar inom Rönninge upprättad år 1963 av distriktslantmätare A. Jäderstrand och år 1965 av lantmätare L. Blomkvist

Tillhör kommunalfullmäktiges i Salems kommun beslut den 29/10 1968 § 97

Betygas å tjänstens vägnar:
Stig Axelsson
komm. fullm. sekr.

År 1970 den 30 juli
fastställdes denna ~~ändring av~~ stadsplan/~~byggnadsplan~~ på sätt länsstyrelsens beslut samma dag närmare utvisar. Länsstyrelsen i Stockholms län som ovan.
På tjänstens vägnar
EVA SÖDERLUND

Kopians likhet med originalet
bestyrkes i tjänsten:

Stadsplan för
Söderby X i Salemstaden
och för del av
# centrala Rönninge
samt ändring av Söderby III, V, VI
inom Salems kommun i Stockholms län

Stadsplanen upprättad den 7 mars 1968
J. Höjer
S. Ljungqvist

Arkitekter SAR

Rev. 27 juni 1968

PL 1066 A