


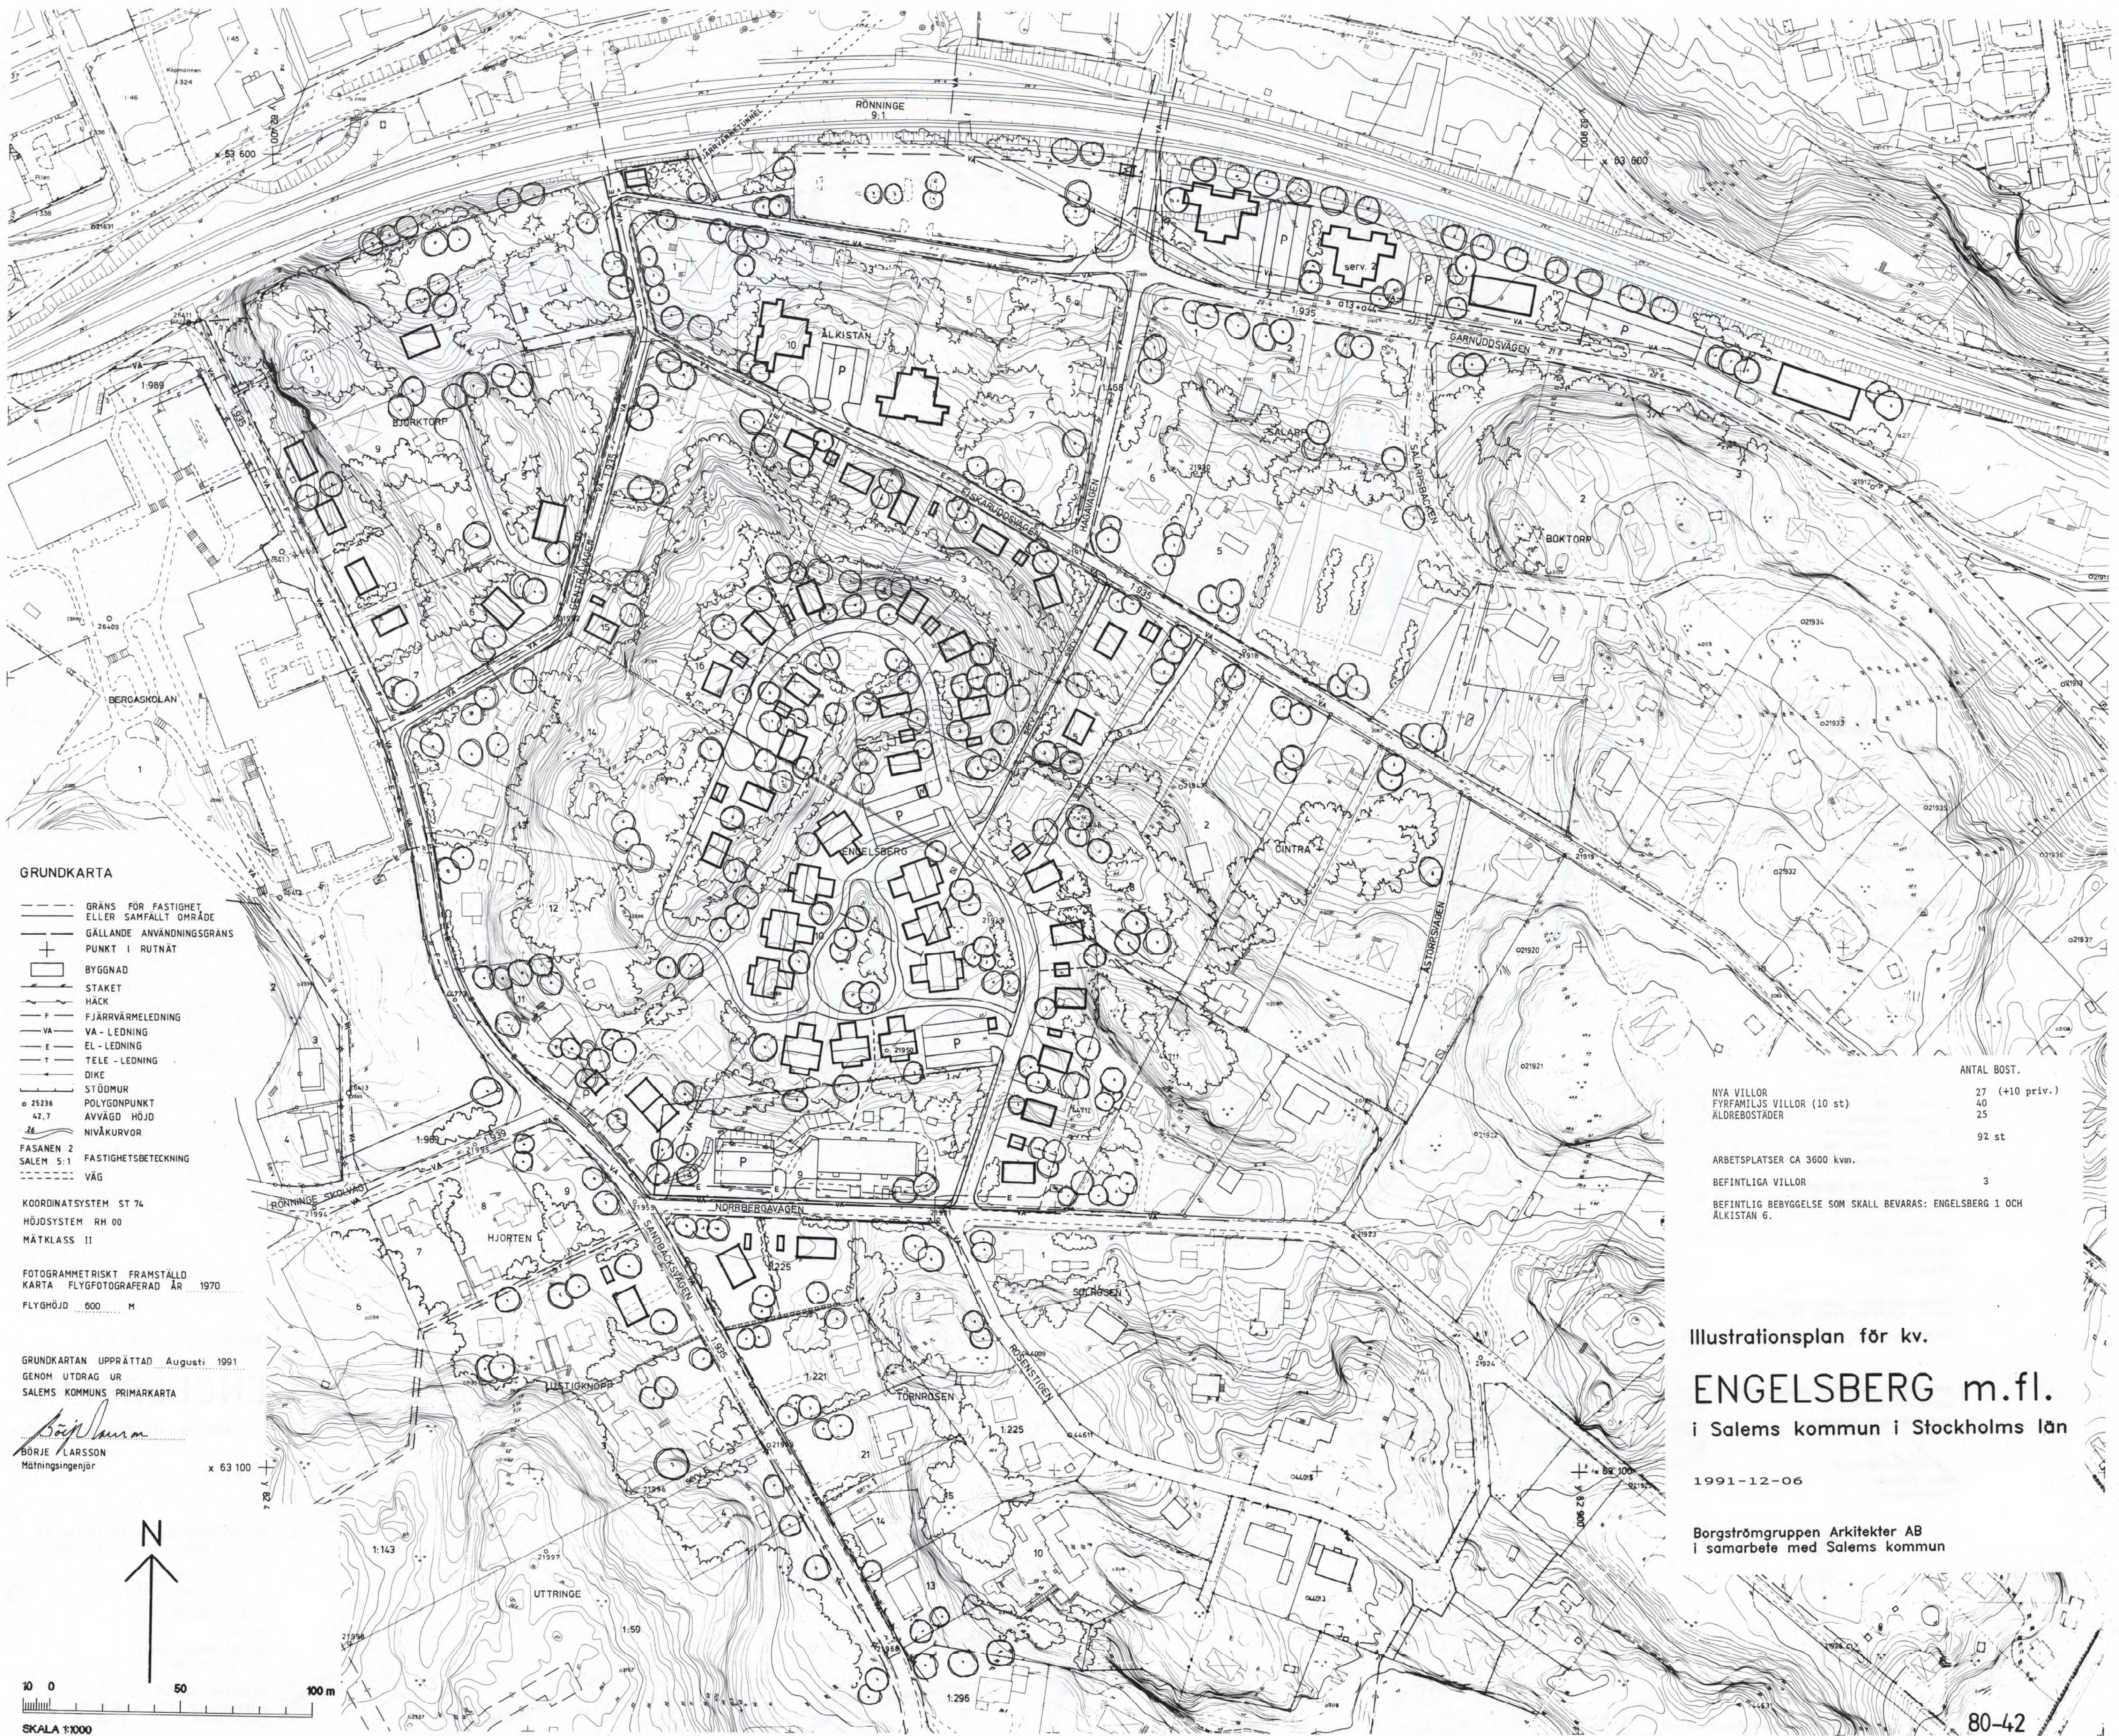


GRUNDKARTA

- GRÄNS FÖR FASTIGHET
ELLER SAMFALLT OMRÅDE
- GÄLLANDE ANVÄNDNINGSGRÄNS
PUNKT I RUTNÄT
- BYGGNAD
- STAKET
- HACK
- F FJÄRRVÄRMELEDNING
- VA - LEDNING
- EL - LEDNING
- TELE - LEDNING
- DIKE
- STÖDMUR
- POLYGONPUNKT
- AVVÄG HÖJD
- NIVÅKURVOR
- FASANEN 2
- SALEM 5:1
- FASTIGHETSBETECKNING
- VÄG

KOORDINATSYSTEM ST 74
HÖJDSYSTEM RH 00
MÄTKLASS II

FOTOGRAMMETRISKT FRAMSTÄLLD
KARTA FLYGFOTOGRAFERAD ÅR 1970
FLYGHÖJD 600 M

GRUNDKARTAN UPPRÄTTAD Augusti 1991
GENOM UTDRAK UR
SALEMS KOMMUNS PRIMÄRKARTA
Börje Larsson
BÖRJE LARSSON
Mättningsingenjör

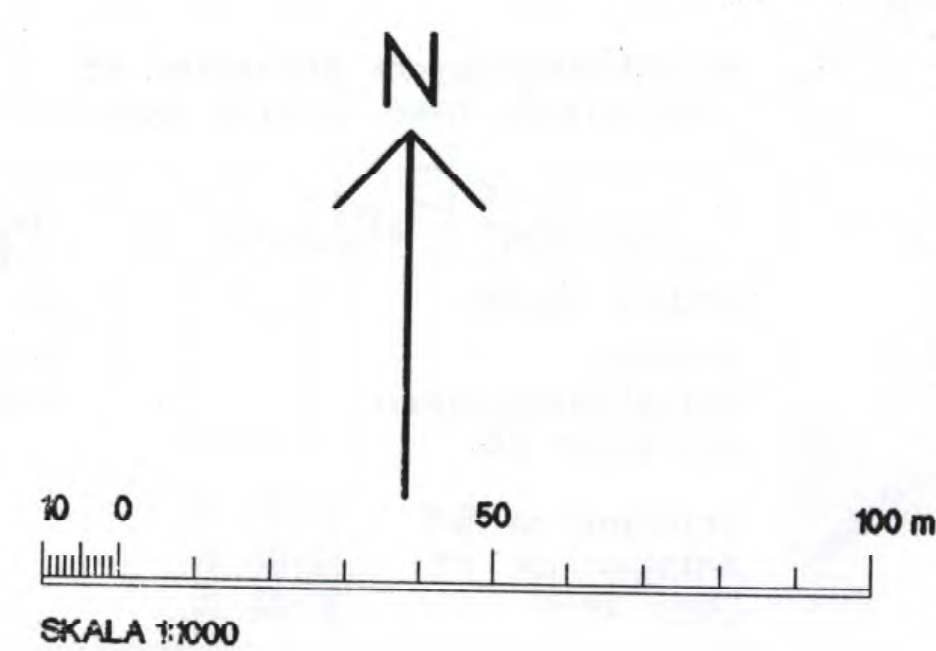

NYA VILLOR	27 (+10 priv.)
FYRFAMILJS VILLOR (10 st)	40
ÄLDREBOSTÄDER	25
	92 st
ARBETSPLATSER CA 3600 kvm.	
BEFINTLIGA VILLOR	3
BEFINTLIG BEBYGGELSE SOM SKALL BEVARAS: ENGELSBERG 1 OCH ÄLKISTAN 6.	

Illustrationsplan för kv.
ENGELSBERG m.fl.
i Salems kommun i Stockholms län

1991-12-06

Borgströmgruppen Arkitekter AB
i samarbete med Salems kommun