
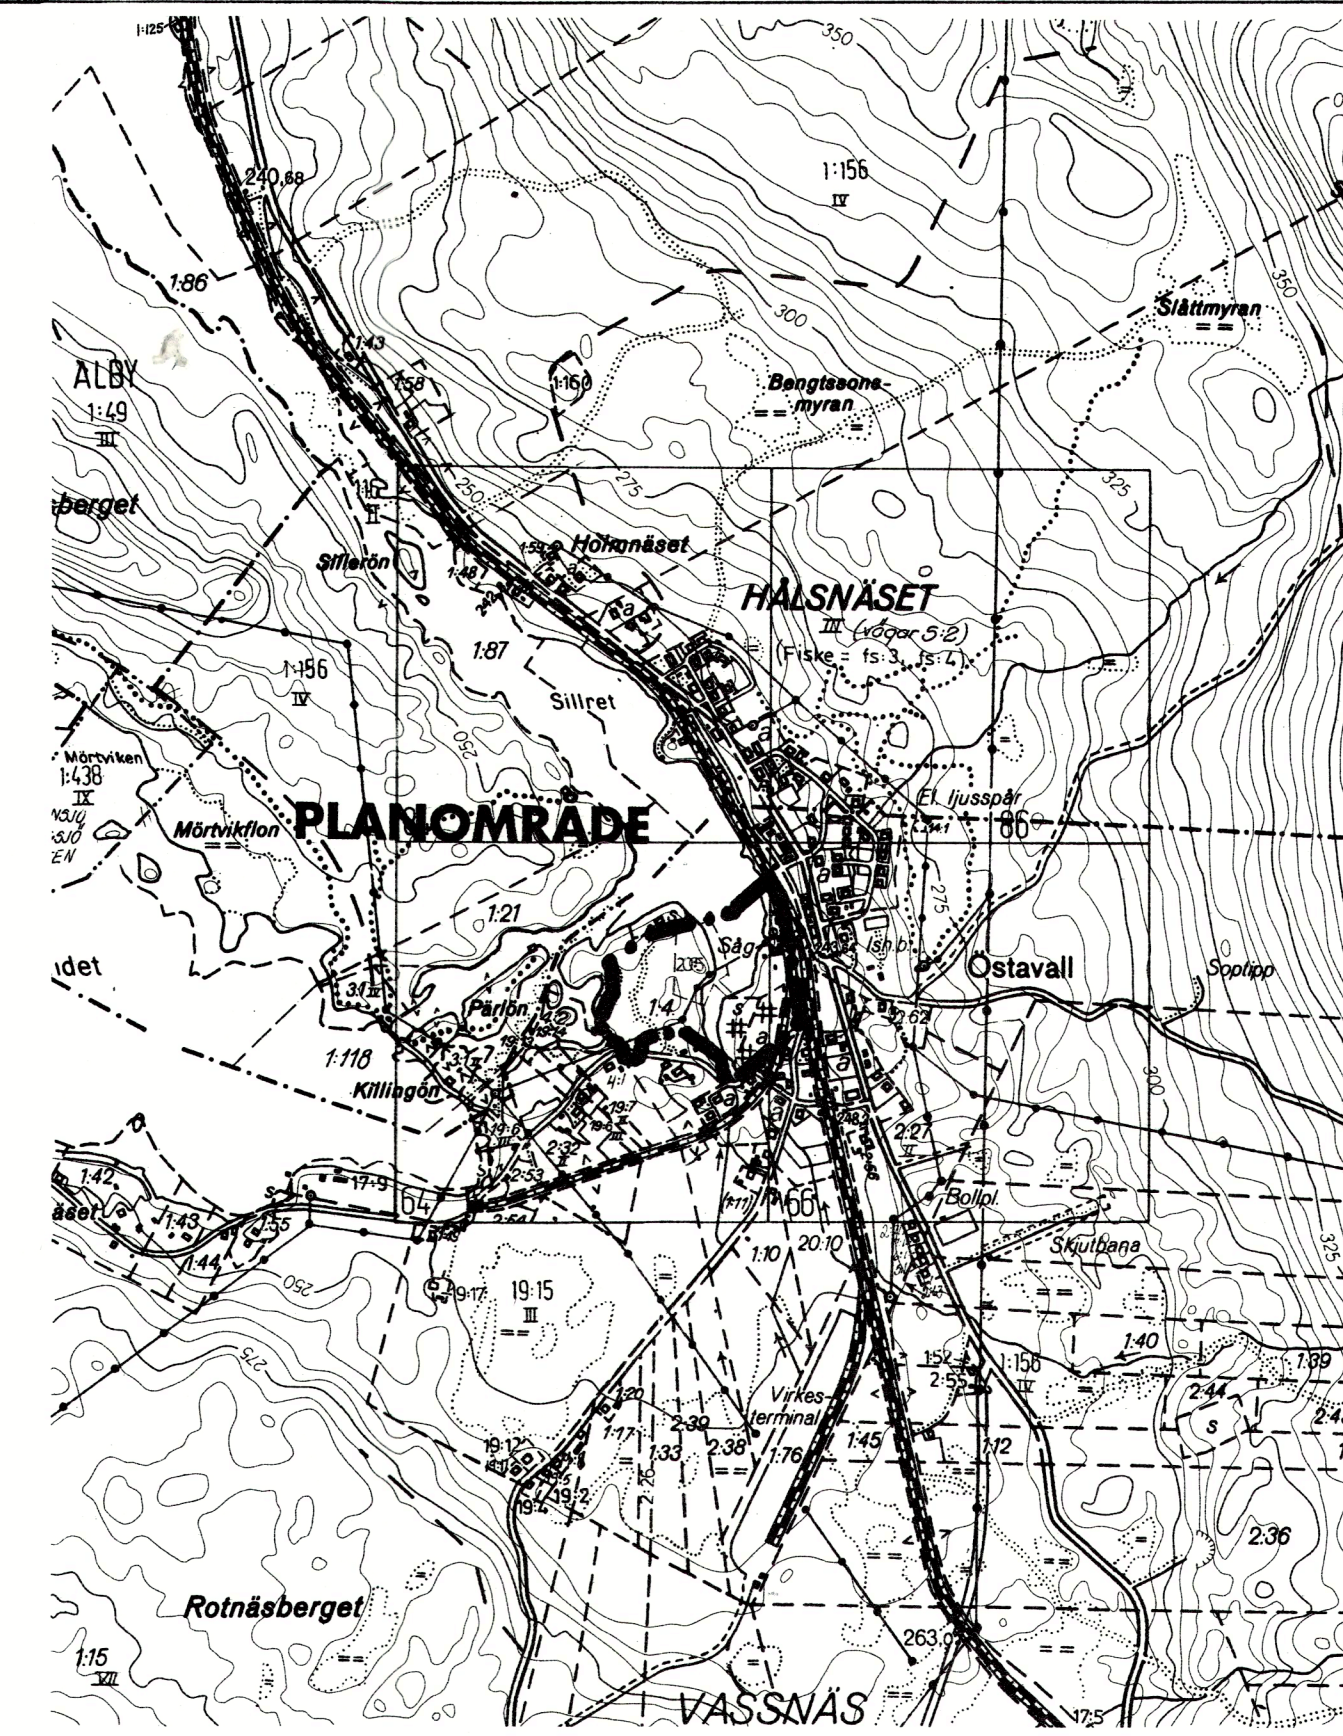


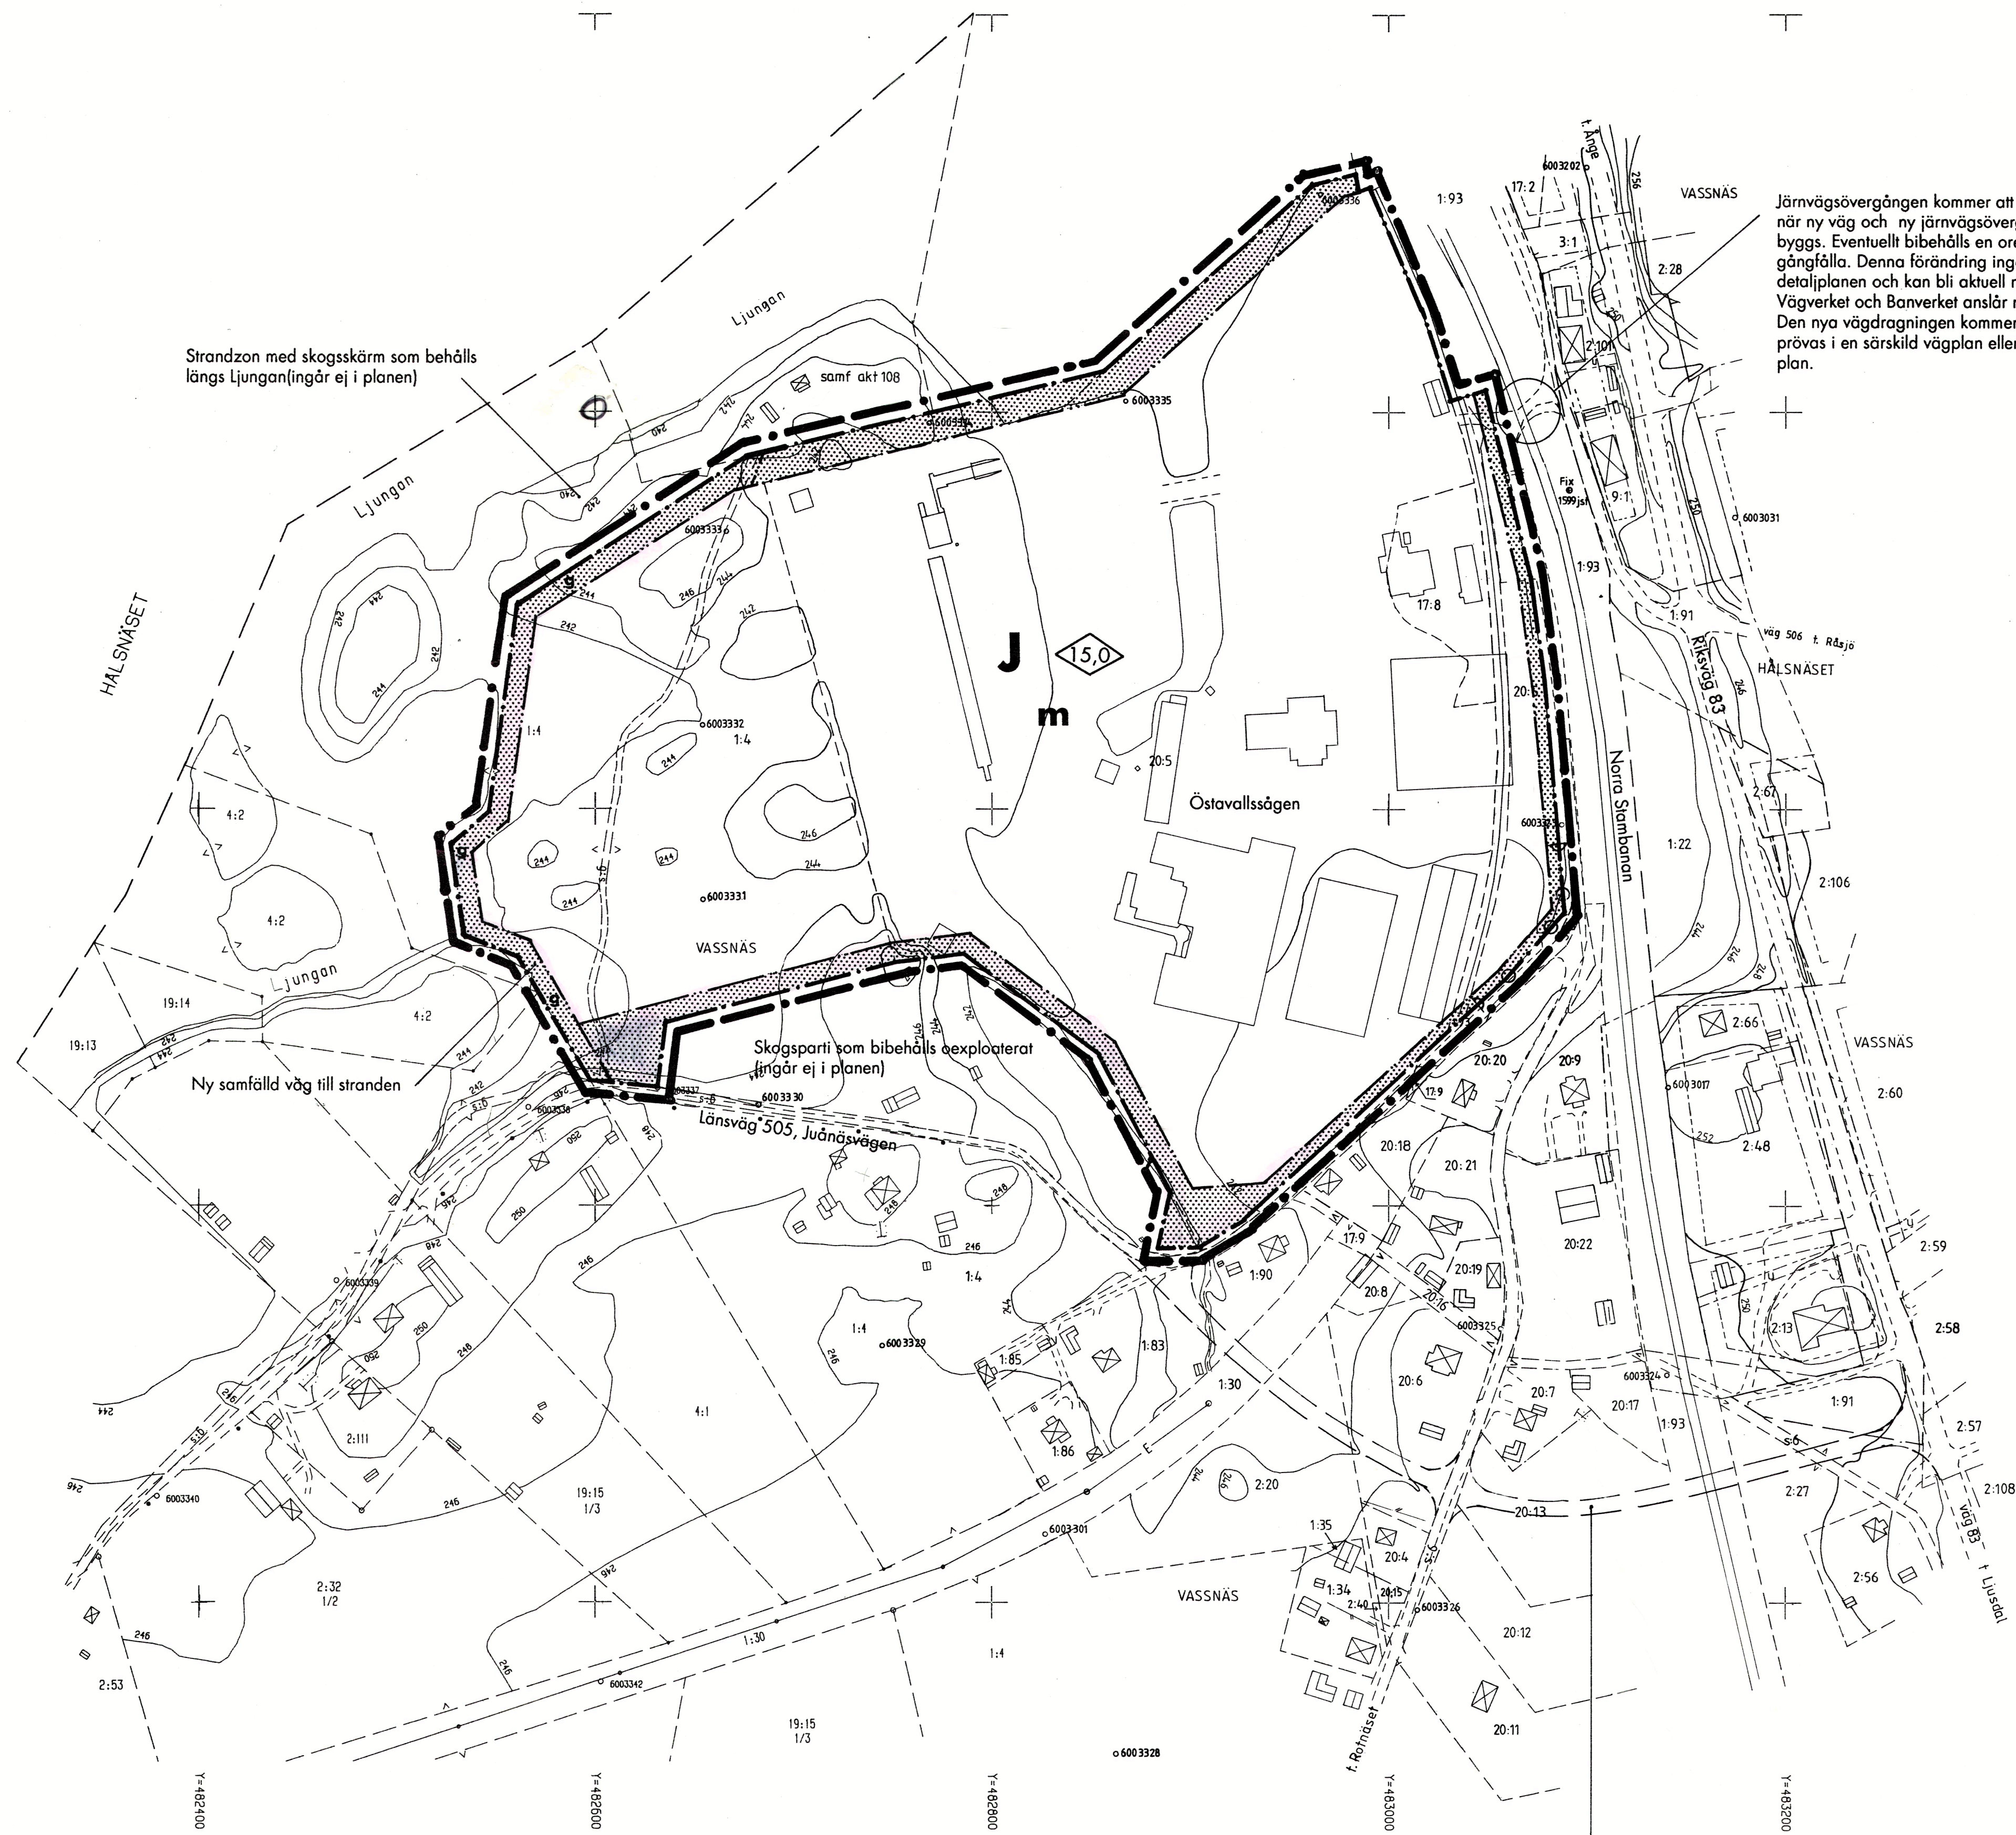

 Lantmäteriet FASTIGHETSBILDNINGSMYNDIGHETEN ÅNGE LANTMÄTERIDISTRIKT ÅNGE KOMMUN VÄSTERNORRLANDS LÄN				GRUNDKARTA		Diarie nr Y 192105
Registerområde Ånge				DEL AV ÖSTAVALL Vassnäs 20:5 m.fl.		
Måtklass III		Skala 1: 2000		Beteckningsstandard TFA 4:6 B,6		
Koordinatsystem i plan 2,5 GON W 1938				Upprättad i oktober 1992 genom nymätning och komplettering av äldre karta		
				Bengt Olsson Ingenjör		
				Koordinatsystem i höjd Rikets 1970 minus 0,63 m		

PLANBESTÄMMELSER

Följande gäller inom områden med nedanstående beteckningar. Bestämmelser utan beteckning gäller för hela planområdet.

GRÄNSBETECKNINGAR

- Gräns för planområdet. Linjen på kartan ritad 3 mm utanför gränsens läge.

- Användningsgräns
- Egenskapsgräns

ANVÄNDNING AV MARK OCH VATTEN

Endast angiven användning är tillåten

Kvartermark

- Industri

BEGRÄNSNINGAR AV MARKENS BEBYGGANDE

- Marken får inte bebyggas
- Marken skall vara tillgänglig som samfällad väg eller gemensamhetsanläggning

Utfart, stängsel

- Utfart får inte anordnas

PLACERING, UTFORMNING, UTFÖRANDE

- Utförande
- Högsta tillåtna byggnadshöjd i meter

STÖRNINGSSKYDD

Verksamheten får inte vara störande för omgivningen. Den ekvivalenta bullernivån vid intilliggande bostadsbebyggelse får ej överstiga 55 dB(A) under dagtid, kl 07-18, ej överstiga 45 dB(A) nattetid, kl 22-07, samt ej överstiga 50 dB(A) under övrig tid. Högsta tillåtna momentanvärde nattetid är 55 dB(A).

ADMINISTRATIVA BESTÄMMELSER

Genomförandetid
Genomförandetiden är fem år
Övrig text på kartan är endast av beskrivande karaktär och ej juridiskt bindande.

Antagen av kommunfullmäktige i Ånge kommun
1994-04-25 532 betygat

Göran Fjellström
Konstchef
Lagakraft bevis
Då kommunens beslut inte överklagats
enl 13 kap 2 § PBL har beslutet vunnit
laga kraft 1994-07-13.

Lämpligt läge för ny väg och ny korsning
med Stambanan. Läget är inte detaljutrett
och kommer att prövas i en särskild
vägplan eller detaljplan senare.

ÅNGE KOMMUN VÄSTERNORRLANDS LÄN BOX 500 841 00 ÅNGE · TEL 0690 - 151 00				DETALJPLAN PLANKARTA MED BESTÄMMELSER Upprättad med stöd av Plan- och Bygglagen, PBL	
ANTAGANDEHANDLING Övriga handlingar som hör till planen: ■ Planbeskrivning □ Grundkarta □ Illustrationskarta ■ Fastighetsförteckning ■ Genomförandebeskrivning ■ Utlåtande efter utställning ■ Samrådsredogörelse				SÅGEN I ÖSTAVALL Vassnäs 20:5 m.fl.	
BESLUTSDATUM Godkänd för utställning Godkänd för antagande Antagen				Datum 1994-02-10 Rev. datum	
LAGAKRAFTDATUM Genomförandetiden gör ut				Planförfattare <i>Hans Gillgren</i> Hans Gillgren Arkitekt SAR, GILLARK, SUNDSVALL, 060-17 11 31	
Skala 0 10 20 30 40 50 100 150 200 m				Ritad av <i>Ö</i>	Arkivnr

1994-07-13