


FÖRSLAG TILL BYGGNADSPLAN FÖR VÄRINGS STATIONSSAMHÄLLE I BINNEBERGS KOMMUN, SKARABORGS LÄN

UPPRÄTTAT ÅR 1952 AV
Cörta Bonde
DISTRIKTSLANTMÄTARE.

KOMPLETTERAT OCH UTVIDGAT
ÅR 1954 AV:
Cörta Bonde

KOMPLETTERAT ÅR 1955 AV:
Cörta Bonde

Genom lagakraftvunnet beslut
den 23 januari 1956 fastställ-
de länsstyrelsen i Skaraborgs
län å denna karta åskådliggjord
byggnadsplan; betygar
På tjänstens vägnar:
Nils Karlberg

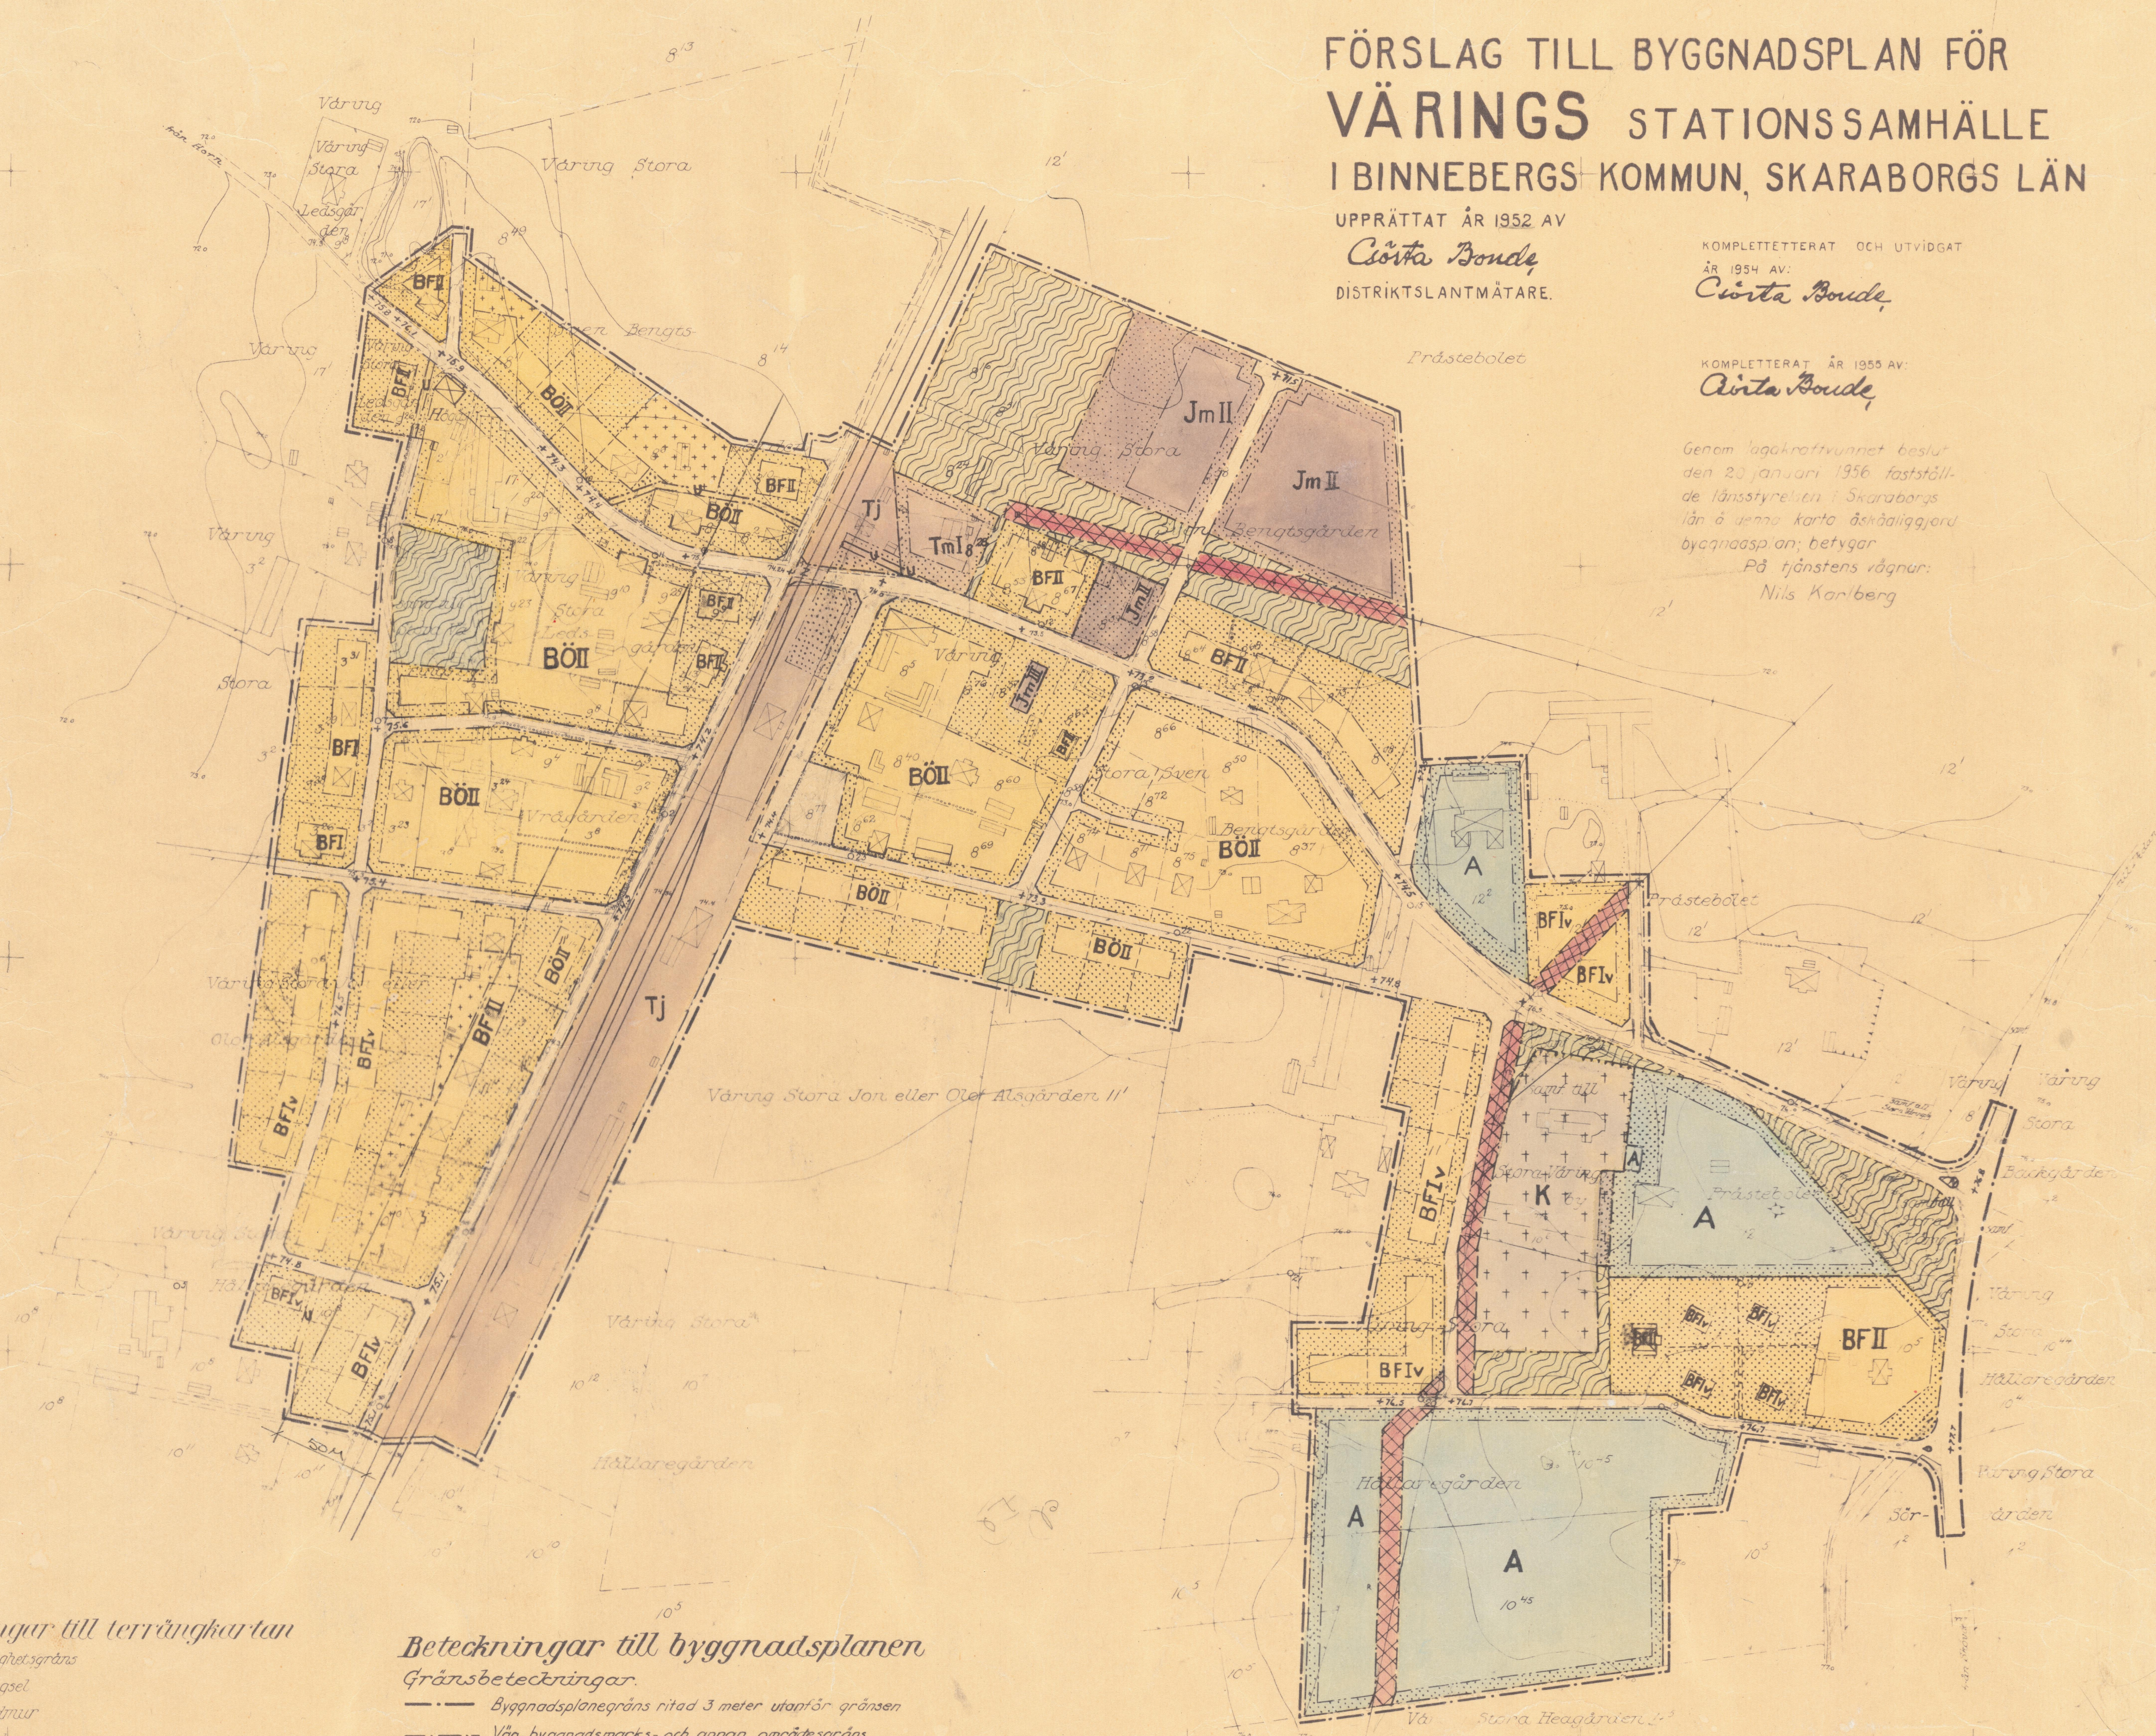

Beteckningar till terrängkartan

- Fasthetsgräns
- Stängsel
- Stålmur
- Häck
- Vägar
- Järnvägsspår
- Byggnadsplanledning
- Kyrka
- Bostadshus resp. annat hus
- Fornlämning
- Ärkerk
- Kudhurnor
- Gällande vägnät
- Prunk i ruinar
- Höjdpunkt
- Polygonpunkt
- Fasthetsbeteckning

Beteckningar till byggnadsplanen

- ### Gränsbeteckningar
- Byggnadsplanegräns ritad 3 meter utanför gränsen
 - Väg-byggnadsmarks- och annan områdesgräns
 - Bestämelsegräns
 - Gränslinjer ej avsedda att fastställas
- ### Områdesbeteckningar
- #### Allmän plats
- Väg eller torg
 - Park eller plantering
- #### Byggnadsmark
- A Område för allmänt ändamål
 - BÖ Område för bostadsändamål, fristående eller kopplade hus
 - BF Område för bostadsändamål, fristående hus
 - Jm Område för småindustriändamål

Specialområden

- ### Trafikområden
- TJ Område för järnvägsändamål
 - Tm Område för med motortrafik samhörigt ändamål
- ### Kyrkogård
- K Område för kyrkligt och begravningsändamål
- ### Säkerhetsområde
- Höjdpunktsledning
- ### Övriga beteckningar
- Mark som icke får bebyggas
 - Mark som icke får bebyggas, ej heller få där anordnas nya gravplatser

- Mark för uthus o.dyl.
- U Mark tillgänglig för underjordiska ledningar
- Z Järnvägsmark tillgänglig för allmän gatutrafik
- +0.0 Gatuhöjd
- I II III Antal våningar
- IV Antal våningar jämte vindsinredning

KOPIANS LIKHET MED
ORIGINALET BESTYRKES
PÅ TJÄNSTENS VÄGNAR:
Stig Gunnarsson
STADSGENJÖR

