

FÖRSLAG TILL ÄNDRING I STADSPLANEN FÖR KVARTEREN FILAREN, PLÅTSLAGAREN M. FL. I SKÖNSMON, SUNDSVALL

UPPRÄTTAT ÅR 1951 AV *W. Haurum*
stadsarkitekt

1952/
Den 20 juni/hava stadsfullmäktige i Sundsvall antagit i enlighet med denna karta upprättat förslag till ändring i stadsplanen för kvarteren Filaren, Plåtslagaren m.fl. i Skönsmon, Sundsvall. Sundsvall den 1 juli 1952 För Stadsfullmäktige i Sundsvall:
På tjänstens vägnar
Ernst Schön
stadsfullmäktiges sekreterare

Tillhör Kungl. Maj:ts beslut den 23 januari 1953. Stockholm i Kommunikationsdepartementet
Ex officio:
Nils Aurén


Beteckningar

Grundkarta (befintliga förhållanden)

- gällande områdes- och bestämmelsegränser
- fastighetsgränser
- huvudbyggnad resp. uthus
- gällande gathöjd
- nivåkurvor

Stadsplane-karta

- stadsplanegräns
- gällande områdes- och bestämmelsegräns
- " " " " avsedd att utgå
- gatu- och kvartersgräns
- bestämmelsegräns
- gränslinje ej avsedd att fastställas
- gata eller torg
- park eller plantering
- område för bostadsändamål
- område för bostadsändamål, fristående eller kopplade hus
- område för bensinstationsändamål
- mark som inte får bebyggas
- gällande gathöjd
- " " avsedd att utgå
- gathöjd
- antal våningar
- IIv antal våningar jämte vindsinredning

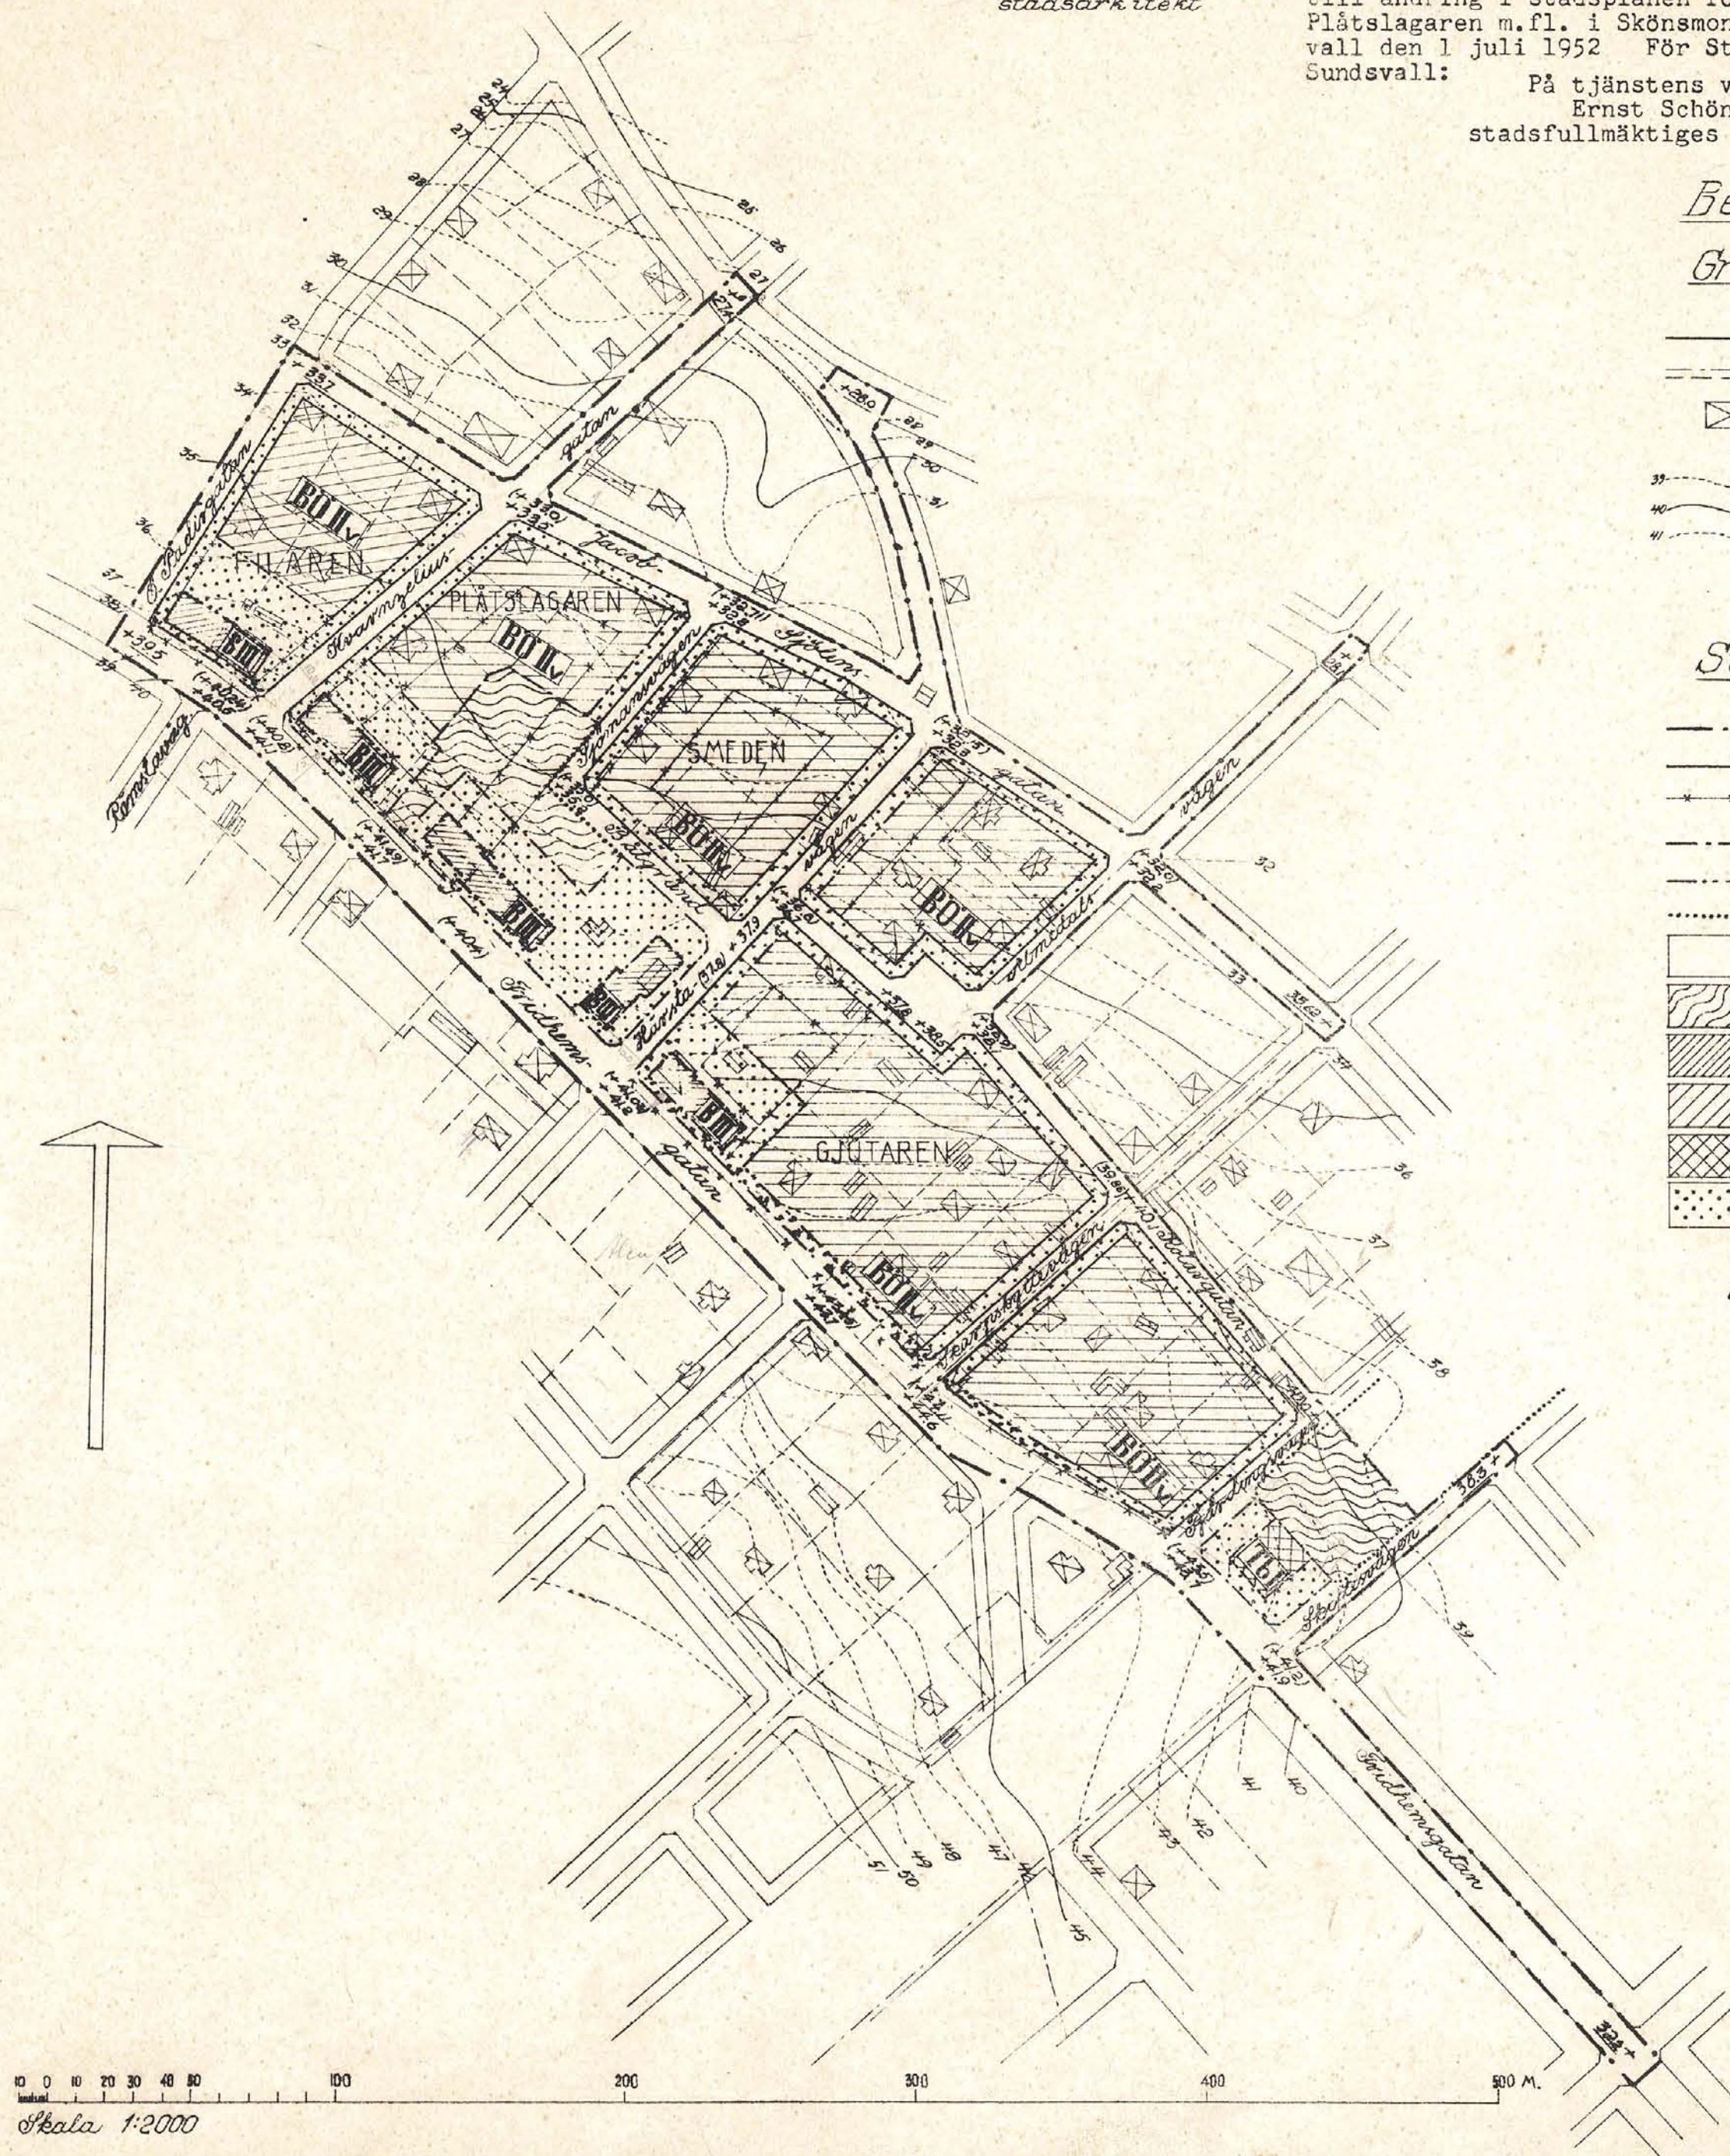

Skala 1:2000

Kopians likhet med originalet påtryckt
Stockholm den 20 april 1953
STATENS REPRODUKTIONSBESTÄLLNING
G. Lundberg