Original

Förslag till ändring av stadsplanen för del av

KV. KOSTERN m.m.

inom **SÖDRA** i

SÖDERTÄLJE

Upprättat å stadarkitektkontoret i Södertälje den 19 september 1973

Lars Thylén
Stadsarkitekt

Olle Landberg
Planarkitekt

Ann-Kristin Berg
Stadsplaneingenjör

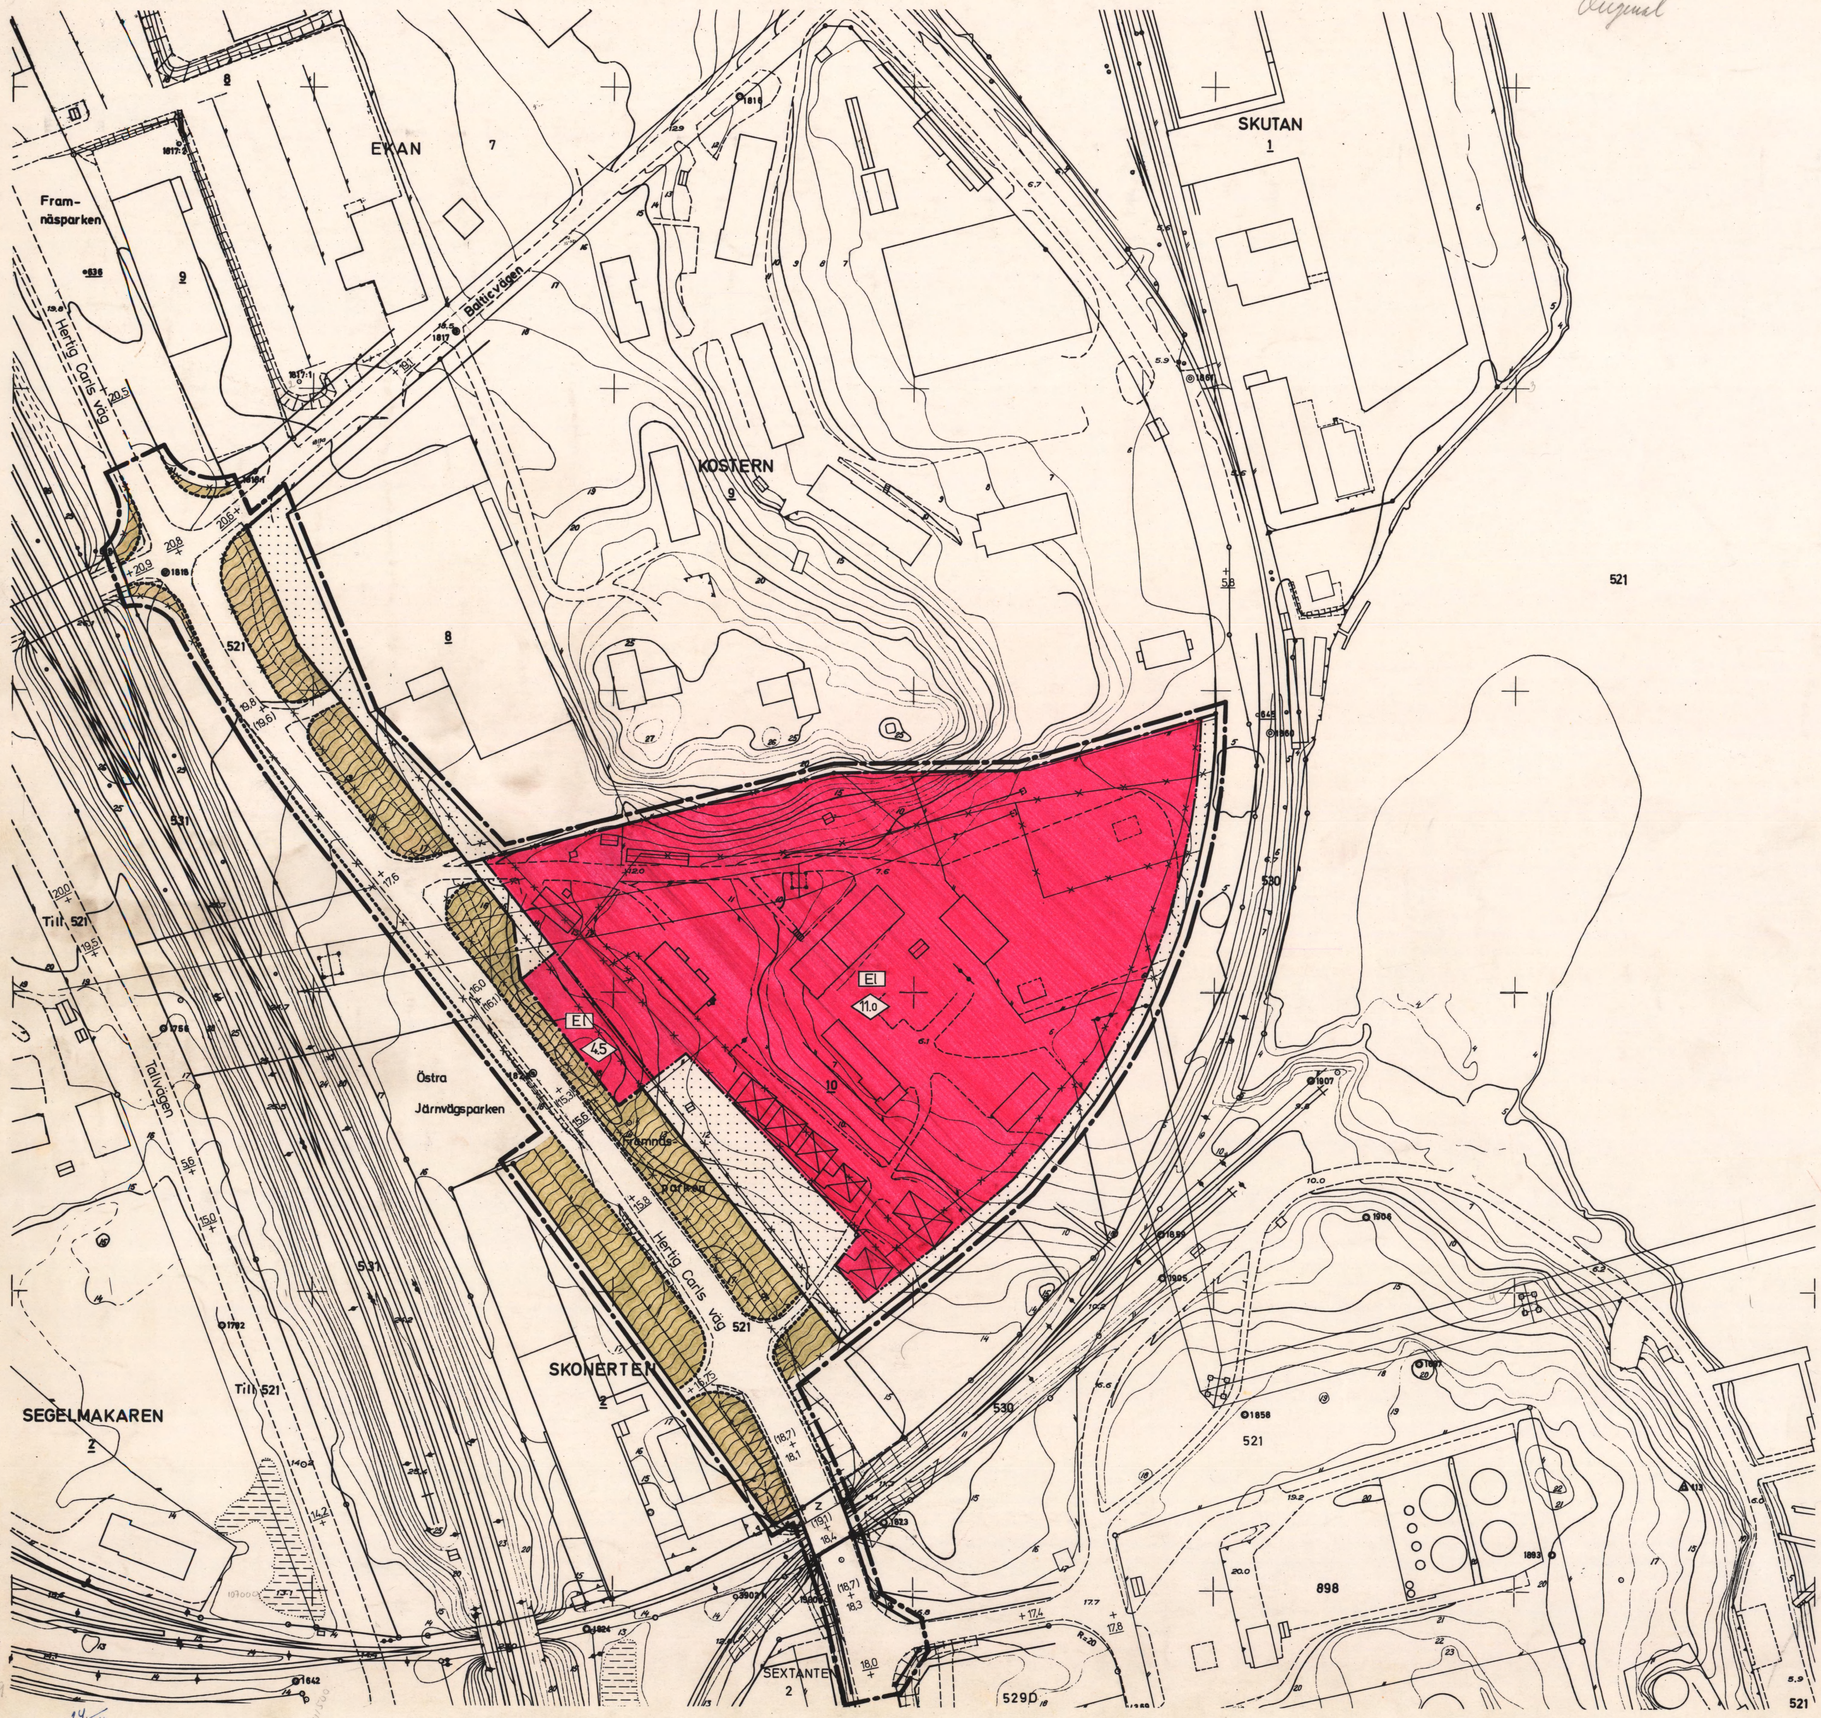

BETECKNINGAR TILL STADPLANEKARTAN:

- Stadsplanegräns belägen tre meter utanför det område förslaget avser
- Gällande områdes- och bestämmelsegräns avsedd att bibehållas
- Gällande områdes- och bestämmelsegräns avsedd att utgå
- Kvarters- eller annan områdesgräns
- Bestämmelsegräns
- Gränslinjer ej avsedda att fastställas
- Gata eller torg
- Park eller plantering
- EL Högspänningsledning
- Mark som icke får bebyggas
- z Mark tillgänglig för allmän gatutrafik
- +0,0 Gällande gatuhöjd
- (+0,0) Gällande gatuhöjd avsedd att utgå
- +0,0 Gatuhöjd
- 0,0 Byggnadshöjd

BETECKNINGAR TILL GRUNDKARTAN:

- Stadsplanelinje
- Fastighetsgräns
- 10 Tomtnummer
- 521 Stadsägonummer
- Huvudbyggnad resp. uthus
- Nivåkurvor 1 meters ekvidistans
- 0-plan = Stockholms slussröskel
- Väg
- Staket
- +0,0 Gällande gatuhöjd

Grundkartan upprättad i Södertälje 1973-09-10

Nils Hedlund
Stadsingenjör

Antaget av Byggnadsnämnden i Södertälje 1973 - 11 - 07 § 745 betygas, ex officio:

Elisabet Sjöberg

Är 19 74-02-12 fastställdes denna stadsplaneändring på sätt länsstyrelsens beslut samma dag närmare utvisar; och mä enligt 150 § 3 st. byggnadslagen talan icke föras mot nämnda beslut, varför detsamma omedelbart vunnit laga kraft.
Länsstyrelsen i Stockholms län som ovan.
På tjänstens vägnar

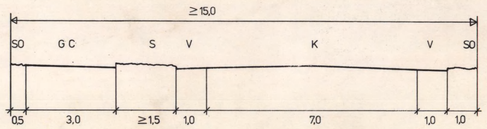

SKALA 1:1000

0181K-P

619 C

73/19