

FÖRSLAG TILL ÄNDRING AV STADSPLANEN FÖR KV. BRYNJAN, DEL AV WESTMANSGATAN M.M. I HALMSTAD UPPGJORT 1 OKTOBER 1965 STADSPLANEKARTA

Halmstad den 26 oktober 1965

Helger Rosén
stadsarkitekt

Göran Blomquist
planarkitekt

- Beteckningar:**
- A Gränsbeteckningar:**
- Linje belägen 3 m utanför det område som förslaget avser.
 - Gällande områdesgräns.
 - *— Gällande områdesgräns avsedd att utgå.
 - Områdesgräns.
 - Bestämmelsegräns.
- B Områdesbeteckningar:**
- Allmän plats.
- Gata
 - Park eller plantering.
- Byggnadskvarter:
- B Område för bostadsändamål.
 - BS Område för bostadsändamål, sammanbyggda hus.
 - G Område för garageändamål.
- C Övriga beteckningar:**
- Mark som icke får bebyggas.
 - Mark där uthus o. dyl. undantagsvis få uppföras.
 - u Mark tillgänglig för underjordiska ledningar.
 - +0.0 Gällande gathöjd.
 - (+0.0) Gällande gathöjd avsedd att utgå.
 - +0.0 Gathöjd.
 - II Antal våningar.
 - 0.0 Byggnadshöjd.
 - 1 Antal lägenheter.
 - Förbud mot utfart.
- Fastighetsgräns.
- Befintlig byggnad.
- Avloppsledning.

10 0 10 20 30 40 50 60 70 80 90 100m
Skala 1:1000


Grundkartan uppgjord i oktober 1965.

Valter Skarmon
mättningsman.

Tillhör BYGGNADENÄMNDENS I
Halmstad beslut den 11/1 1966

Ex officio:
Stig Lindström

STADSARKITEKTKONTORET
HALMSTAD
82800 STADSPLAN NR...429/2.

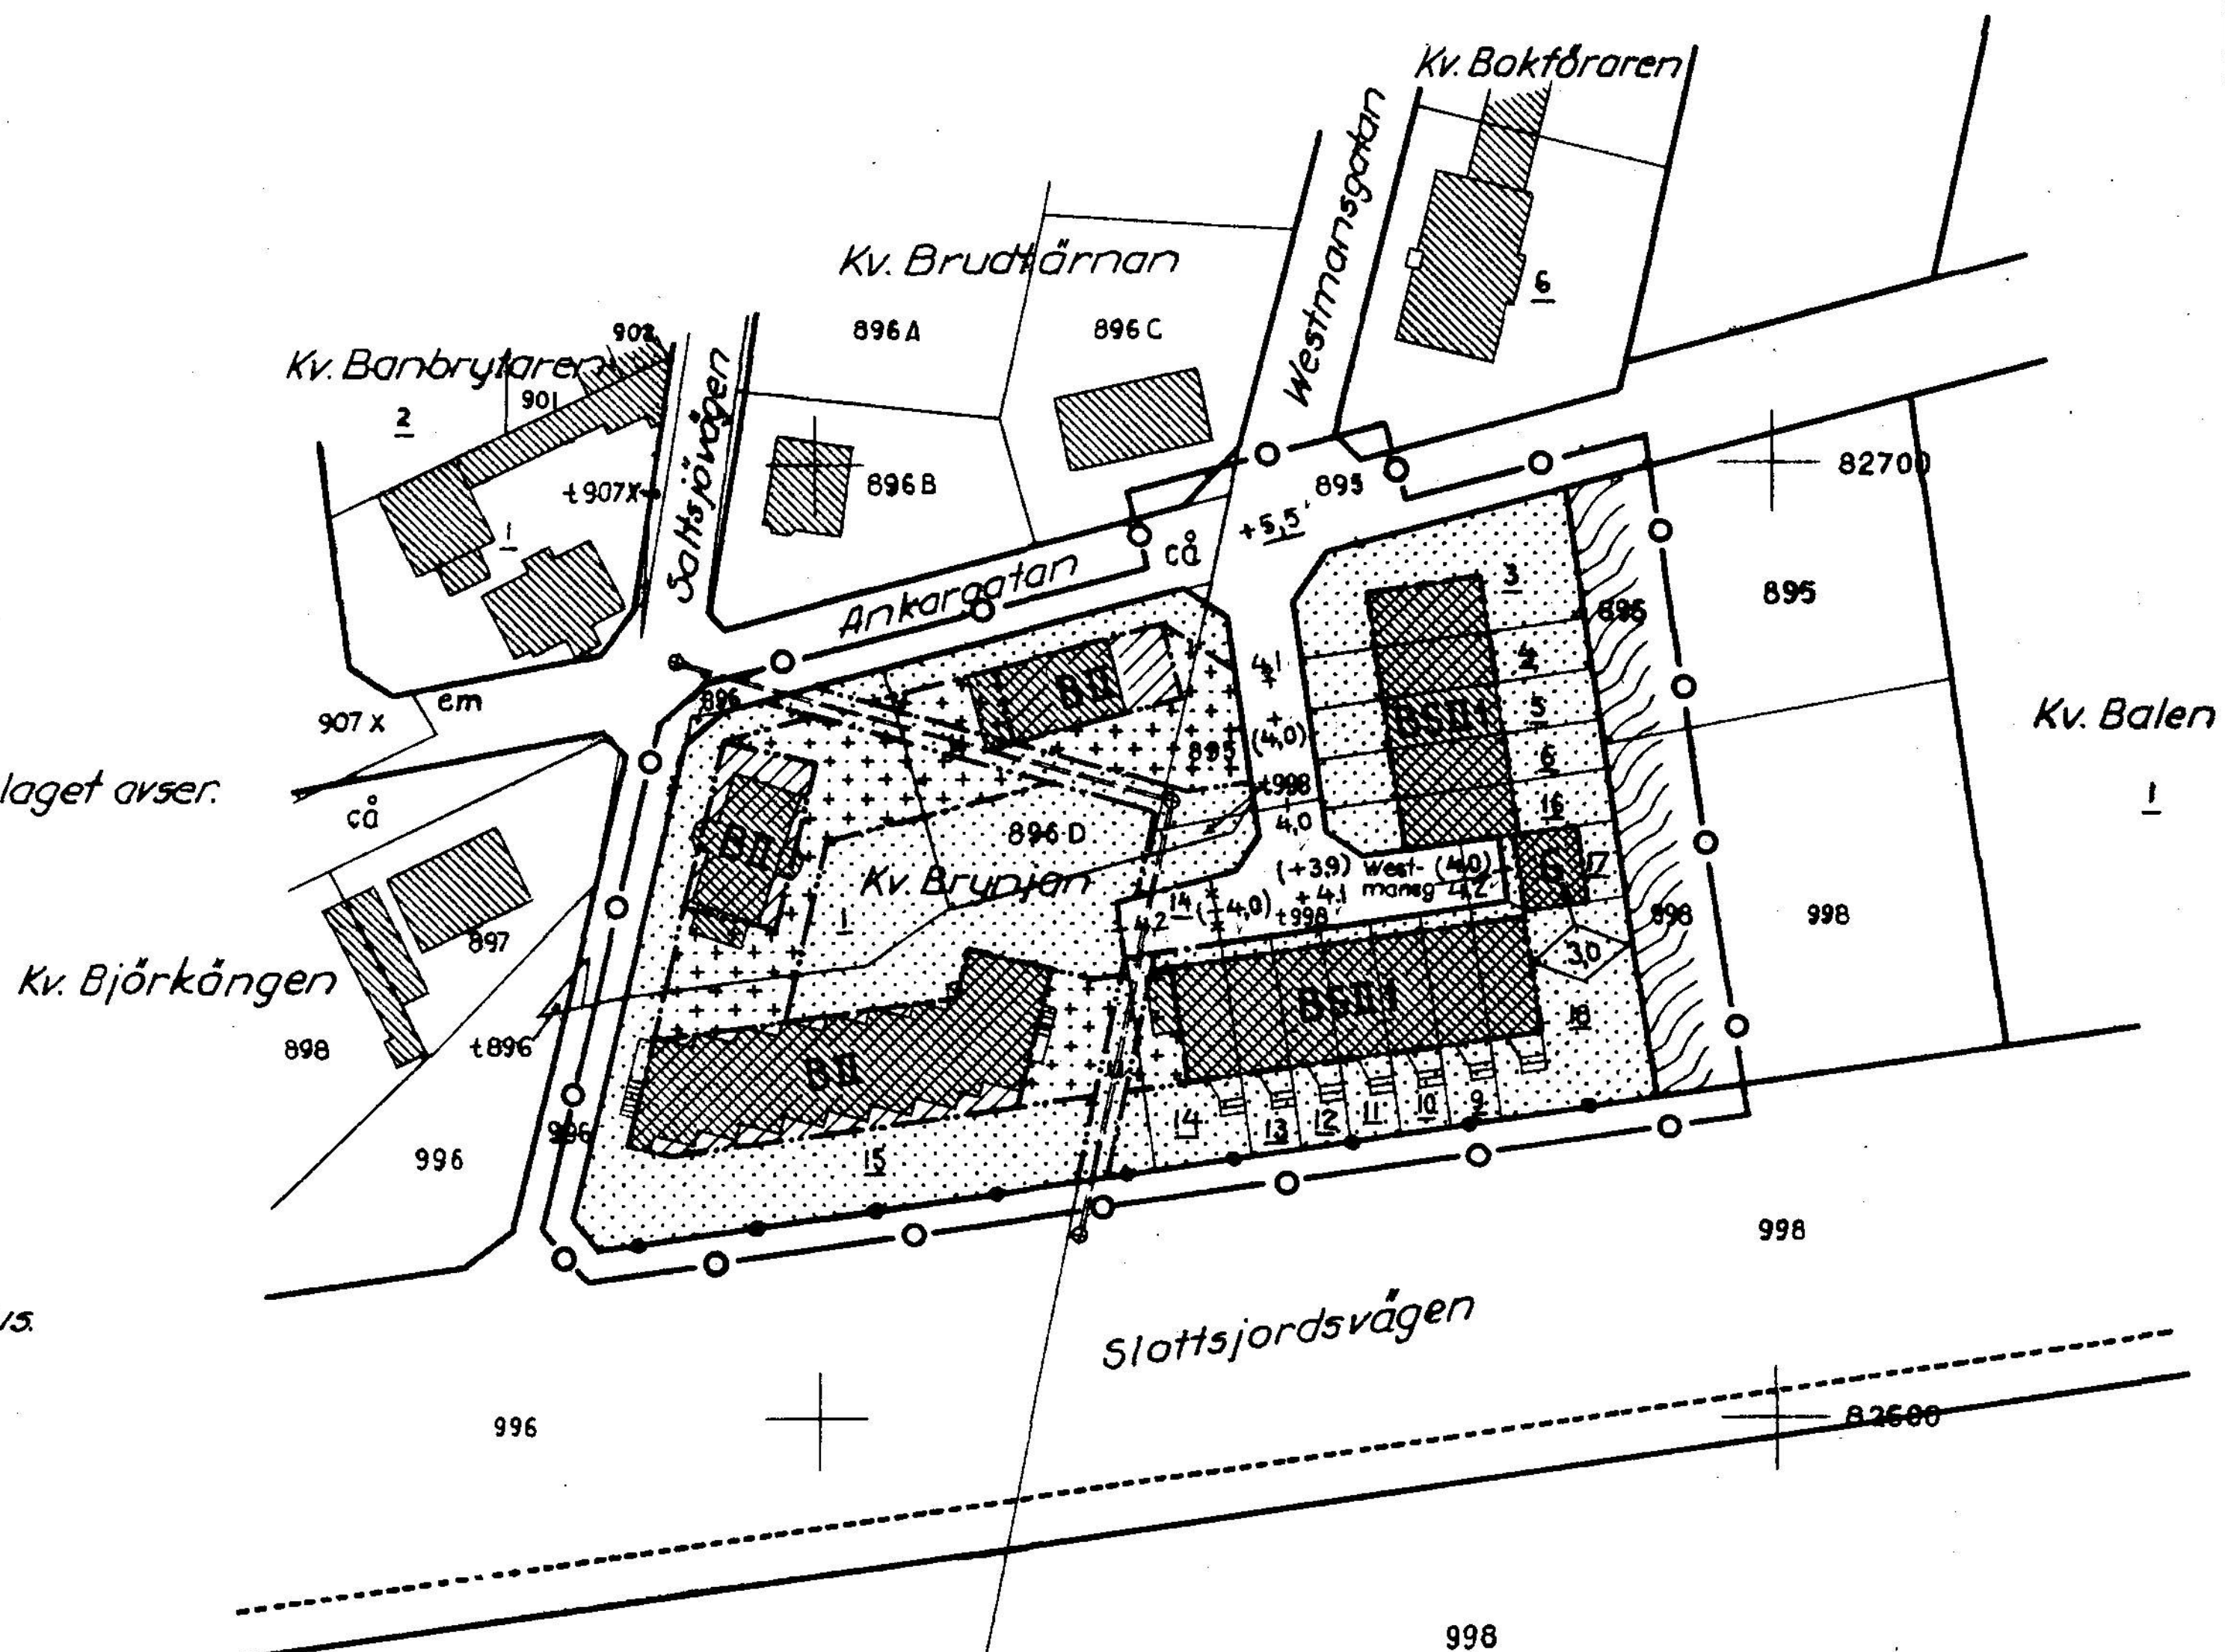

År 1966 den 17 maj blev det å denna karta tecknade förslag till stadsplaneändring av länsstyrelsen fastställt genom beslut, som jämlikt 150 § byggnadslagen omedelbart vunnit laga kraft; betygar.

Halmstad i landskansliet som ovan.
På tjänstens vägnar:

Stig Lindström
Stig Lindström