


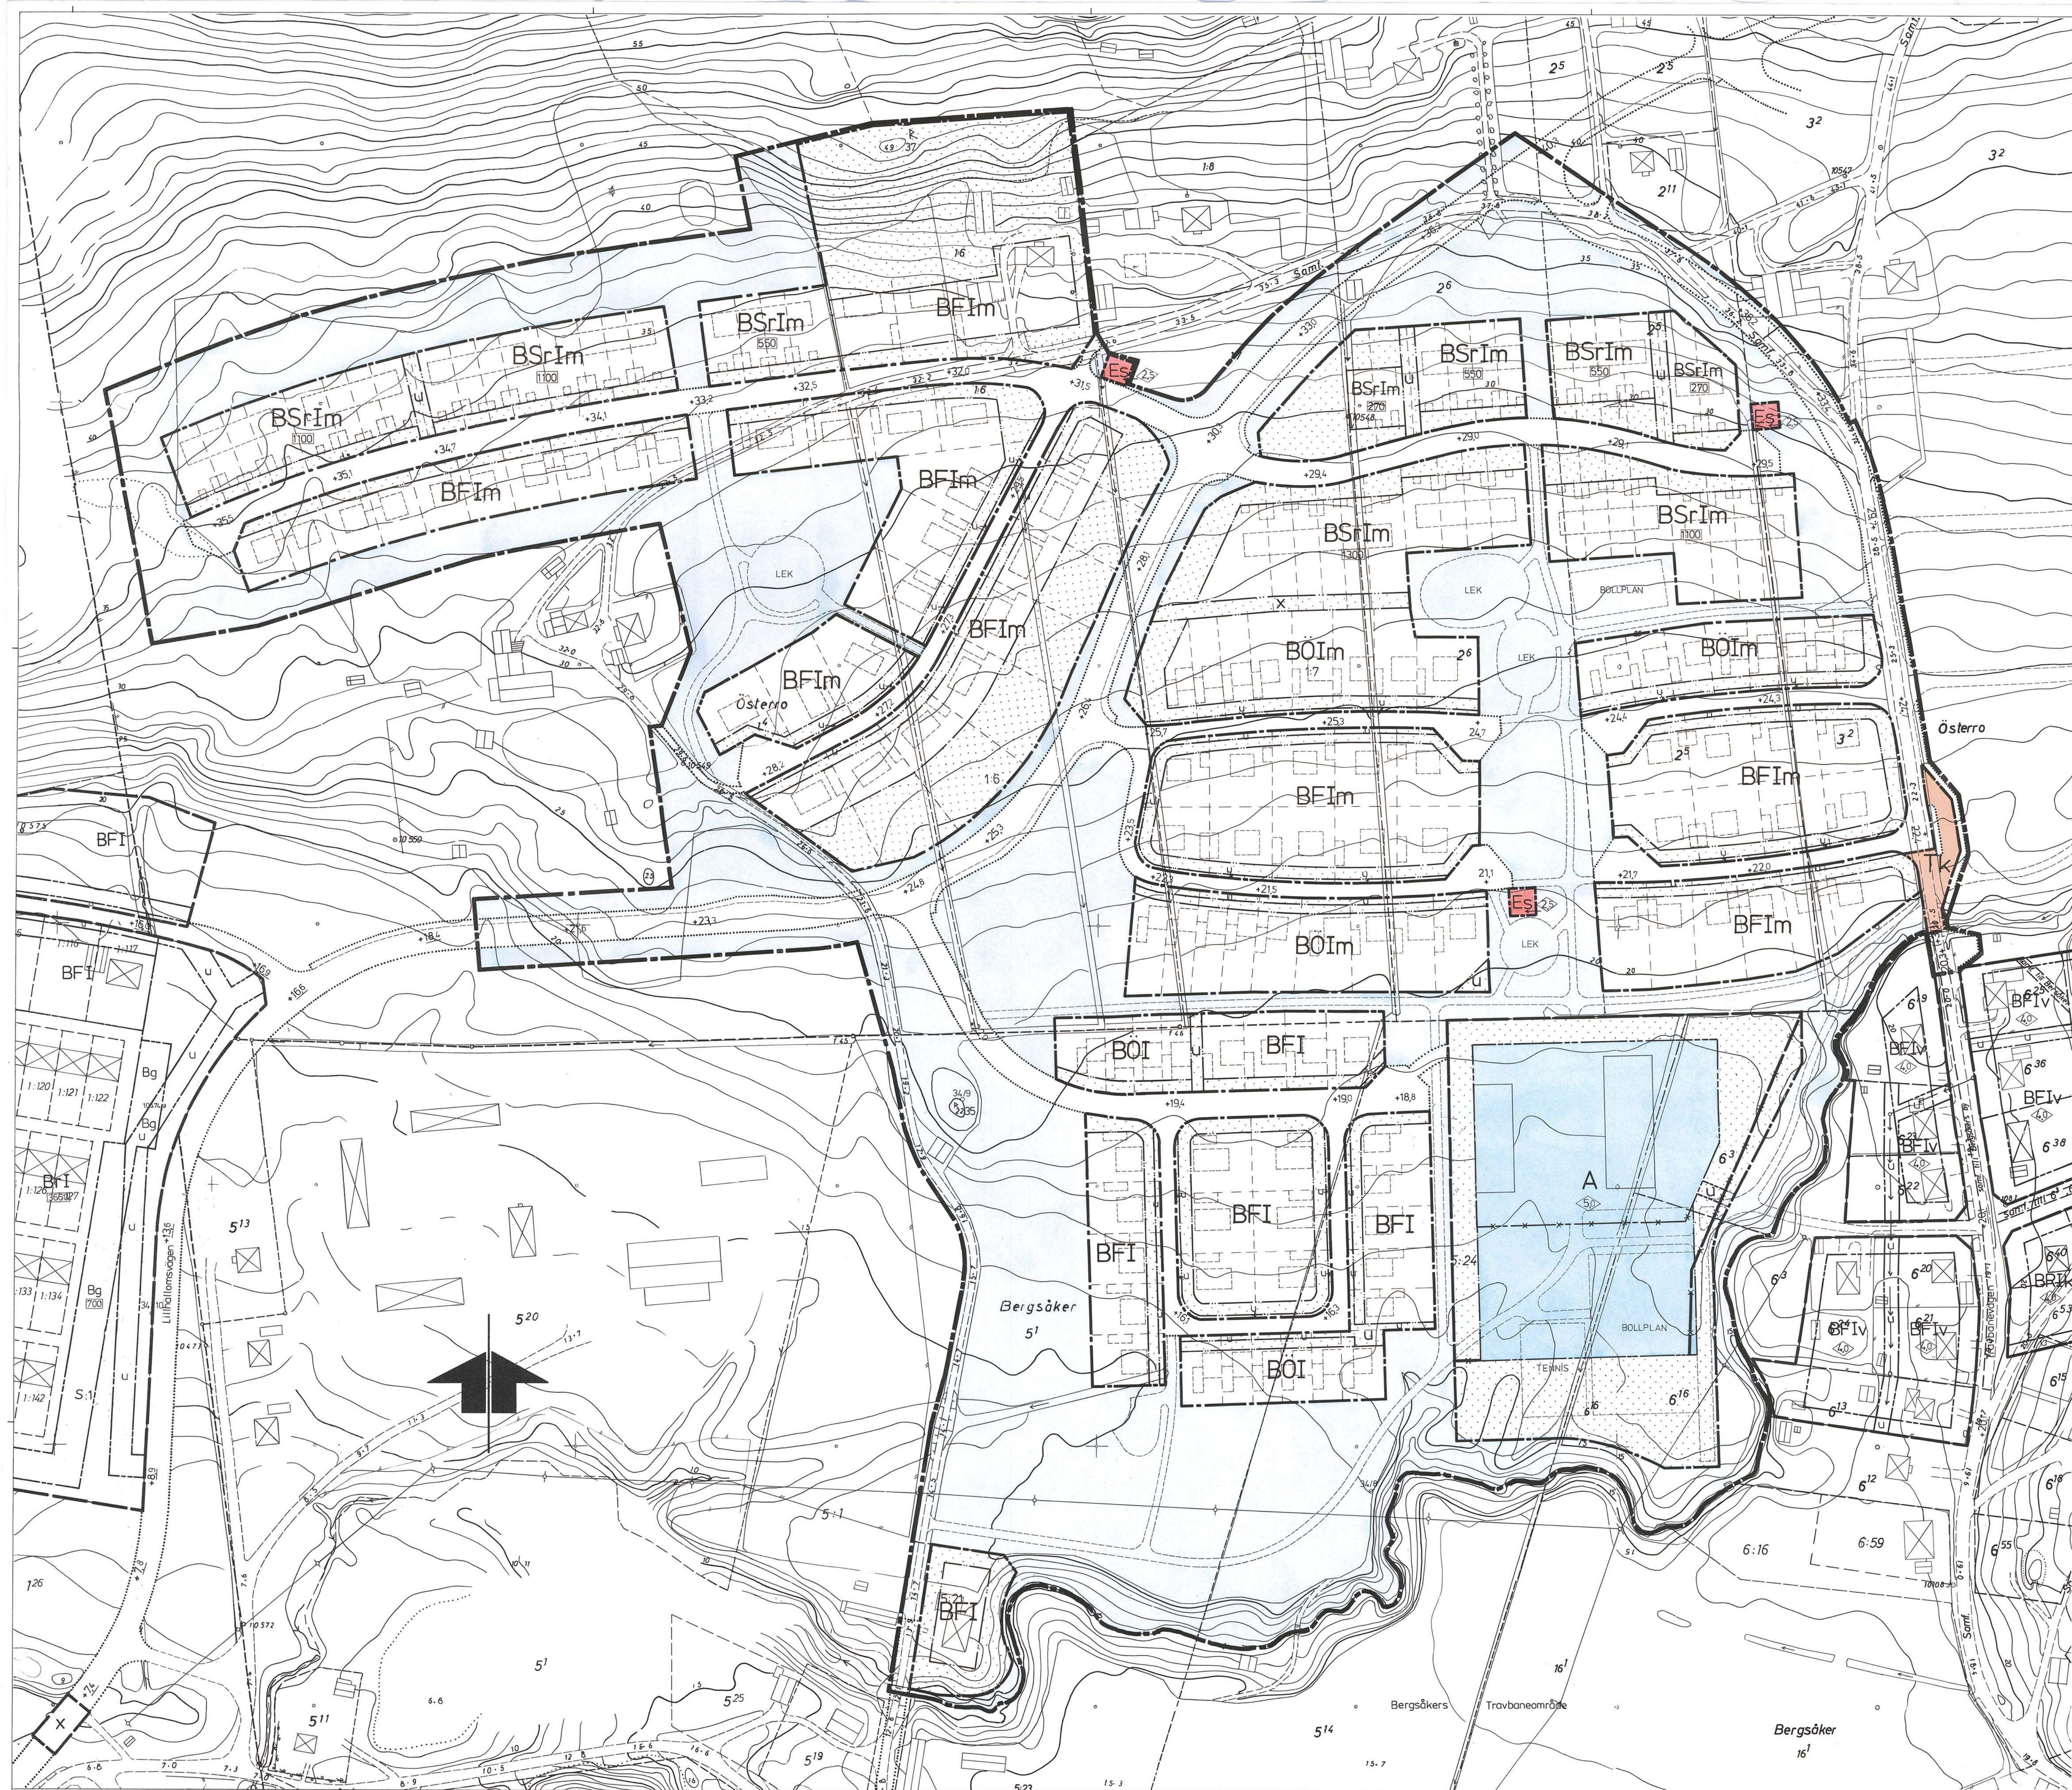

BETECKNINGAR

Grundkartan	Fastighetsgräns
Bostadshus resp. uthus	Trapp
Staket	Stenmur
Elektrisk högspänningsledning med inmätta stöd	Väg med resp. utan sidoutrymnen
Allé	Bro över vattendrag
Bank	Dike
Vattendrag	Avvägd höjd
Höjdskurvor	Polygonpunkt
Rutningspunkt	Jordregisternummer å fastighet
Förslagsområde	

Stadsplaneplan

Gränsbeteckningar	Stadsplaneplan
Stadsplaneplan	Gällande områdes- och bestämmelsegräns avsedd att bibehållas
Gällande områdes- och bestämmelsegräns avsedd att utgå	Kvarter- eller annan områdesgräns
Bestämmelsegräns	Gränslinjer ej avsedda att fastställas

Områdesbeteckningar

Allmän plats	Gata
Park eller plantering	

Byggnadszoner

A	Område för allmänt ändamål
BF	Område för bostadsändamål, fristående hus
BSr	Område för bostadsändamål, radhus
BO	Område för bostadsändamål, fristående eller kopplade hus

Specialområden

Tk	Område för särskild reglerad trafik
ES	Transformatorstation

Övriga beteckningar

u	Mark som icke får bebyggas
(-00)	Mark tillgänglig för underjordiska ledningar
+00	Gällande gatuhöjd avsedd att utgå
000	Gatuhöjd
1	Tillåten byggnadsyta i m ²
2	Antal våningar
3	Byggnadshöjd
m	Område där markvåning får inredas
x	Mark tillgänglig för allmän gångtrafik

1976-02-13 fastställd länsstyrelsen i Västernorrlands län denna utvidgade stadsplan. Beslutet har vunnit laga kraft. Härnösand 1976-11-09
e u
Majlis Olsson

Karlskärns med omgivande byar
Stockholm 1976-02-13
G Lundberg

Grundkartan är upprättad av stadsingenjörskontoret åren 1966-67 genom fotogrammetrisk mätning.
Standardklass I. Höjdsystem 1900. Koordinatsystem 0 gon 69.
Utom kommunalt fastighetsregisterområde Sundsvall 1975-04-04.
INGEMAR RÖSBLAD
Stadsingenjör

Förslaget antaget av kommunfullmäktige i Sundsvall 1975-09-15, nr 265, betygat i tjänsten.

STEN ZACKARI
Sekreterare

Förslag till utvidgning av stadsplanen för Sundsvall beträffande del av ÖSTERRO (små- och radhusområde), Selånger

Upprättat på stadsbyggnadskontoret 1975-04-25, ändrat 1975-06-25

LARS RIMFORS
Stadsbyggnadschef

CARL-ESKIL WALLRUDH
Planarkitekt

GEZA MOLNAR
Planteckner

SKALA 1:1000

10 5 0 10 20 30 40 50 60 70 80 90 100 m