
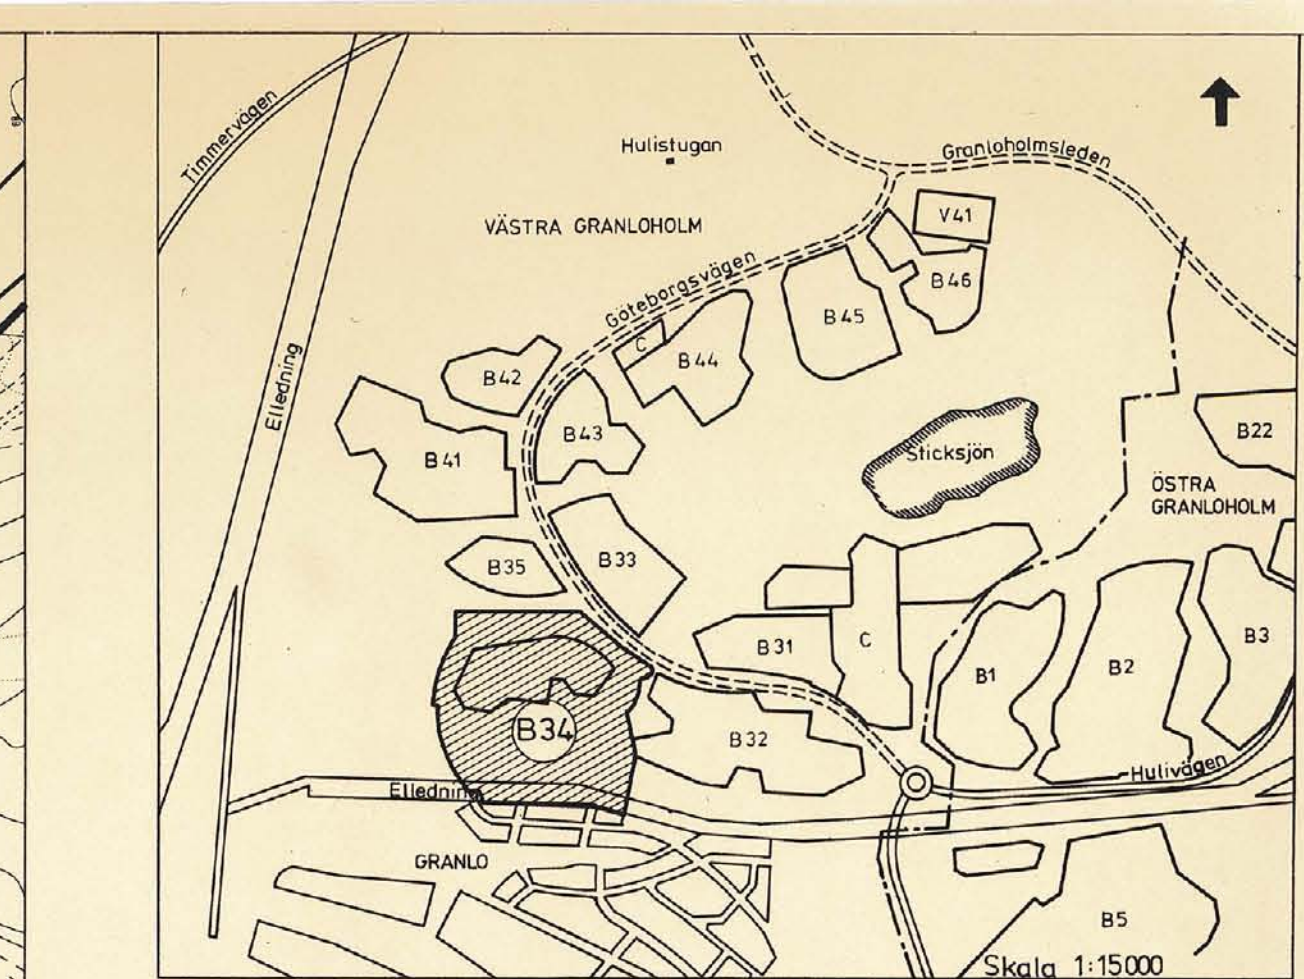


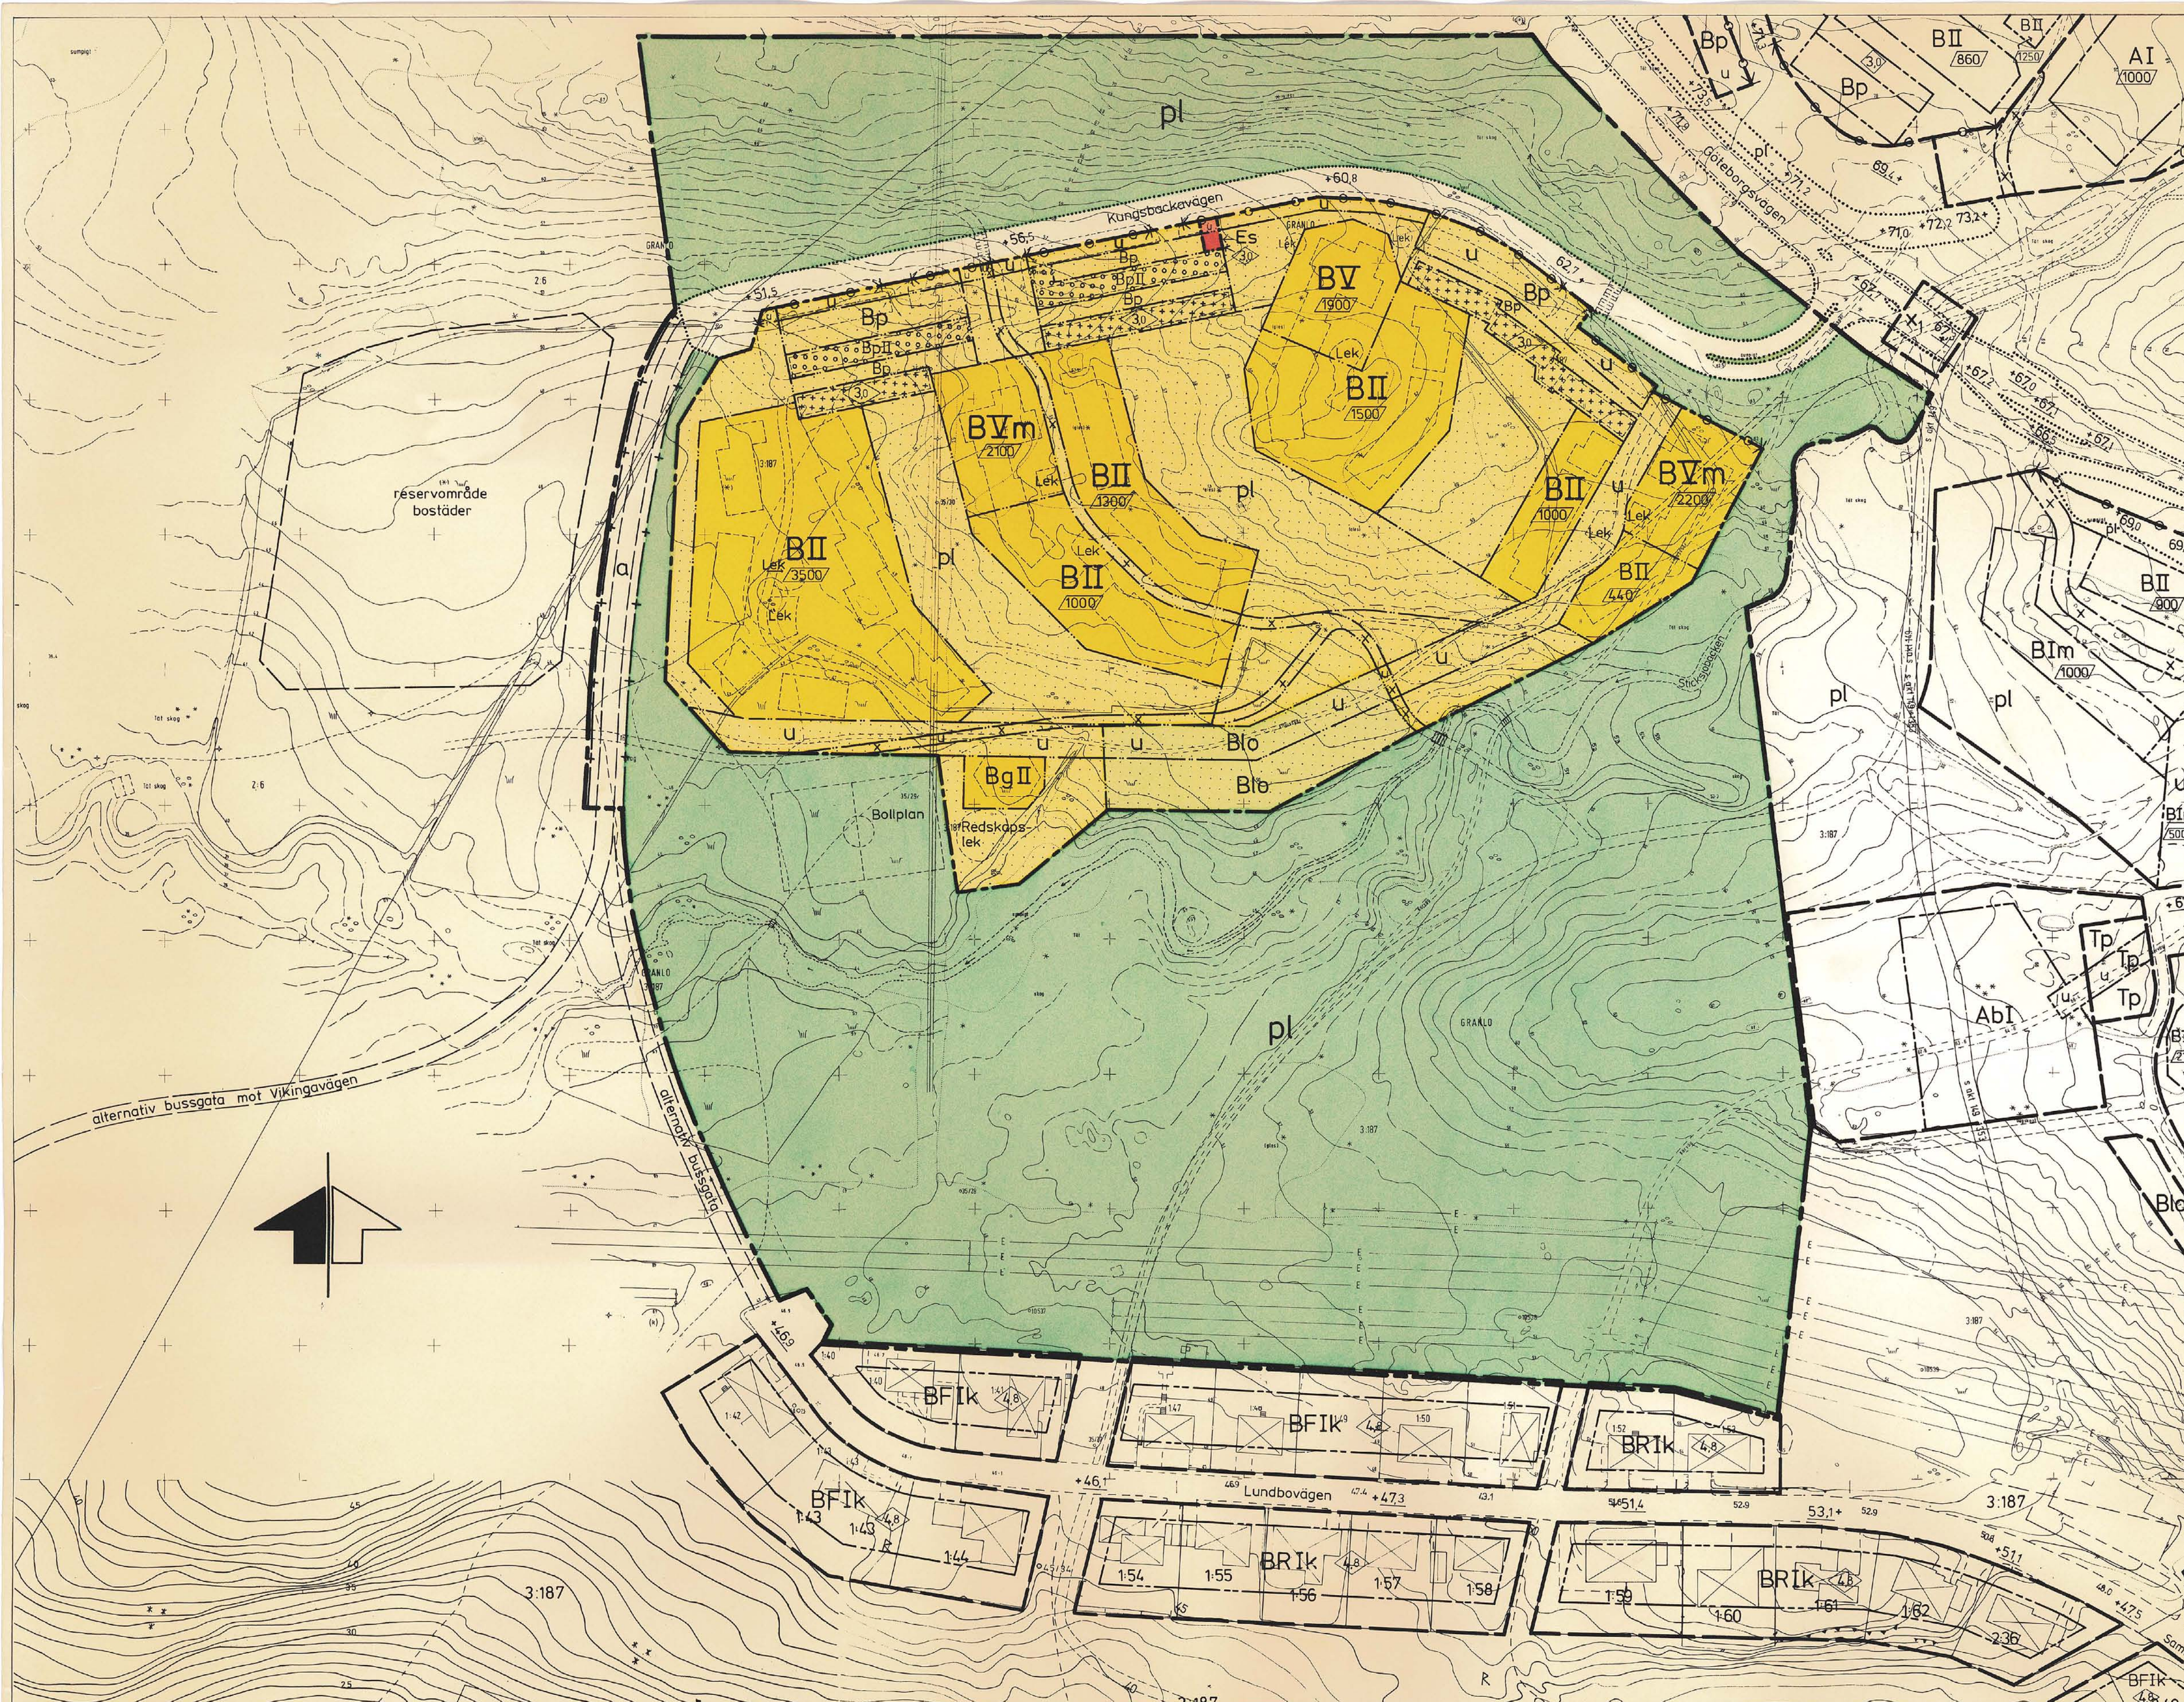

- BETECKNINGAR**
- Grundkartan**
- Fastighetsgräns
 - Agoslagsgräns
 - Stodmur resp staket
 - Slätt
 - Elektrisk högsäningsledning med inmätta stöd
 - Väg
 - Dike
 - Bro över vattendrag
 - Barrskog resp lövskog
 - Akermark resp ångmark
 - Avvägd höjd
 - Höjdnur
 - Polygonpunkter
 - Ruttningspunkt
 - Registreringsnummer på fastighet
 - Fastighetsnamn
- Stadsplanekartan**
- Gränsbeteckningar**
- Stadsplanegräns
 - Gällande kvartersgräns avsedd att bibehållas
 - Kvarters- eller annan områdesgräns
 - Bestämelsegräns
 - Utfartsförbud. Tvärstreck med pil markerar förbudets slut
 - Gränslinjer ej avsedda att fastställas
- Områdesbeteckningar**
- Allmän plats**
- Gata
 - Park eller plantering
- Byggnadskvarter**
- B Bostäder
 - Bg Gemensam anläggning (kvartershus)
 - Bp Parkeringsändamål
 - Blo Odlingsslotter
- Specialområde**
- ES Transformatorstation
- Övriga beteckningar**
- Mark som inte får bebyggas
 - Mark som får överbyggas
 - Mark för garage
 - Ledningsområde
 - Mark tillgänglig för allmän gång- och cykeltrafik
 - Område där markvägning får inredas
 - Plantering, se bestämmelserna, §2, mom 2 och 3
 - Se beskrivning, sid 10
 - Antal våningar
 - Gatuhöjd
 - Bruttoarea (våningsyta) i kvadratmeter
 - Byggnadshöjd
- Grundkartan är upprättad på stadsingenjörskontoret år 1979 (specialblad, nedforminskad fr 1:400 t 1:1000), 1974 (45 Ab), 1975 (45 Ba) genom fotogrammetrisk matning Matklass: II Höjdsystem: lokalt Sundsvall Koordinatsystem: lokalt system Sundsvall 0 gon
Utom kommunalt fastighetsregisterområde
Sundsvall 1980-03-18
INGEMAR ROSBLAD
stadsingenjör

Antages
Förslaget antaget av kommunfullmäktige i Sundsvall
1981-06-22 nr 644, betygat i tjänsten;
Sten Zackari
sekreterare

Fastställes

Bestyrkes

1981-10-09 fastställde länsstyrelsen i Västernorrlands län denna stadsplan.
Beslutet har vunnit laga kraft.
Härnäsand 1982-01-19
Birgitta Könberg
2281-P81/1009-1

Kontrollat med originalbetegnet
Stadskartan 2.3 82
L. J. Kärger
Christina Johansson
Stadskartan

del av GRANLO 3:187
GRANLOHOLM (område B 34)
SELÅNGER, SUNDSVALLS KOMMUN

FÖRSLAG TILL STADSPLAN

UPPRÄTTAT PÅ STADSBYGGNADSKONTORET 1981-03-18,
ANDRAT 1981-05-13

Kjell Hansson
planchef
Mats Henriksson
planarkitekt

Geza Molnar
planingenjör

