


PLANKARTA

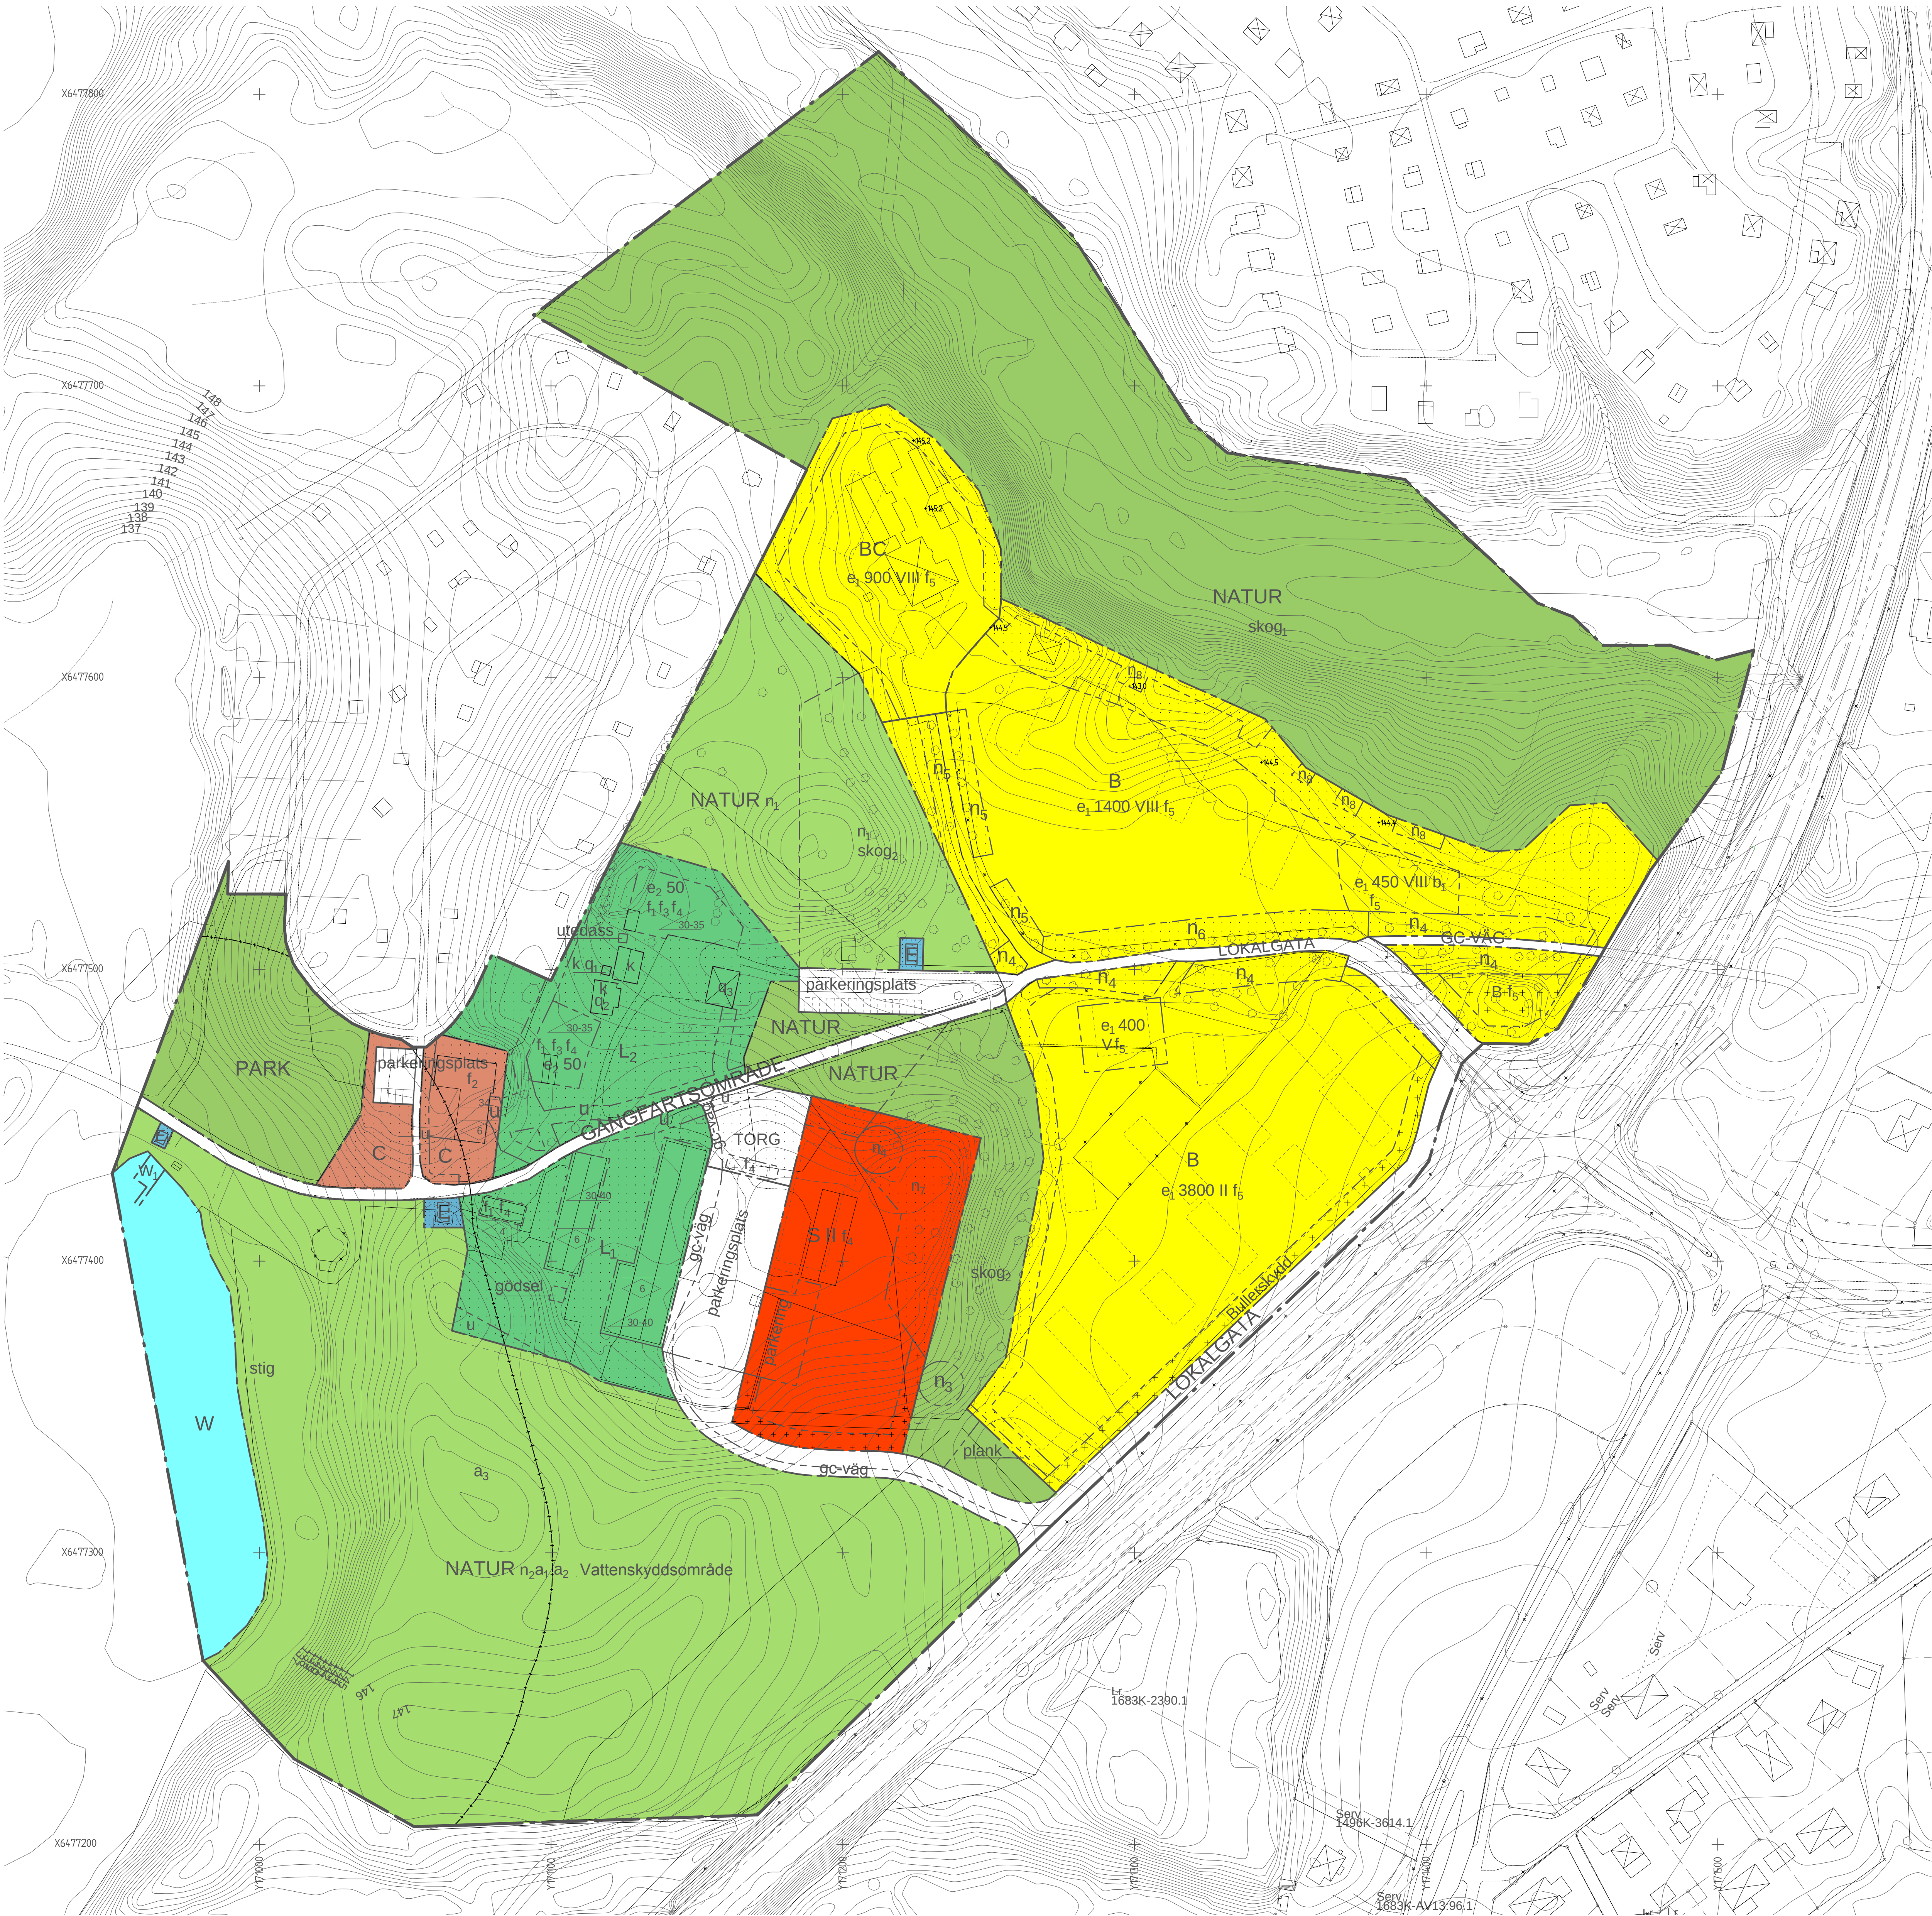


GRUNDKARTANS BETECKNINGAR

- Servitut ga.76
- XXXX
- Byggnader, fasadlinjer redovisade
- Byggnader, takens begränsningslinjer redovisade
- Staket
- Gata
- Barr- och lövträd
- Nivåkurvor
- Rutnätspunkt, mätpunkt

UPPLYSNINGAR

Detalplanen är upprättad enligt plan- och bygglagens (PBL) regler
Grundkartan är upprättad av Samhällsbyggnadsförvaltningen
Registerkarta: Skövde
Höjdsystem: RH 2000 Koordinatsystem SWEREF 99 13 30
Samhällsbyggnadsförvaltningen

Lars Börjesson
Kart- och matchef

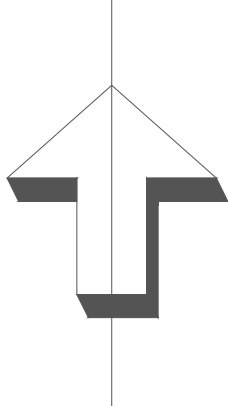

PLANBESTÄMMELSER

Följande gäller inom områden med nedanstående beteckningar. Endast angiven användning och utformning är tillåten. Bestämmelser utan beteckning gäller inom hela området.

GRÄNSER

- Detalplanegräns
- Användningsgräns
- Egenskapsgräns
- Administrativ gräns. Strandskydd upphävs inom kvartersmark, gatumark samt vattenområde w1

ANVÄNDNING AV MARK OCH VATTEN

- LOKALGATA

GC-VÄG

GÅNGFARTSOMRÅDE

PARK

NATUR

TORG

Kvartersmark

B

BC

C

E

E1

L1

L2

S

Vattenområde

W

W1

Lokaltrafik

Gång- och cykeltrafik

Trafik på fotgångarnas villkor, fordon får endast parkera på anordnad parkeringsplats.

Anlagd park

Naturområde

Entréorg

Bostäder

Bostäder och föreningslokaler

Föreningslokaler och kontor

Transformatorstation

Pumphus

Stadsbondgård, ekonomibyggnader och djurhållning

Stadsbondgård, ej djurhållning

Skola

Öppet vattenområde

Öppet vattenområde med mindre badbrygga.
- UTFORMNING AV ALLMÄNNA PLATSER
- parkeringsplats

gc-väg

stig

skog.

skog.

utedass

n1

n2

n3

n4

Parkering

Gång- och cykelväg

Gruslagd stig

Skogsområde ska bevaras. Döda och levande träd ska bevaras. Underhåll av stigar är tillåten.

Skogsområde ska bevaras, endast gallring är tillåten.

Ny placering för befintligt utedass vid flytt av byggnad

Naturmarken ska hållas fri från sly.

Naturmarken ska hållas i god hävd genom årligt bete och/eller slåtter. Skottsplan ska upprättas.

Träd, som ej utgör fara för person eller egendom, ska bevaras. Nedtaget träd ska ersättas med likvärdigt träd med stamomfång om minst 50 cm. Träd ska skyddas från skador i form av jordkompaktering samt skador på stam, rötter och grenverk. Marken får inte hårdgöras.
- UTNYTTJANDEGRAD/FASTIGHETSINDELNING
- e. 0000

e. 00

Maximal byggnadsarea (BYA) för bostadsbyggnad

Högsta exploateringsgrad i bruttoarea per fastighetsarea
- BEGRÄNSNINGAR AV MARKENS BEBYGGANDE
- Marken får inte bebyggas

Marken får endast bebyggas med komplementbyggnader (exempelvis förråd, uthus och garage). Högsta höjd 3,5 meter.

Marken ska vara tillgänglig för allmänna underjordiska ledningar
- MARKENS ANORDNANDE
- +0,0

n1

n2

