


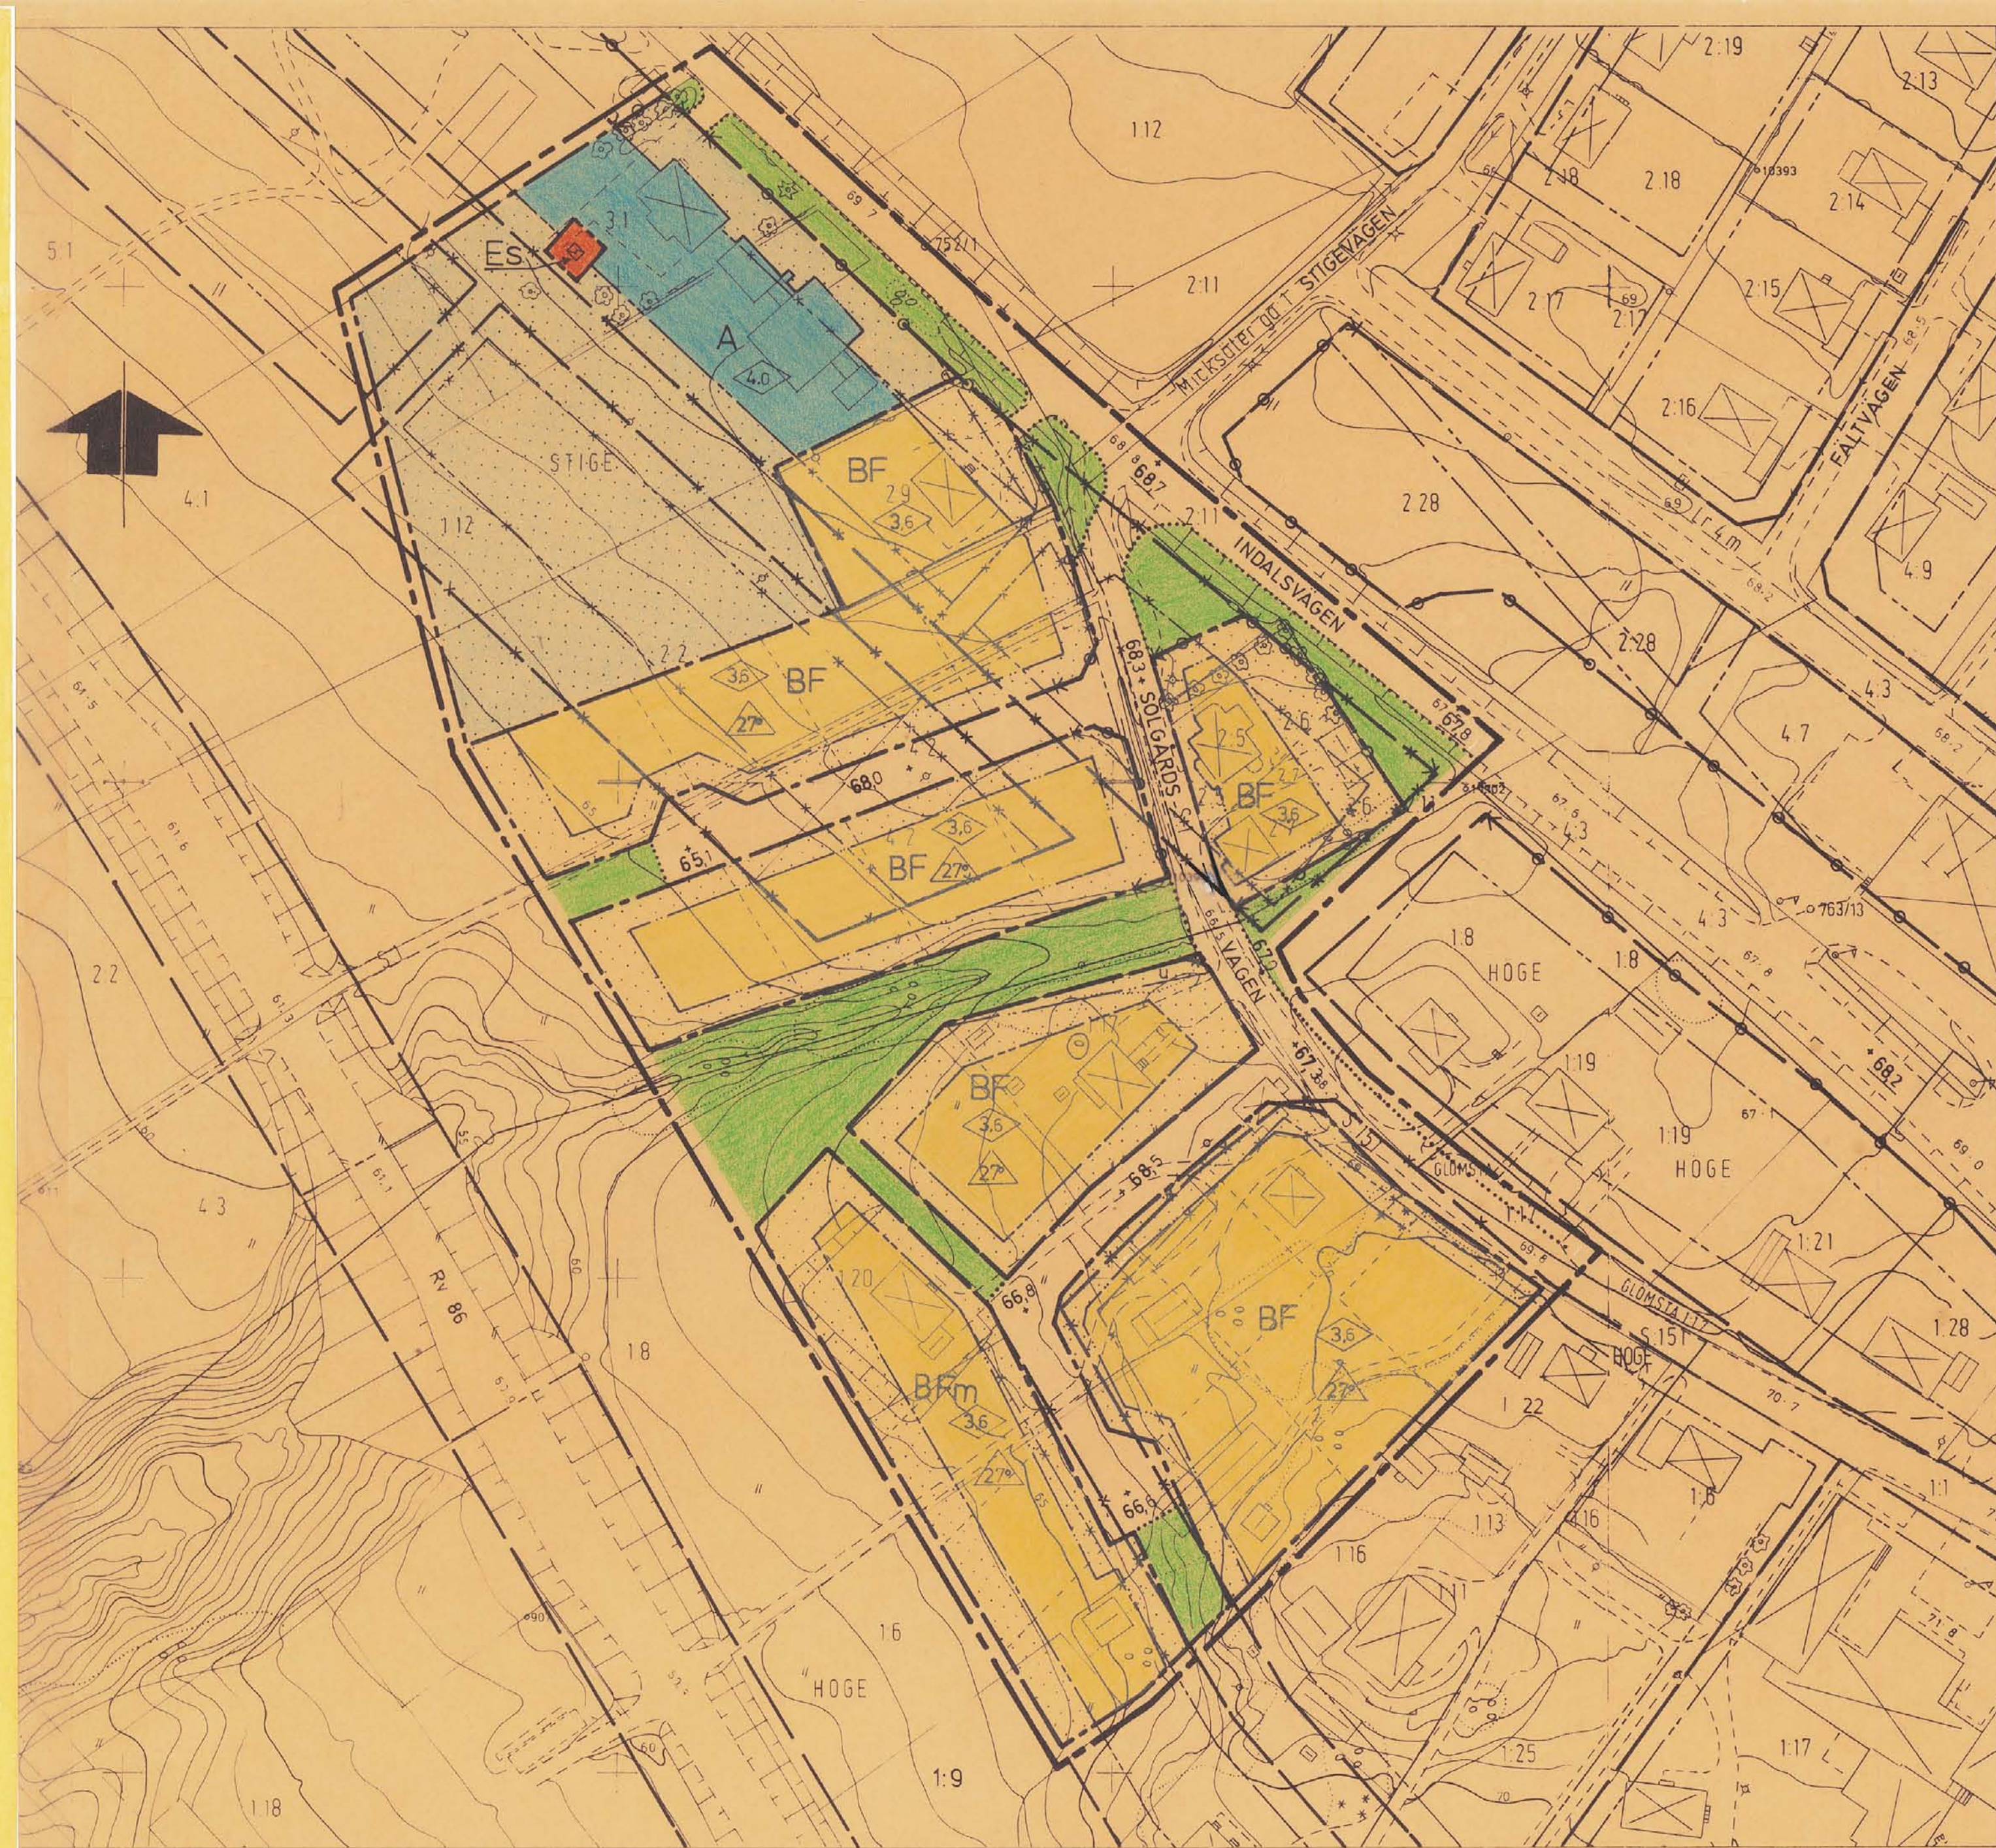

BETECKNINGAR

Grundkartan

- Fastighetsgräns
- Bygräns
- Byggnader
- Staket
- Agoslagsgräns
- Häck slänt
- Träd
- Barrskog, lövskog, åker
- Väg
- Dike
- Avvägd höjd
- Nivåkurvor
- Rutnatspunkt
- Fastighetsregistreringsnummer
- Traktnamn
- Lyktstolpe, polygonpunkt

Stadsplanekartan

Gränsbeteckningar

- Stadsplanegräns belägen 3 meter utanför fastställelseområdet
- Gällande områdes- och bestämmelsegräns avsedd att bibehållas
- Gällande områdes- och bestämmelsegräns avsedd att utgå
- Områdesgräns
- Bestämmelsegräns
- Områdesgräns från vilken mindre avvikelser får göras

Områdesbeteckningar

Allmän plats

- Gata eller torg
- Park eller plantering

Byggnadskvarter

- A Allmänt ändamål
- BF Bostadsändamål fristående

Specialområden

- Es Transformatorstation

Övriga beteckningar avsedda att fastställas

- Mark som inte får bebyggas
- Byggnadshöjd
- Markvåning får inredas
- Maximal taklutning
- Gällande resp. föreslagen gatuhöjd
- Ledningsområde
- Utfartsförbud: Tvärstreck med pil markerar förbudets slut.

Illustrationer

- Illustrationslinje

Grundkartan är upprättad av stadsingenjörskontoret år 1981 genom fotogrammetrisk mätning. Höjdsystem: lokalt system Sundsvall. Koordinatsystem: Region 10,0gon. Utom kommunalt fastighetsregisterområde.

Sundsvall 1983-09-27
 Ingemar Rosblad
 stadsingenjör

Del av STIGE 4:1, HÖGE 1:9 m.fl. fastigheter väster Indalsvägen


INDAL, SUNDSVALLS KOMMUN.

FÖRSLAG TILL STADSPLAN.

UPPRÄTTAT PÅ STADSBYGGNADSKONTORET 1983-08-22

Kjell Hansson
 planchef

Axel Ohlsson
 1:e planingenjör

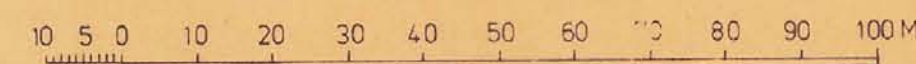

SKALA 1:1000

Antages

Fastställs

Bestyrkes

1984-06-25, nr 583

1984-08-30

1984-09-18

stadsplan

Birgitta Eriksson

1984-09-07

Birgitta Könberg

110/82 AO/KP/GL