

Detaljplan för
SVANEBÄCK 1:79, Viken,
Höganäs kommun, Malmöhus län.

Höganäs 94-04-20
Sören Stenqvist
Sören Stenqvist
stadsbyggnadschef

Kerstin Nilnermark
Kerstin Nilnermark
planarkitekt

Detaljplanen har:
godkänts av BN 94-06-21
antagits av KF 94-08-16
vunnit laga kraft 94-09-29

PLANBESTÄMMELSER

Följande gäller inom områden med nedanstående beteckningar. Där beteckning saknas gäller bestämmelsen inom hela planområdet. Endast angiven användning och utformning är tillåten.

GRÄNSBETECKNINGAR

- Linje på kartan ritad 3 mm utanför planområdet
- Användningsgräns
- Egenskapsgräns

ANVÄNDNING AV MARK

Kvartersmark

- N₁ Samlings- och föreningslokaler

BEGRÄNSNINGAR AV MARKENS BEBYGGANDE

- Marken får inte bebyggas
- Marken får endast bebyggas med uthus samt mindre del av huvudbyggnad.

MARKENS ANORDNANDE


- n₁ Parkeringsplats får inte finnas

UTFORMNING

- q Särskilt värdefull byggnad. Byggnaden får inte rivas.
- 0,0 Högsta byggnadshöjd i meter.
- 5,0 Högsta totalhöjd i meter.

ADMINISTRATIVA BESTÄMMELSER

- Genomförandetiden slutar 15 år efter det att detaljplanen vunnit laga kraft.
- Bygglov krävs även för utvändigt underhåll av fasaden.
- Kommunen är inte huvudman för de allmänna platserna i anslutning till planområdet.

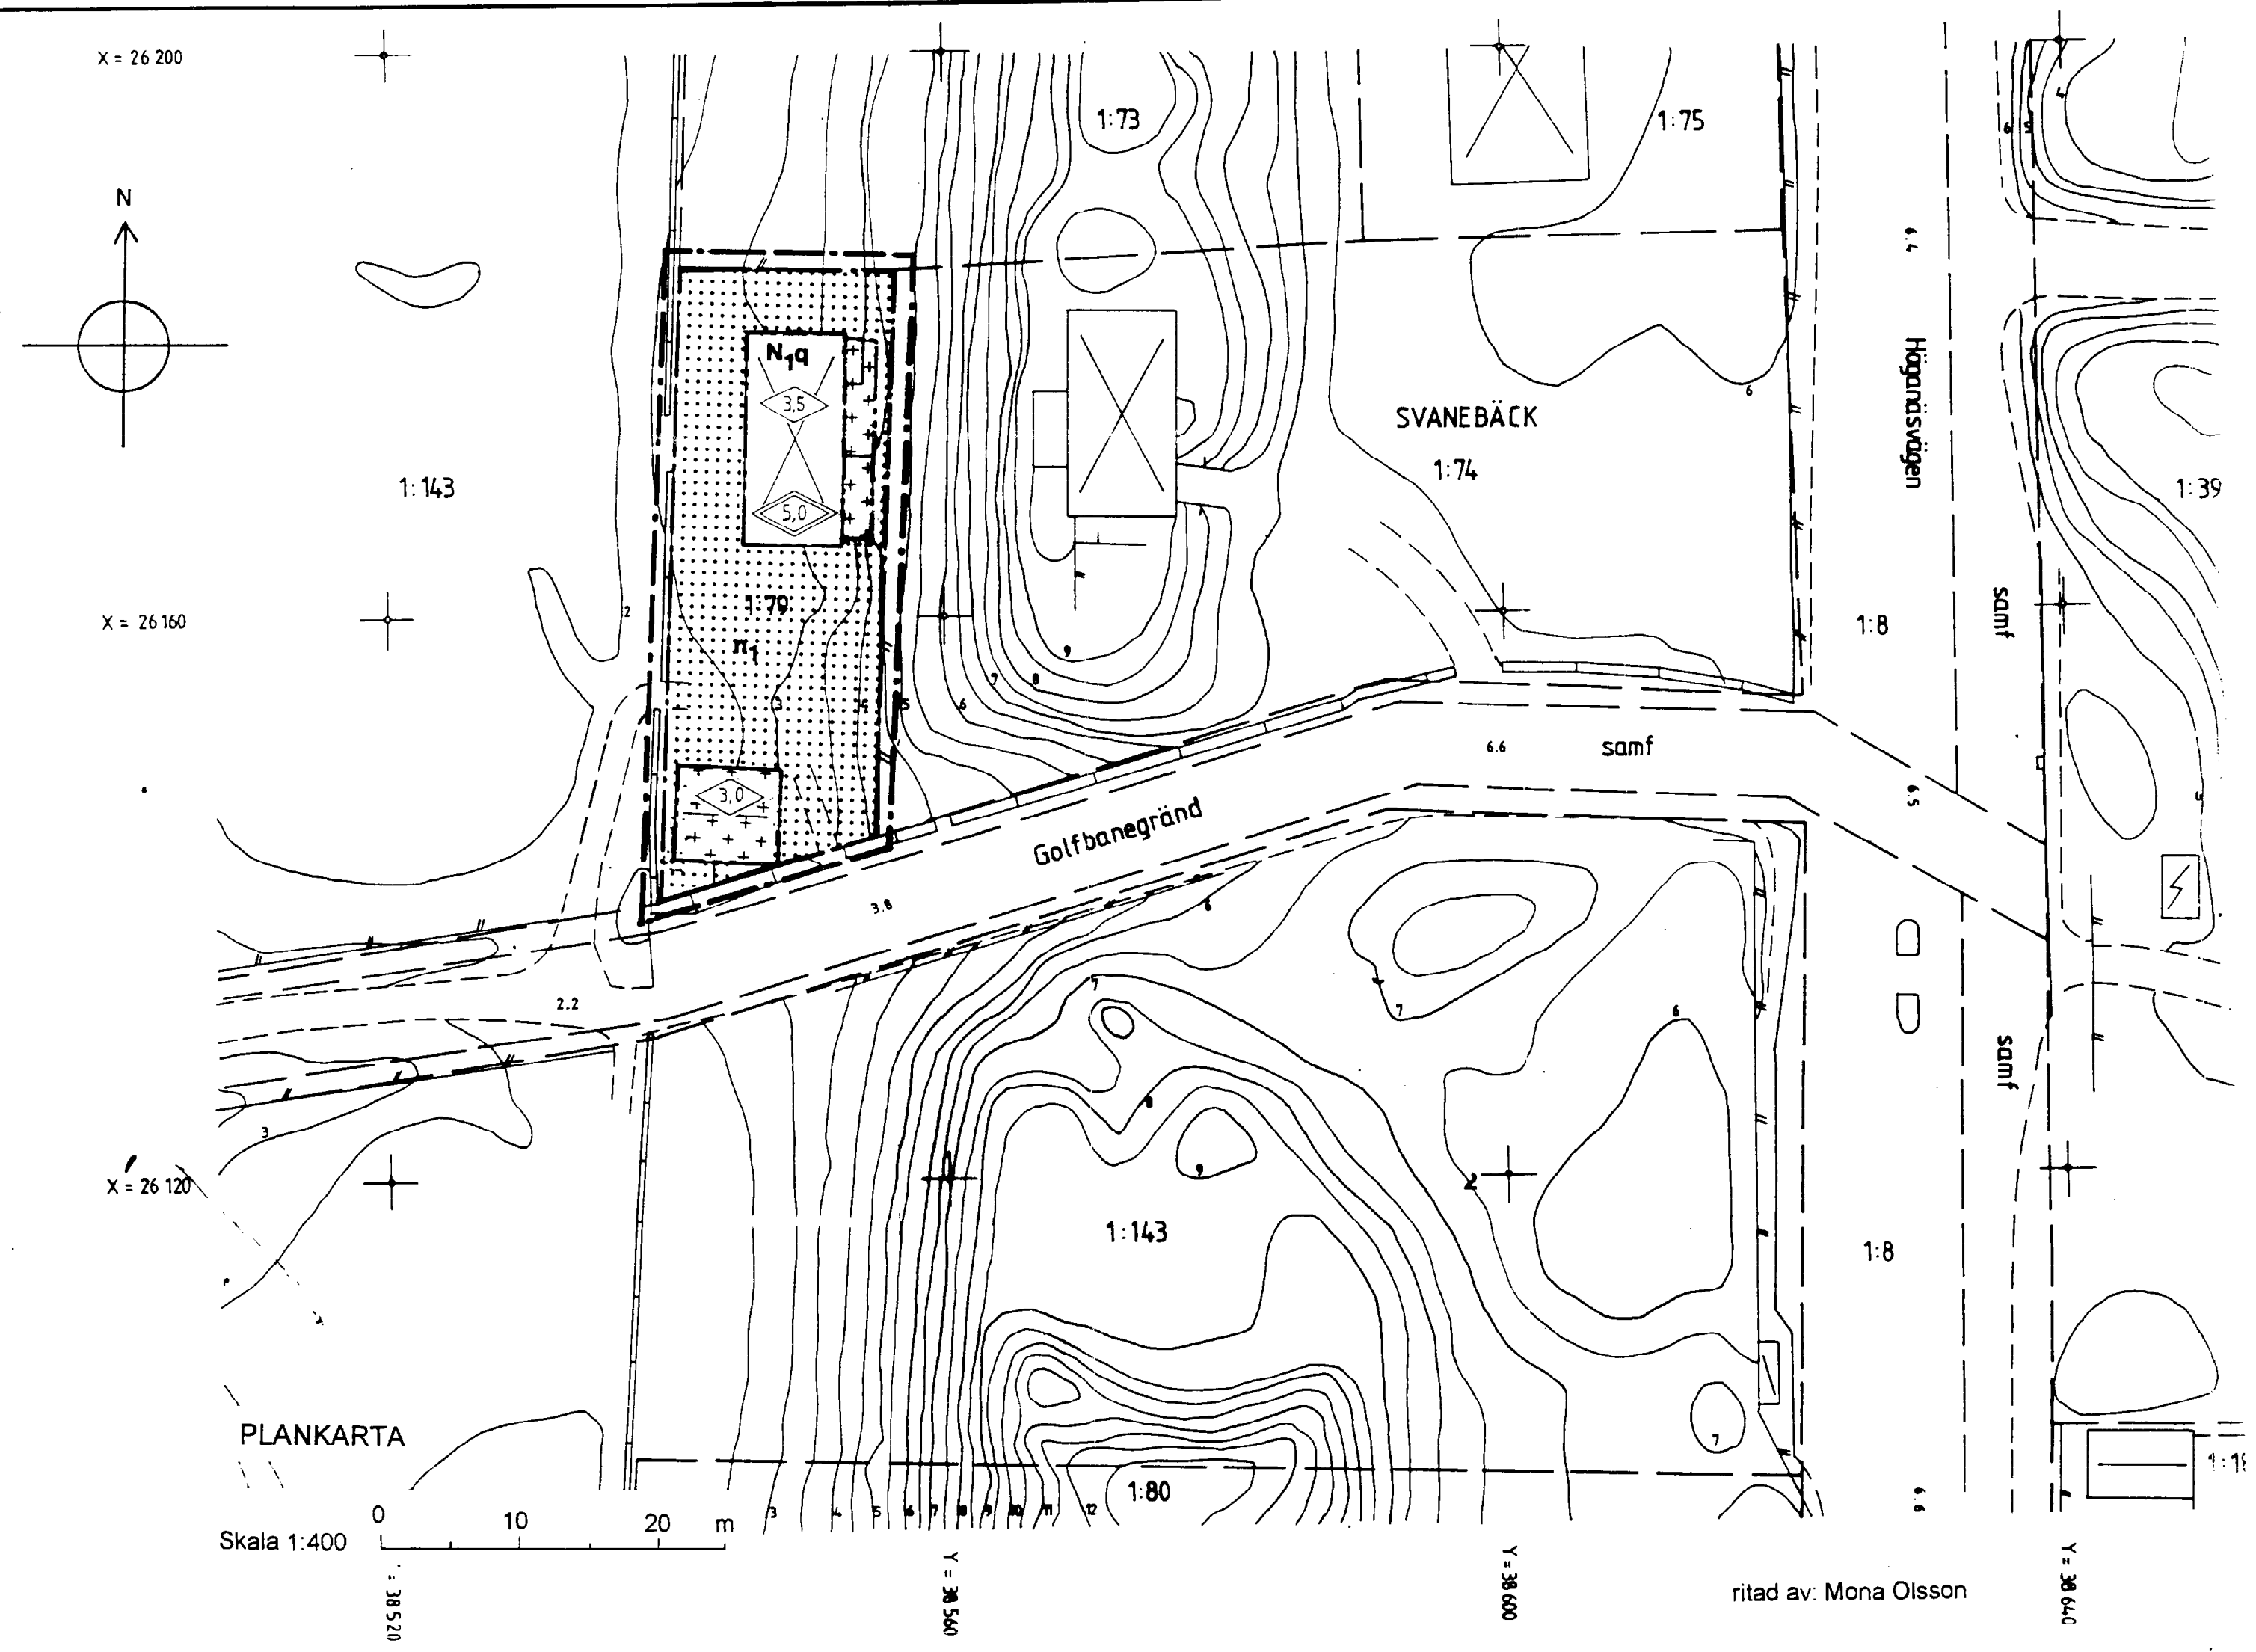

ritad av: Mona Olsson

Kartan kompletterad 1994-02-08
Stadsbyggnadskontoret, Höganäs kommun

Håste Johansson
Håste Johansson
1:e mätningssingenjör

- Planhandlingar:
- Program
 - Plankarta
 - Planbeskrivning
 - Genomförandebeskrivning
 - Fastighetsförteckning
 - Samrådsredogörelse

