
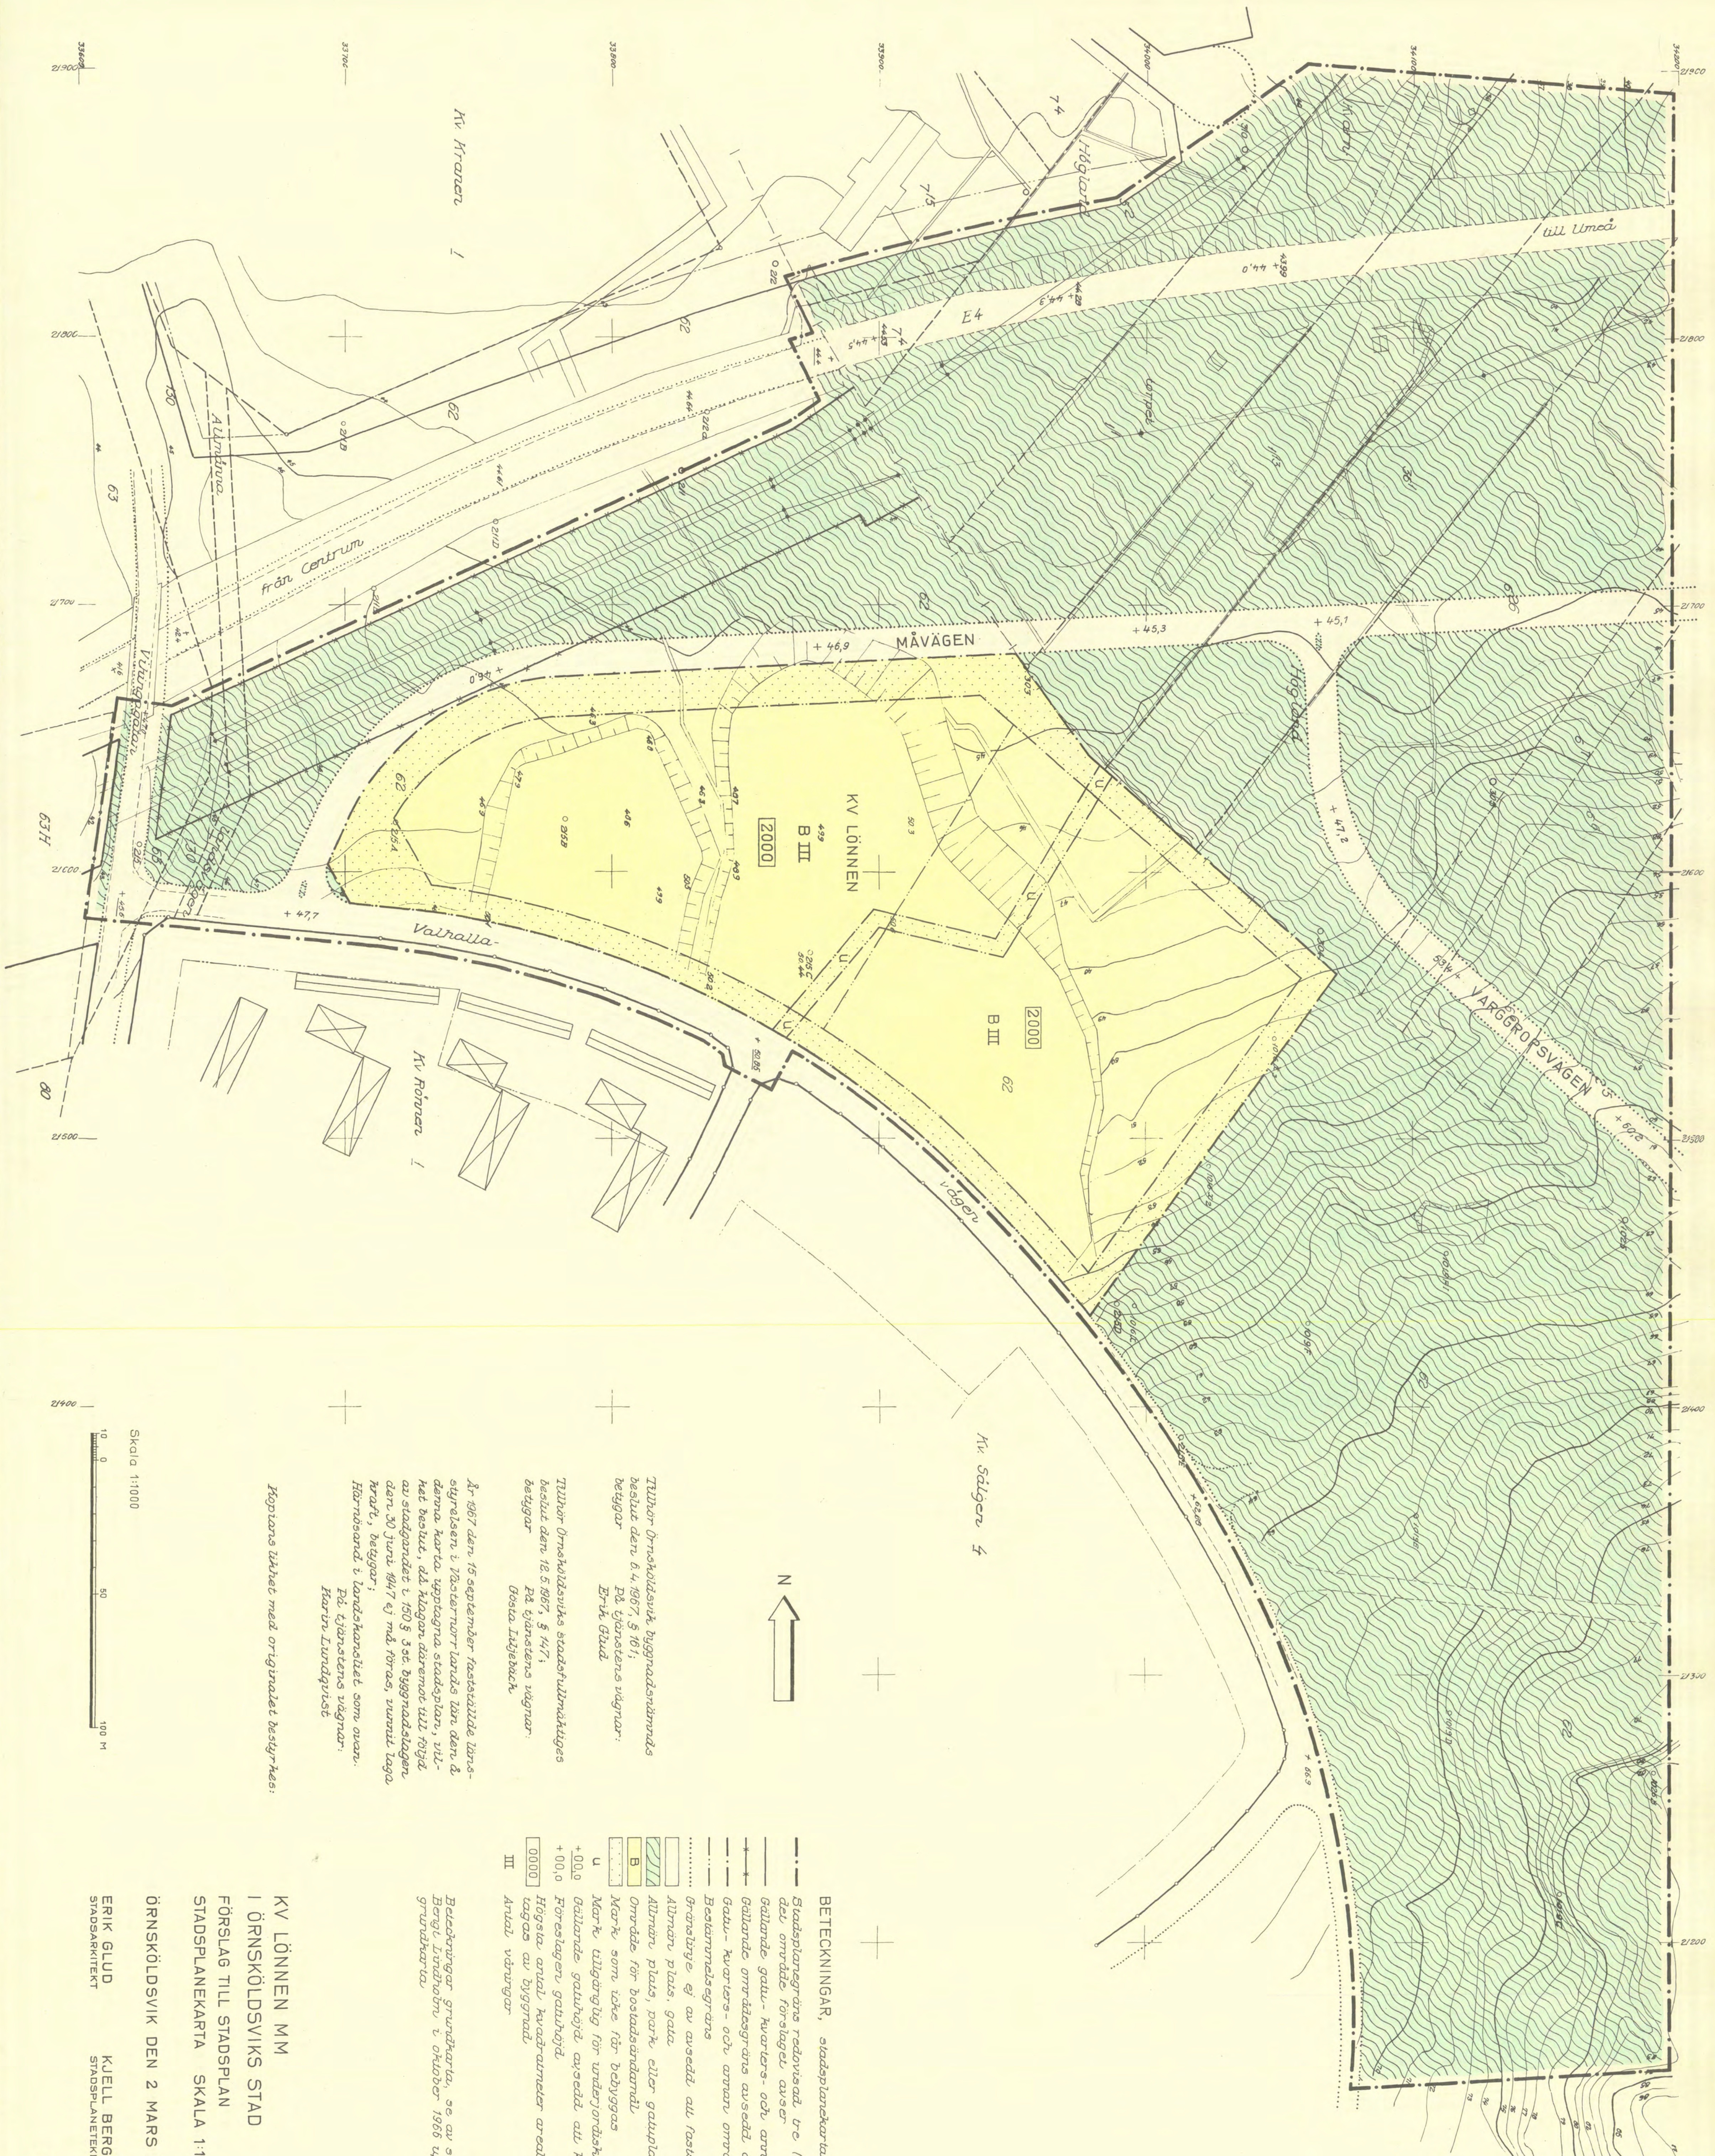


- BETECKNINGAR, stadsplanekarta**
- Stadsplanegräns redovisad, tre (3) meter utanför del omräddt förslaget avser
 - Gällande gatu- kvarter- och annan områdegräns
 - Gällande områdegräns avsedd att ligga
 - Gatu- kvarter- och annan områdegräns
 - Bestämningsgräns
 - Gränslinje ej av avsedd att fastställas
 - Allmän plats, gata
 - Allmän plats, park eller grönsplantering
 - Omrädd för bostadsändamål
 - Mark som inte får byggas
 - Mark tillgänglig för utsejorändska ledningar
 - Gällande gatuhöjd avsedd att kvarstå
 - +00,0 Förslagens gatuhöjd
 - +00,0 Högsta antal kvadratmeter areal som får upptas av byggnad
 - III Areal våningar

År 1967 den 15 september fastställdt länsstyrelsen i Västerbotten län den 6 denna karta upprägnat stadsplan, vilket beslut, att karta avseende till följande av stadsområdet i 1608 306 byggnadsplan, den 30 juni 1947 ej med föras, varumärkt laga mark, byggar; Förordnad i landskansliet som ovan. På tjänstens vägnar: *Karl Lundqvist*

Kopierat iakt med originalt beslutades:

Skala 1:1000

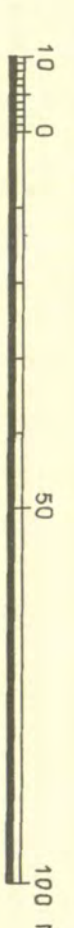

KV LÖNNEN MM
I ÖRNSKÖLDSVIKS STAD
FÖRSLAG TILL STADSPLAN
STADSPLANEKARTA SKALA 1:1000
ÖRNSKÖLDSVIK DEN 2 MARS 1967
ERIK GLUD KUJELL BERGGREN
STADSARKITEKT STADSPLANETEKNIKER