


S 1352

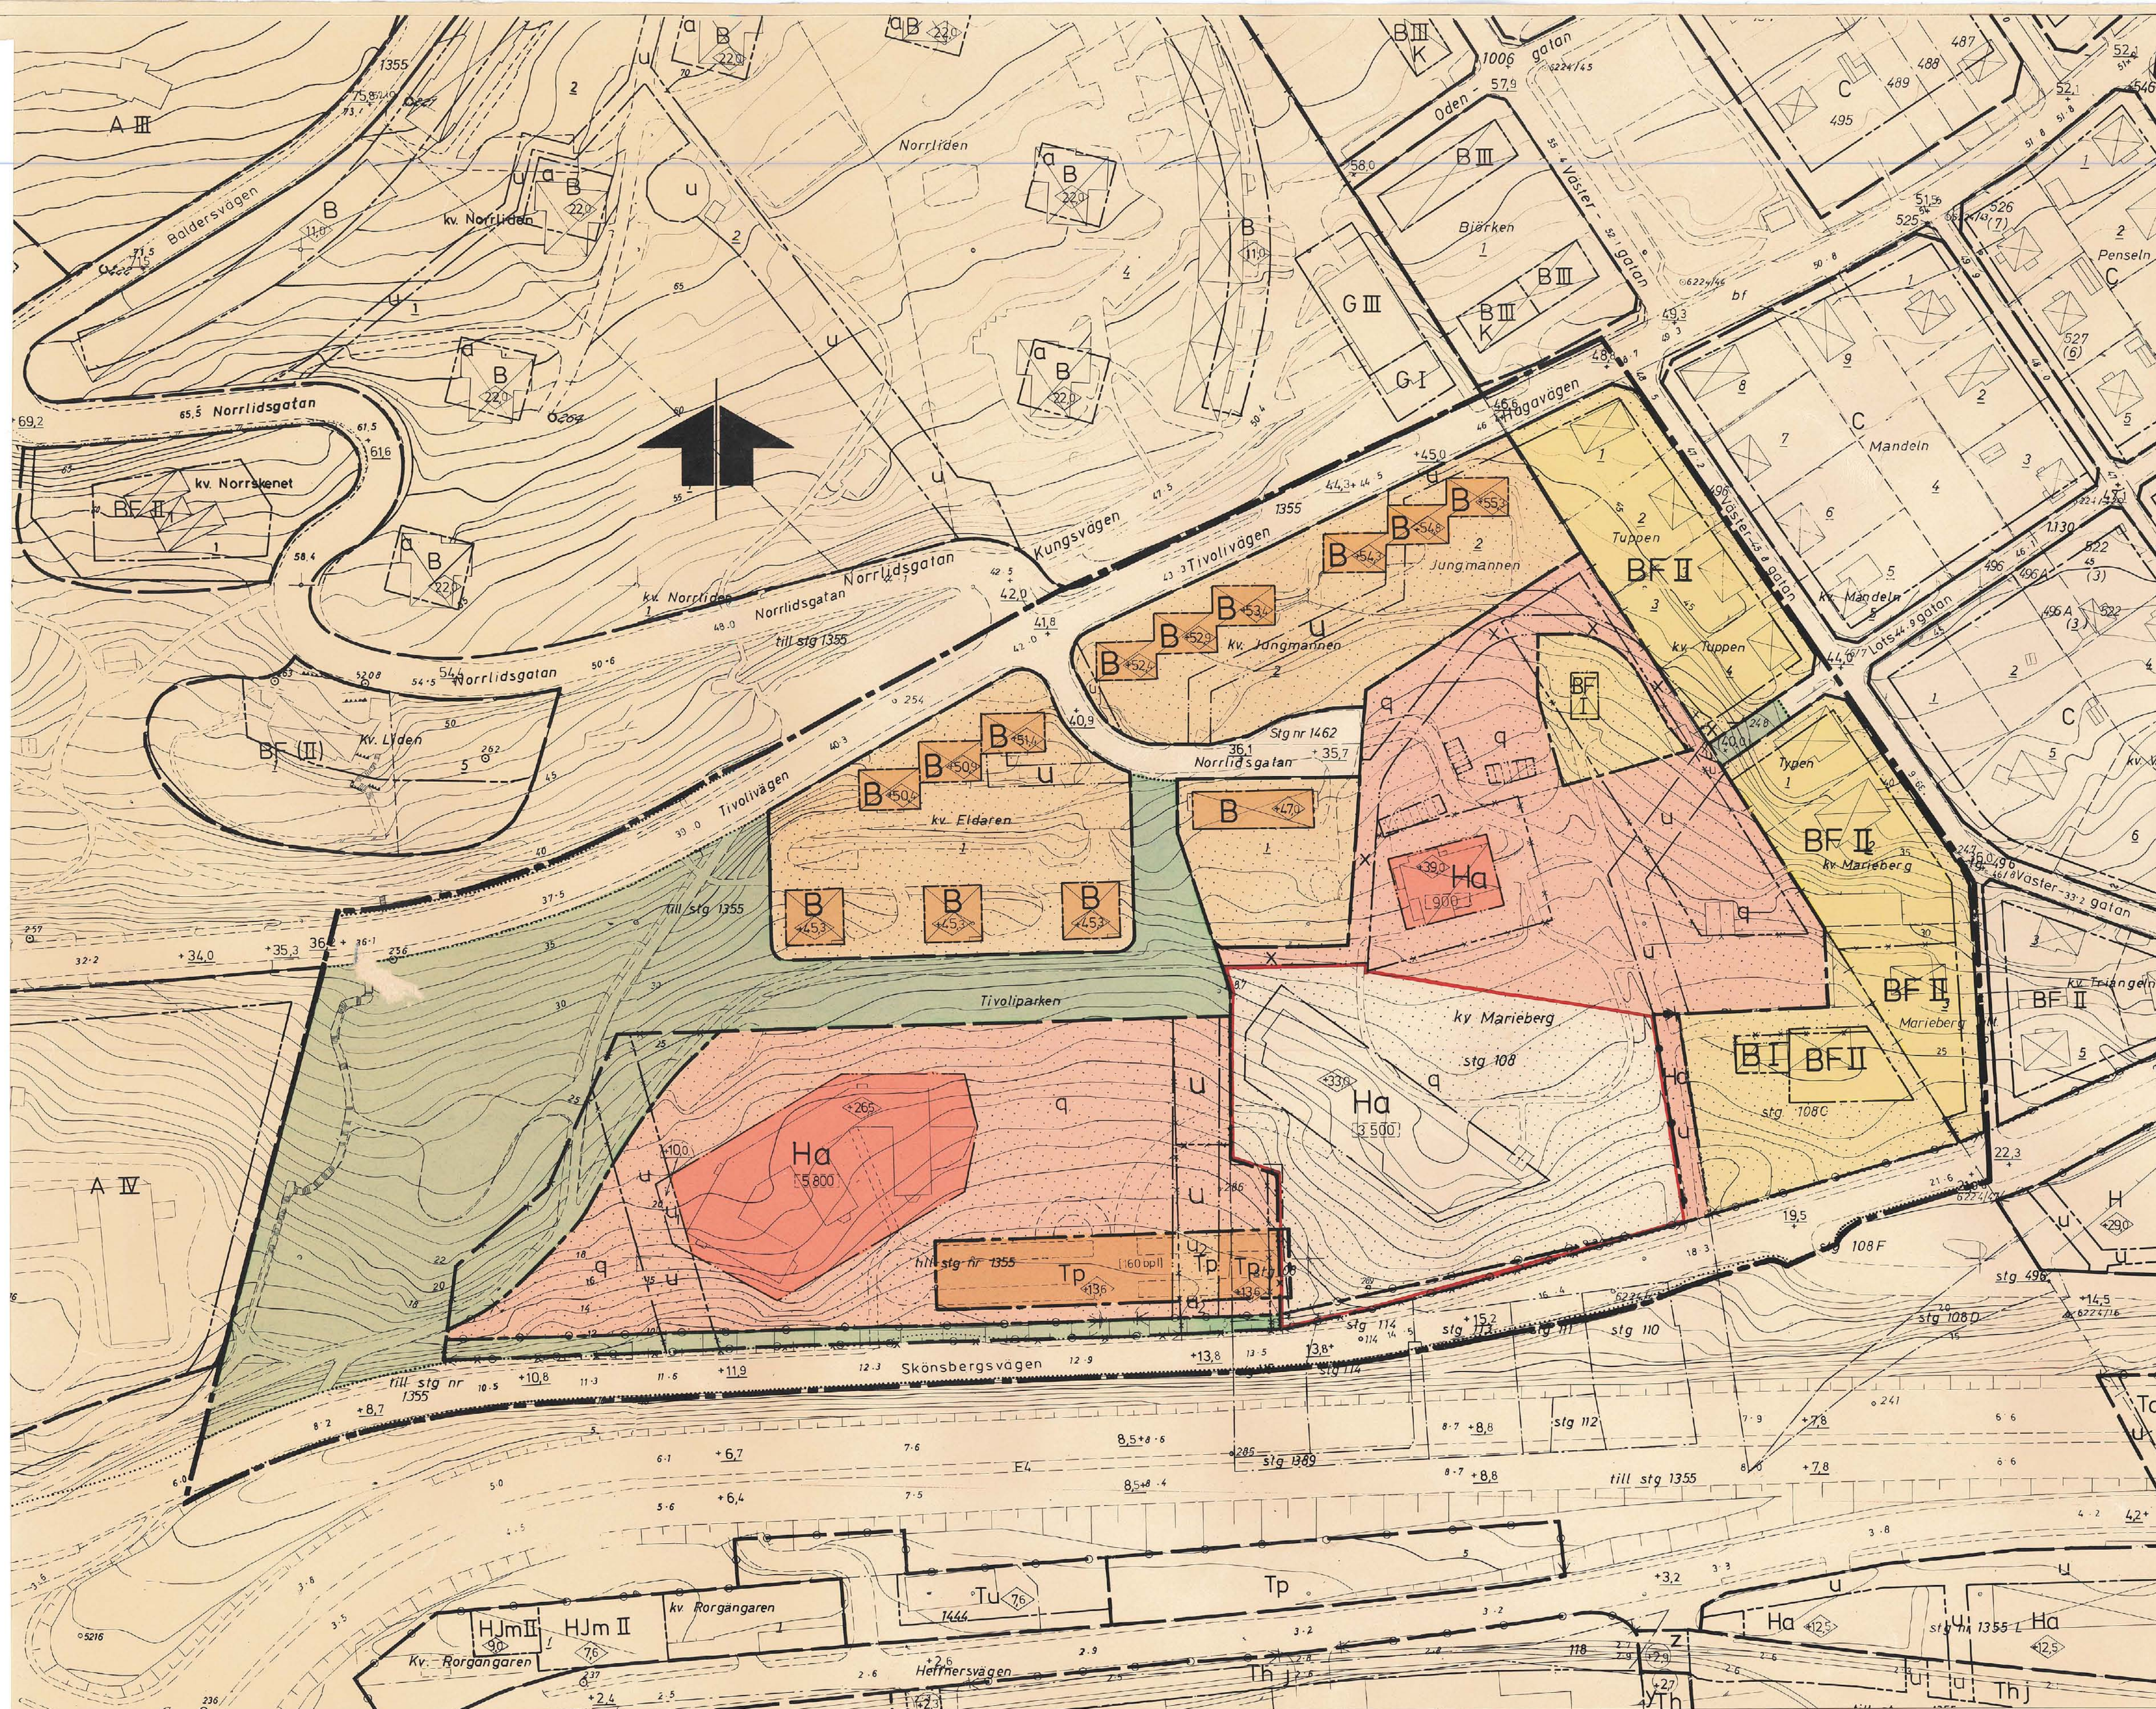

- BETECKNINGAR**
- Grundkartan
- Gräns mellan områden, redovisade i skilda fastighetsregister
 - Fastighetsgränser
 - Staket
 - Stadsmur
 - Bostadshus resp uthus
 - Slätt
 - Väg
 - Avvägd höjd
 - Höjdkurvor
 - Polygonpunkt
 - Rutnätspunkt
 - Nummer & rättsligen bestående tomt
 - Stadsplannummer
 - kv Typen
 - Kvartersnamn

- Stadsplanekarten**
- Gränsbeteckningar
- Stadsplanegräns
 - Gällande områdes- och bestämmelsegräns avsedd att bibehållas
 - Gällande områdes- och bestämmelsegräns avsedd att utgå
 - Kvarters eller annan områdesgräns
 - Bestämmelsegräns
 - Gränslinjer ej avsedda att fastställas
 - Forbud mot utfart
 - Forbud mot utfart avsett att utgå
 - Forbud mot utfart med stängselskyldighet

- Områdesbeteckningar**
- Allmän plats
- Gata
 - Park eller plantering

- Byggnadskvarter**
- B Område för bostadsändamål, flerfamiljshus
 - BF Område för bostadsändamål, fristående hus
 - Ha Område för kontors- och administrationsändamål

- Specialområden**
- Trafikområden
- Tp Område för parkeringsändamål

- Övriga beteckningar**
- Mark som icke får bebyggas
 - u Mark tillgänglig för underjordiska ledningar
 - x Mark tillgänglig för allmän gångtrafik
 - q Mark där parkeringsyta ej får anordnas
 - +0.0 Gällande gatu höjd
 - (+0.0) Gällande gatu höjd avsedd att utgå
 - +0.000 Lägsta grundläggningsdjup
 - 0.0000 Tillåten våningsyta i m²
 - I II Antal våningar
 - 0.00 Byggnadshöjd räknad från grundkartans nollplan
 - u₁ Mark tillgänglig för underjordiska ledningar där viss byggnadsrätt kan tillåtas
 - u₂ Mark tillgänglig för underjordiska ledningar, där viss byggnadsrätt med speciell grundläggning kan tillåtas

Gräns för område som undantagits från fastställelse enligt KF:s beslut 1977-12-19

Grundkartan är upprättad av stadsingenjörskontoret åren 1963-70 genom fotogrammetrisk mätning. Måtklass II. Höjdsystem: lokalt Sundsvall. Koordinatsystem: lokalt system Sundsvall 0 gon inom kommunalt registerområde Sundsvall 1976-06-09.

INGEMAR RÖSBLAD
stadsingenjör

Förslag till ändring av stadsplanen för Sundsvall beträffande kv. MARIEBERG, del av TIVOLIPARKEN m.m. NORRMALM

Upprättat på stadsbyggnadskontoret 1977-04-18.

LARS RIMFORS
Stadsbyggnadschef
Mats Henriksson
MATS HENRIKSSON
Planarkitekt

AXEL OHLSSON
Planingenjör

SKALA 1:1000

10 5 0 10 20 30 40 50 60 70 80 90 100m

Expeditionen Förv.-pl.

Kopians likhet med originalet betygas.
Stockholm den 19.6.1979
LiberKartor
C. Sjödahl

Antages:
Förslaget, antaget av kommunfullmäktige i Sundsvall 1977-12-14, nr 426, betygat i tjänsten.
STEN ZÄCKAR
sekreterare

Fastställes:

1978-06-09 fastställde länsstyrelsen i Västernorrlands län denna ändrade stadsplan.
Härnäsand 1978-06-30
e.u.
Majlis Olsson

1978-06-09 fastställde länsstyrelsen i Västernorrlands län denna ändrade stadsplan.
Beslutet har vunnit laga kraft.
Härnäsand 1979-04-30
e.u.
Maj-Britt Öberg