


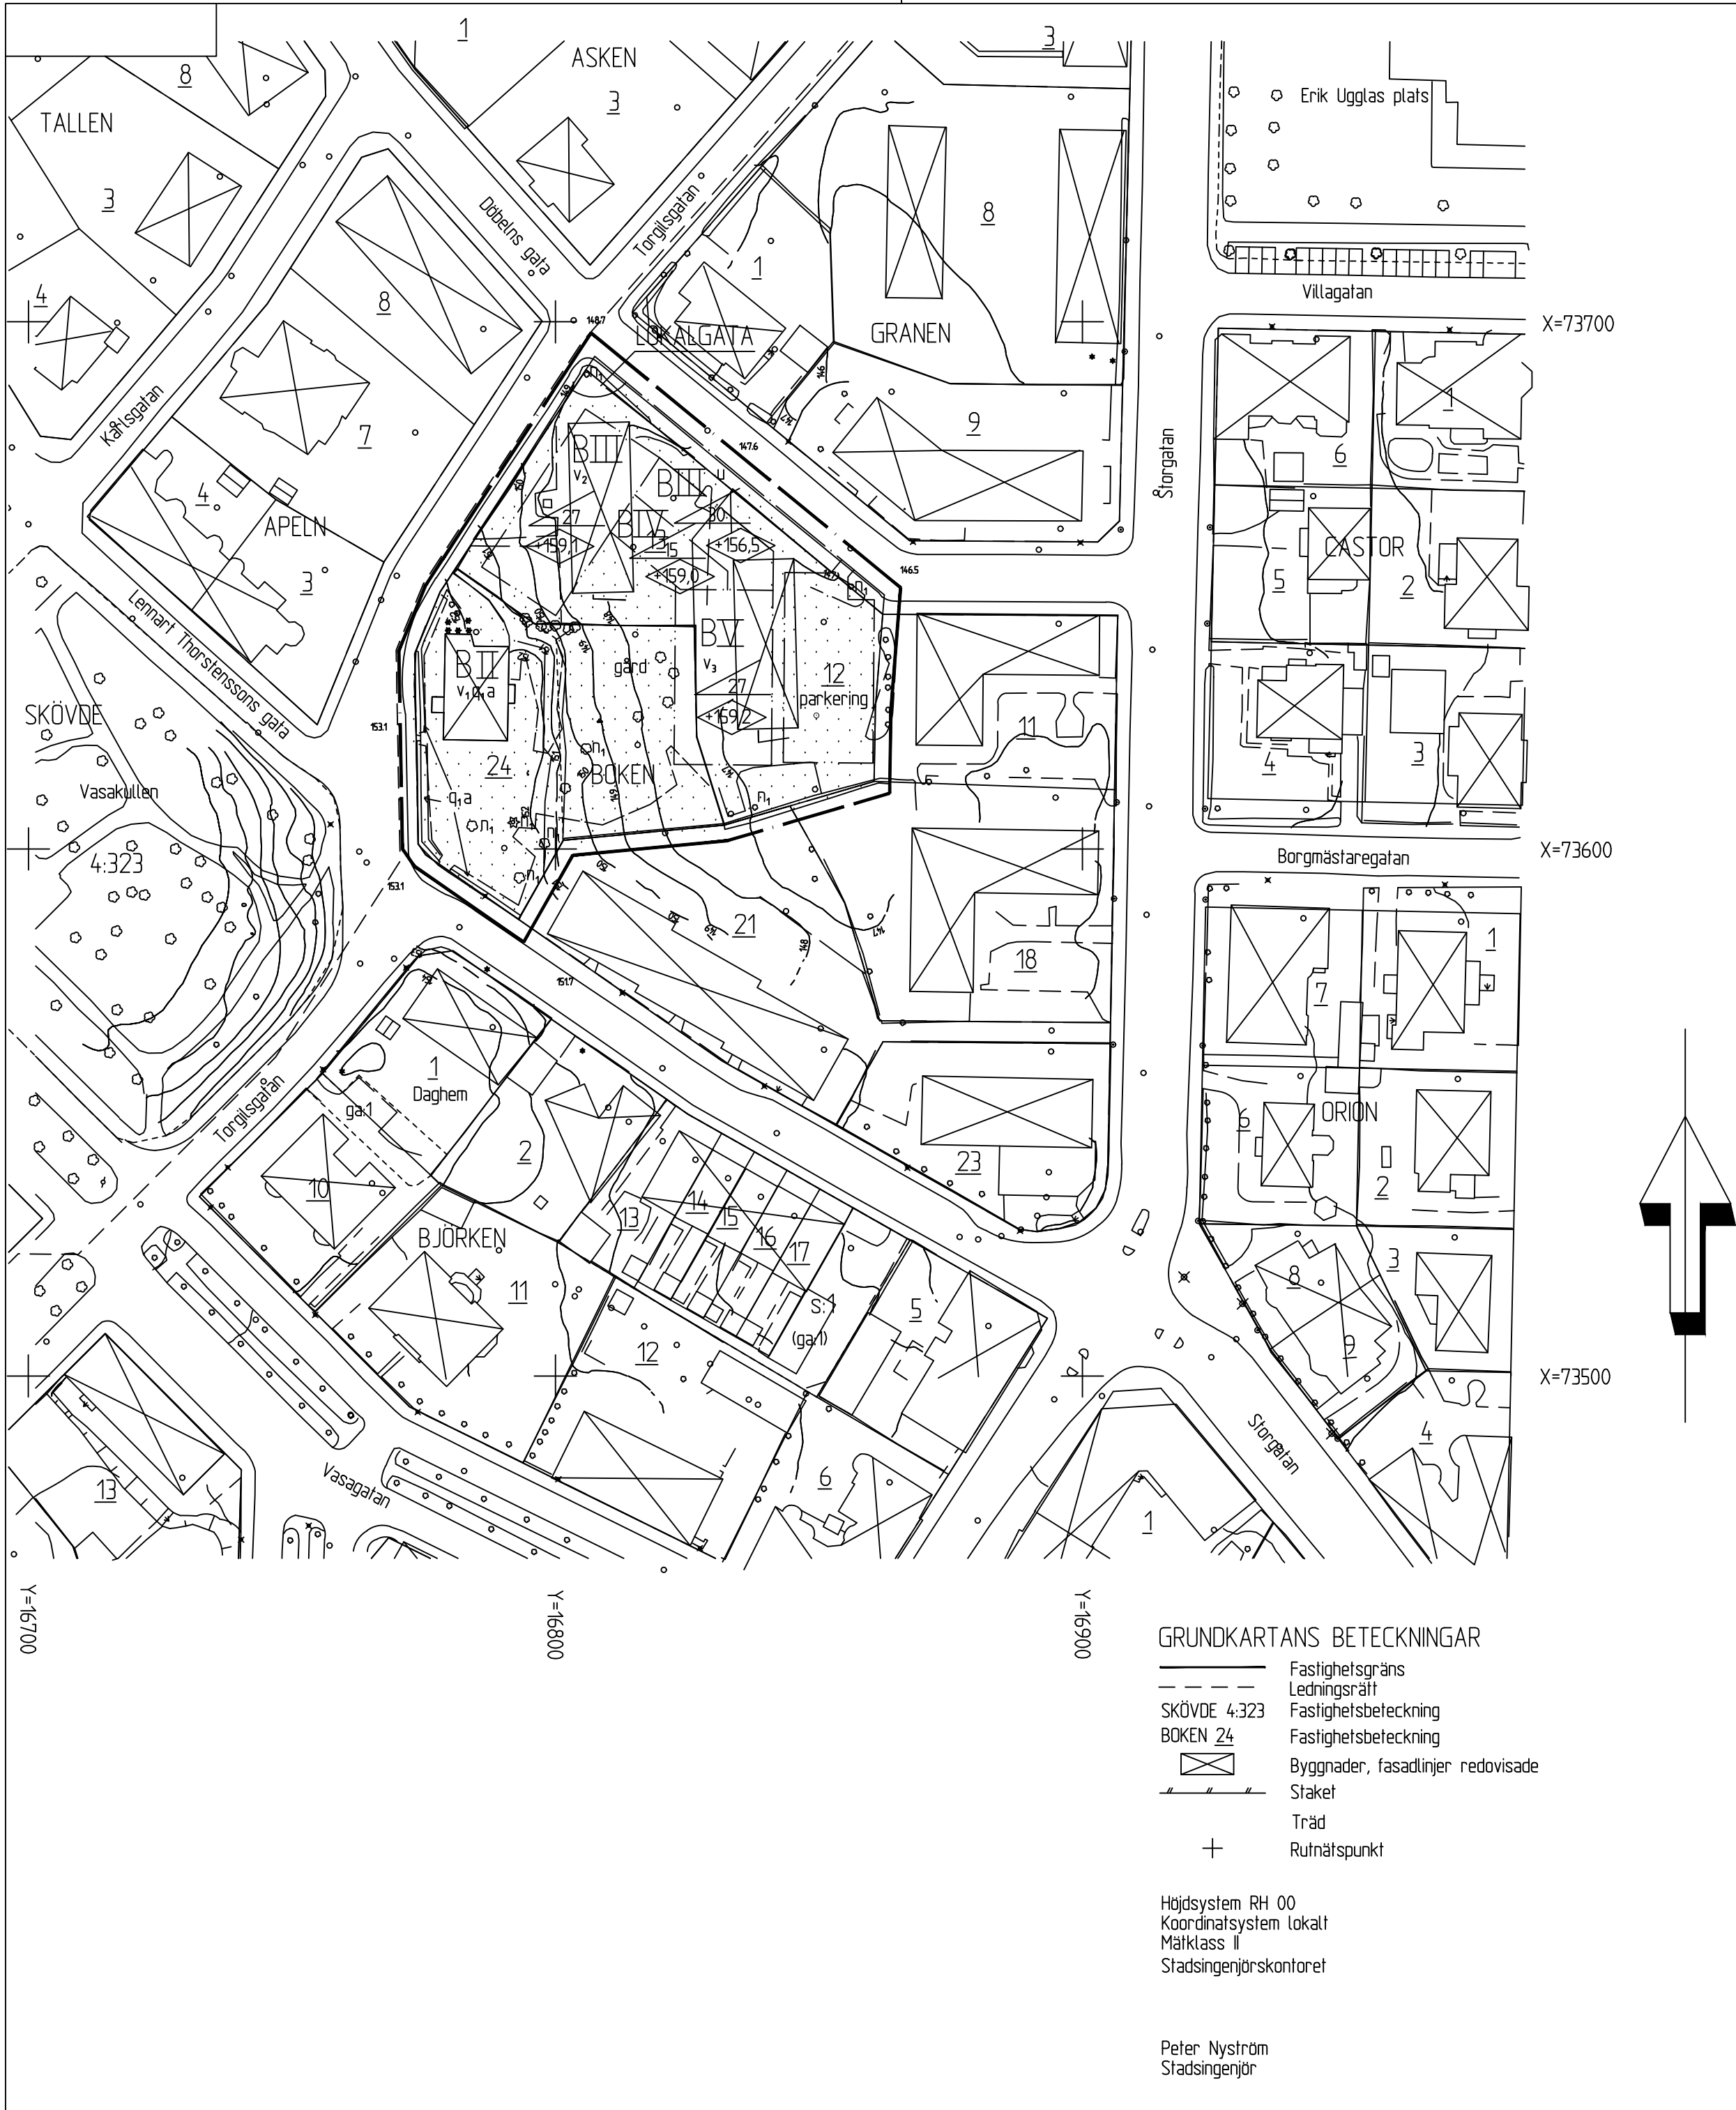

PLANBESTÄMMELSER

Följande gäller inom områden med nedanstående beteckningar. Där beteckning saknas gäller bestämmelsen inom hela planområdet. Endast angiven användning och utformning är tillåten.

GRÄNSBETECKNINGAR

- Linjen betägen 3 meter utanför planområdets gräns
- Användningsgräns
- Egenskapsgräns

ANVÄNDNING AV ALLMÄN PLATS

LOKALGATA Lokaltrafik

ANVÄNDNING AV KVARTERSMARK

B Bostäder

BEGRÄNSNING AV MARKENS BEBYGGANDE

- Marken får inte bebyggas
- Marken skall vara tillgänglig för allmänna underjordiska ledningar

MARKENS ANORDNANDE

- Trädet skall bevaras
- Parkeringsplats får anordnas

PLACERING, UTFORMNING, UTFÖRANDE

- Högsta byggnadshöjd i meter över nollplanet
- Största taklutning i grader
- Högsta antal våningar
- Dock maximalt befintlig volym
- Suterrängvåning får anordnas
- Översta våningen skall inredas under takfall (på "vind"). Fönster skall anordnas i takkupor mot gården.
- Kulturhistoriskt värdefull miljö. Ändring av byggnaden och muren får inte försvansa deras karaktär eller anpassning till omgivningen. Ev ny bebyggelse och mur skall utformas med särskild hänsyn till omgivningens egenart.

ADMINISTRATIVA BESTÄMMELSER

Genomförandetiden är 15 år från den dag planen vinner laga kraft.

Gällande fastighetsplan (tomtindelning) inom nu aktuell del av kvarteret upphävs.

- Bygglov krävs för alla ändringar som avser byggnadens yttre, inkl detaljer. Detta gäller även för befintlig mur.

ILLUSTRATIONER

Illustrationslinje

UPPLYSNINGAR

Planen är upprättad enligt plan- och bygglagen (PBL). Grundkartan är upprättad av stadsingenjörskontoret. Fastighetsregisterkarta: 157222.

☐ Beskrivning ☐ Genomförande- beskrivning ☐ Samrådsredogörelse		☐ Illustrationsmaterial ☐ Fastighetsförteckning ☐ Utställande efter utställning	
DETALJPLAN FÖR		Beslutsdatum	
DEL AV KVARTERET BOKEN M M		Sign	
SKÖVDE STAD, SKÖVDE KOMMUN, SKARABORGS LÄN		Bn godkännande	
Upprättad av stadsbyggnadskontoret 1994-04-07, Rev 1994-04-09		1994-04-07	
		Anslagande	
		1994-06-09	
		Lagakraftvinande	
		1994-07-07	
RIKARD HAGERBORG STADSBYGGNADSCHEF		LARS ROSBORG CHEFSARKITEKT	
skala 1:1000			
0 10 20 30 40 50 100 150			