

Grundkartan upprättad den 17 november 1988 av:

Thomas Högberg
Thomas Högberg
Stadsingenjör

Koordinatsystem: Halmstad
Höjdsystem: Rh 70
Måtklass: III
Beteckningssystem: TFA 4.6 B:2

Grundkartans beteckningar:

- | | |
|------|-----------------|
| 5:64 | fastighetsgräns |
| | byggnad |
| | skärmtak |
| | väg |
| | staket |
| | häck |
| | dike |
| | ägostagsgräns |
| | åker |
| | nivåkurvor |
| | avvägd höjd |
| | polygonpunkt |
| | brunn |

Grundkartan kompletterad
den 14 april 1989 av:

Thomas Högberg
Thomas Högberg
Stadsingenjör

PLANBESTÄMMELSER

Följande gäller inom områden med nedanstående beteckningar
Där beteckning saknas gäller bestämmelsen inom hela planområdet
Endast angiven användning och utformning är tillåten

GRÄNSBETECKNINGAR

- Planområdesgräns (linje ritad 3 mm utanför det område som förslaget gäller)
- Gällande användningsgräns avsedd att behållas
- Gällande användningsgräns avsedd att utgå
- Gällande egenskapsgräns avsedd att utgå
- Användningsgräns
- Egenskapsgräns

MARKANVÄNDNING

Kvartersmark

- Bostäder
- Tekniska anläggningar
- Småindustri och hantverk

UTNYTTJANDEGRAD

e000 Största tillåtna byggnadsarea i kvadratmeter

BEGRÄNSNING AV MARKENS BEBYGGANDE

- Marken får inte bebyggas
- Marken skall vara tillgänglig för allmänna underjordiska ledningar

MARKENS ANORDNANDE

Mark och vegetation

- Plantering skall finnas i huvudsak enligt illustration
- Utfart får inte anordnas

PLACERING, UTFORMNING, UTFÖRANDE

Utformning

- Högsta byggnadshöjd i meter
- Minsta respektive största taklutning i grader

STÖRNINGSSKYDD

m Verksamheten får inte vara störande för omgivningen

ADMINISTRATIVA BESTÄMMELSER

Genomförandetid

Genomförandetiden är 5 år från den dag då planen vunnit laga kraft

UPPLYSNINGAR

Till planen hör följande handlingar

- Detaljplane-karta med bestämmelser
- Illustrationskarta
- Planbeskrivning
- Genomförandebeskrivning
- Grundkarta
- Fastighetsförteckning
- Samrådsredogörelse

Tillhör KOMMUNFULLMÄKTIGES i
Halmstad beslut 1989-09-28
§ 185

I tjänsten

Henrik Svanberg

ANTAGANDEHANDLING
DETALJPLAN FÖR
HARPLINGE 5:64 M.F.L.
HARPLINGE, HALMSTAD

PLAN- OCH BYGGLOVSKONTORET 19 april 1989, reviderad 9 augusti 1989

Anders Sannerdal
Anders Sannerdal
avdelningschef

Finn Aurell
Finn Aurell
planarkitekt

ritad av *BP*



godkänd för samråd av BN 15 februari 1989

godkänd för utställning av BN 19 april 1989

antagen av KF 28 september 1989

vunnit laga kraft

27 oktober 1989

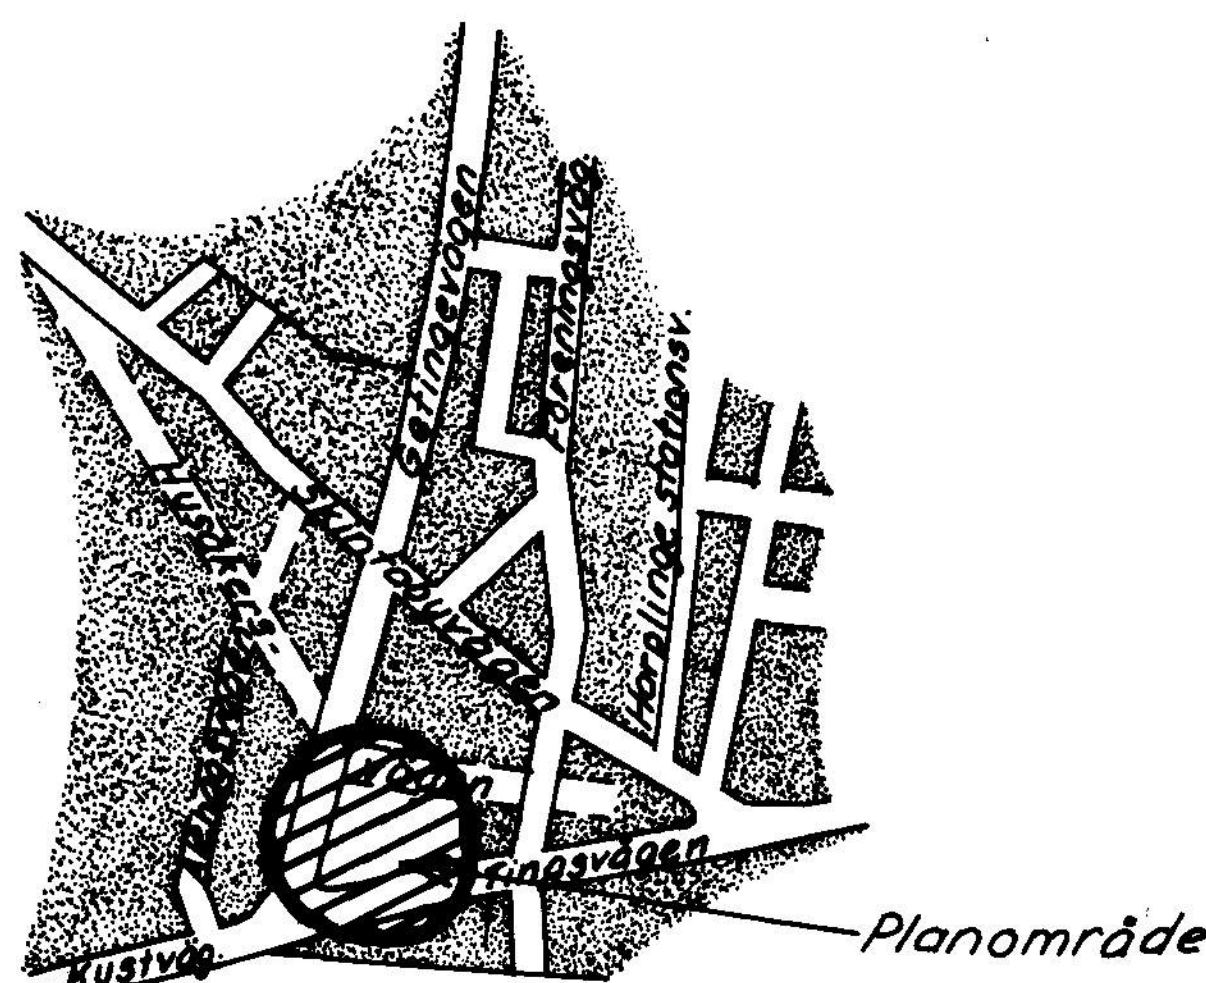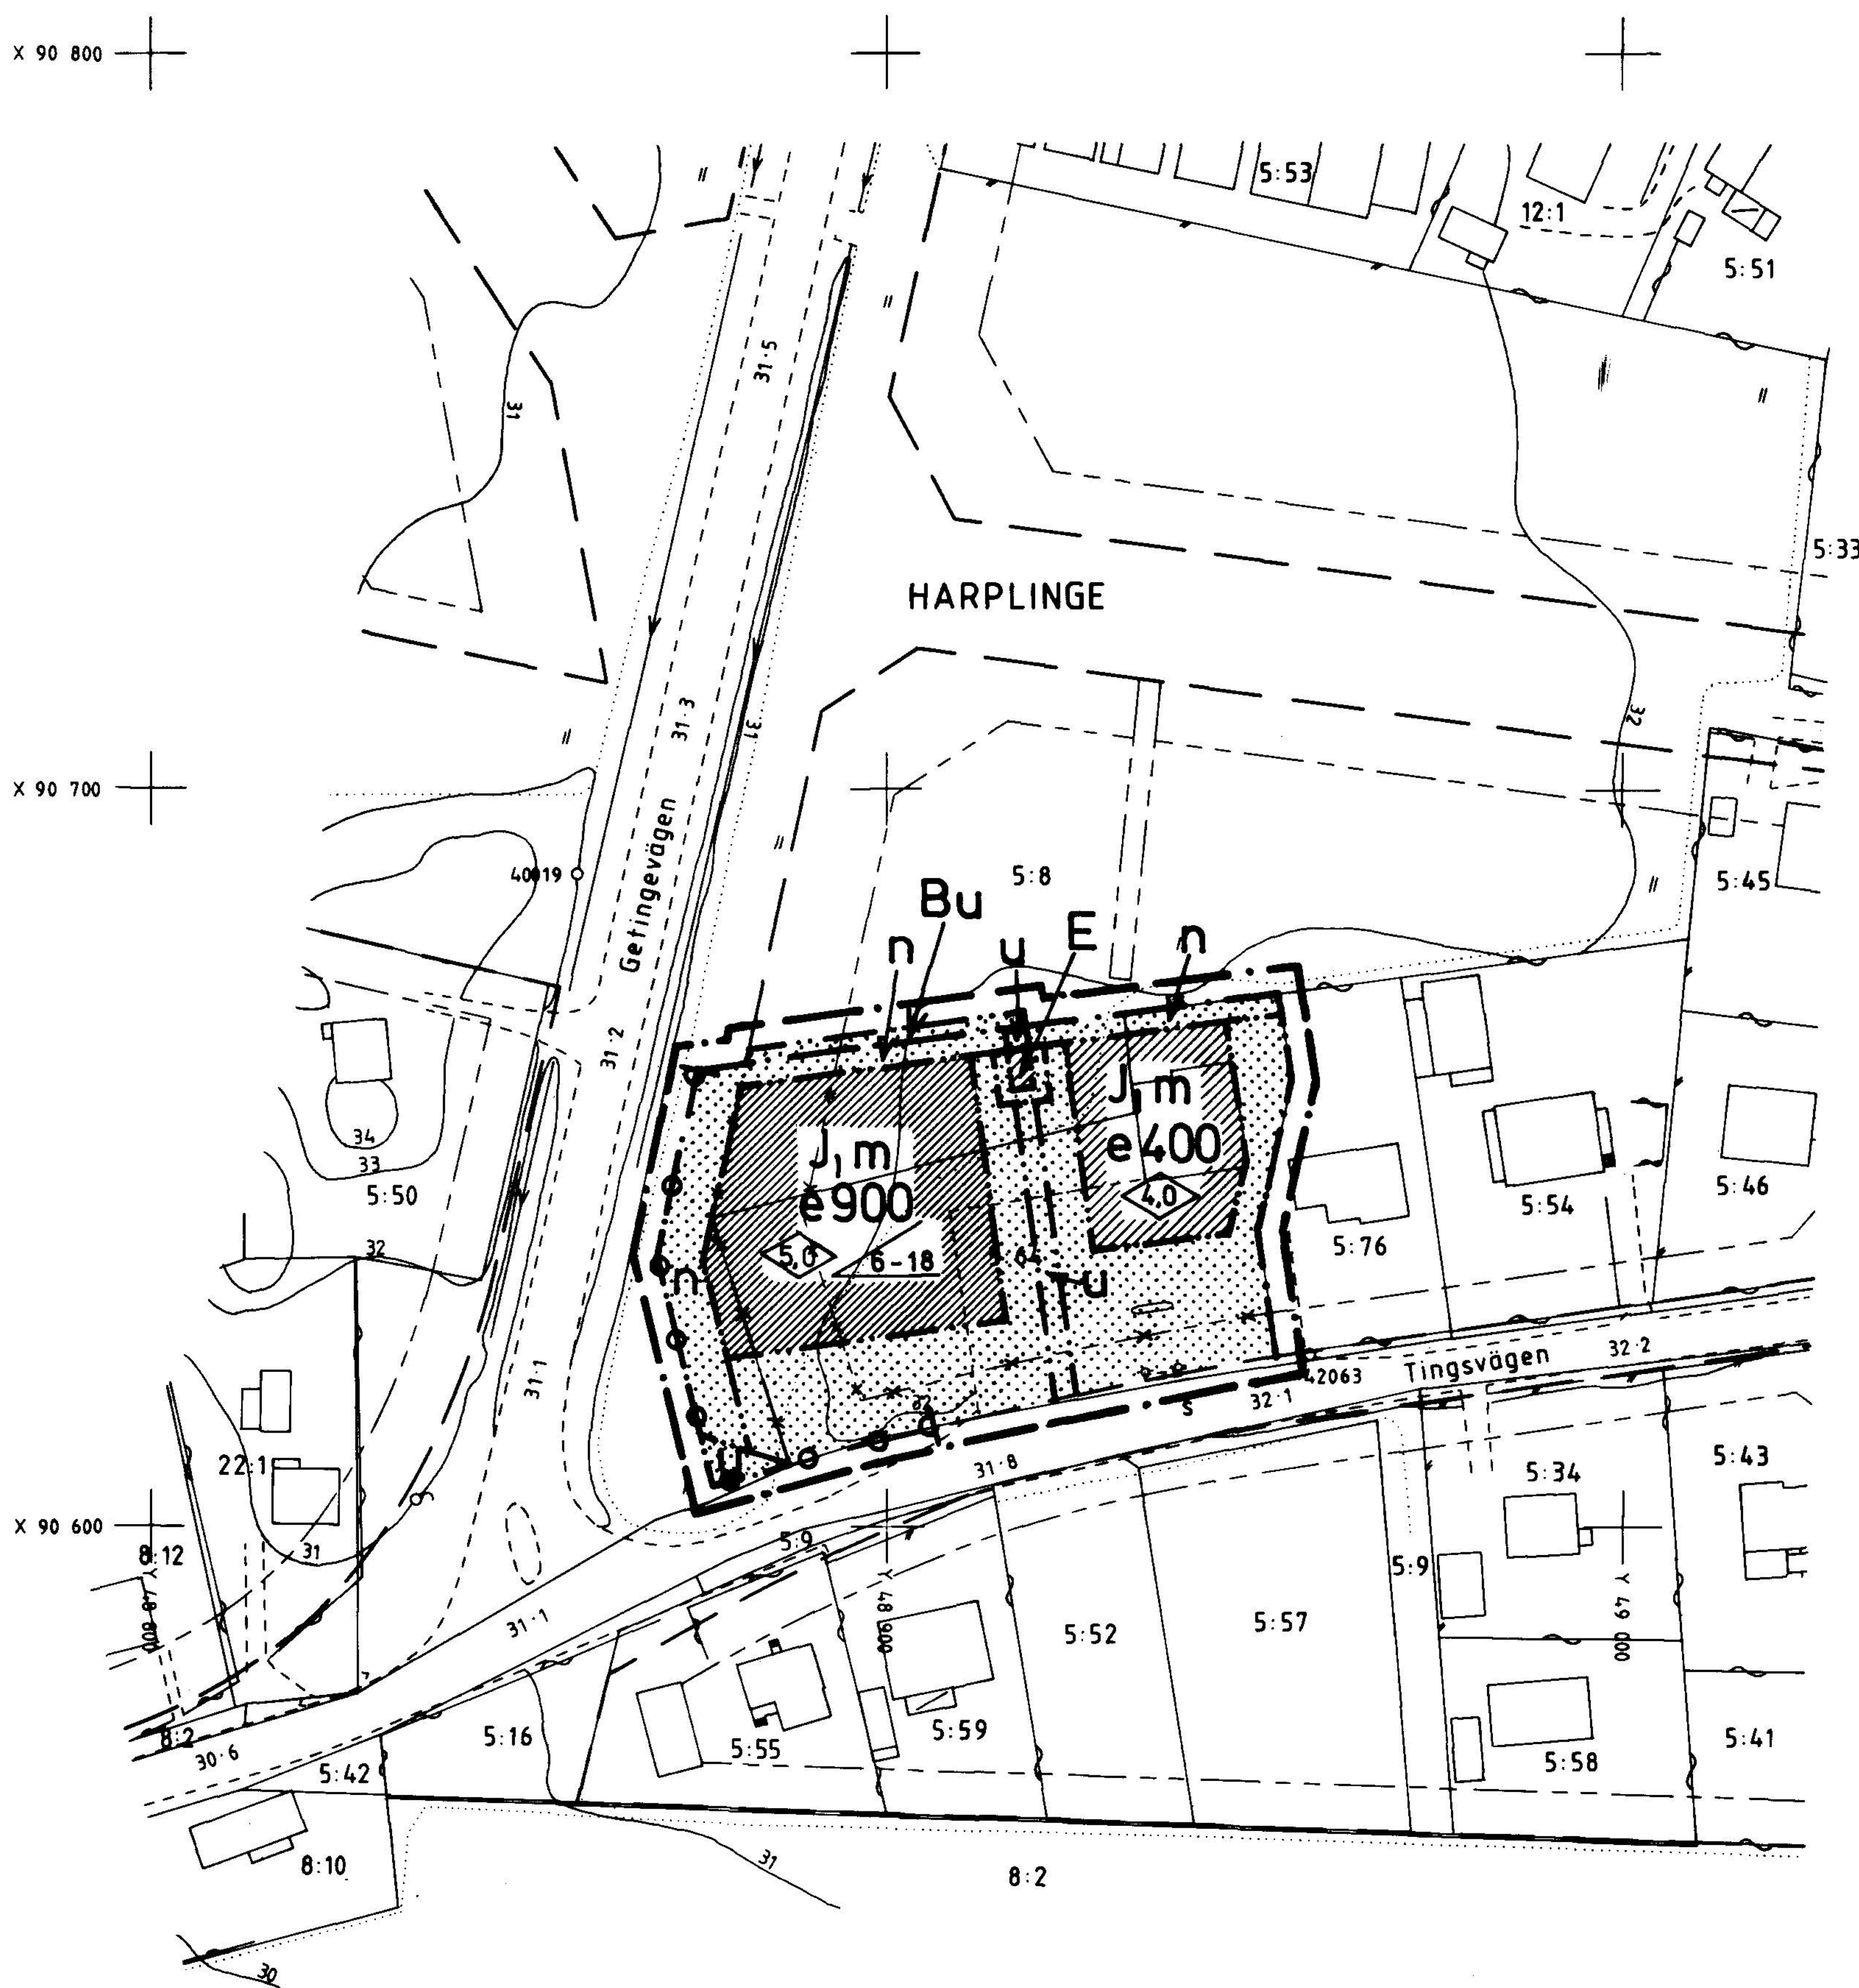

ORIENTERINGSBILD

