III G1-12-68.

FÖRSLAG TILL STADSPLAN FÖR
VALLÅS (ETAPP I)
I HALMSTAD
UPPGJORT I OKTOBER 1967
STADSPLANEKARTA (5 BLAD)

STADSARKITEKTKONTORET
HALMSTAD
STADSPLAN NR. 444/1

Halmstad den 10 oktober 1967.

Helge Rössbom
stadsarkitekt

/ Göran Bohmanson — *planarkitekt*
Per G V Sundstén — *arkitekt*

Reviderat.
Halmstad den 27 februari 1968.

Helge Rössbom
stadsarkitekt
/ Göran Bohmanson — *planarkitekt*
Per G V Sundstén — *arkitekt*

År 1968 den 13 november blev detta av 5 kartblad bestående förslag till stadsplan av länsstyrelsen fastställt genom beslut, som jämlikt 150 § byggnadslagen omedelbart vunnit laga kraft; betygar
Halmstad i landskansliet som ovan.
På tjänstens vägnar:
Stig Lindström

Beteckningar:

A. Gränsbeteckningar:

-o——o-	Linje belägen 3 meter utanför det område, som förslaget avser.
—·——·—	Områdesgräns.
—··——··—	Bestämmelsegräns.
- - - - - - -	Annan gräns ej avsedd att fastställas.

B. Områdesbeteckningar:

Allmän plats.

☐	Gata eller torg.
▨	Park eller plantering.
▨	Parkering.

Byggnadskvarter.

A	Område för allmänt ändamål.
B	Område för bostadsändamål.
Bv	Område för tvättstuga och förrådsändamål.
Bvg	Område för tvättstuga, förråds- och garageändamål.
G	Område för garageändamål.
Hb	Område för hotell- och restaurangändamål.
HC	Område för handelsändamål och centrum.
Hg	Område för bensinstationsändamål.
Jv	Område för värmecentral.
N	Område för barnstuga, fritidslokal o.dyl.

Specialområde.

T	Trafikområde.

C. Övriga beteckningar:

░	Mark som icke får bebyggas.
u	Mark tillgänglig för underjordiska ledningar.
+0,0	Gatuhöjd.
II	Antal våningar.
◇0,0	Byggnadshöjd.
(000)	Våningsyta.
——	Fastighetsgräns.
▨	Befintlig byggnad.
-⁄\/\—o—	Högspänningsledning.

Grundkartan uppgjord i oktober 1967
Valter Håkansson
mätningsman

Tillhör Stadsfullmäktiges i Halmstad
protokoll den 27 juni 1968 § 23; betyg:
I tjänsten:

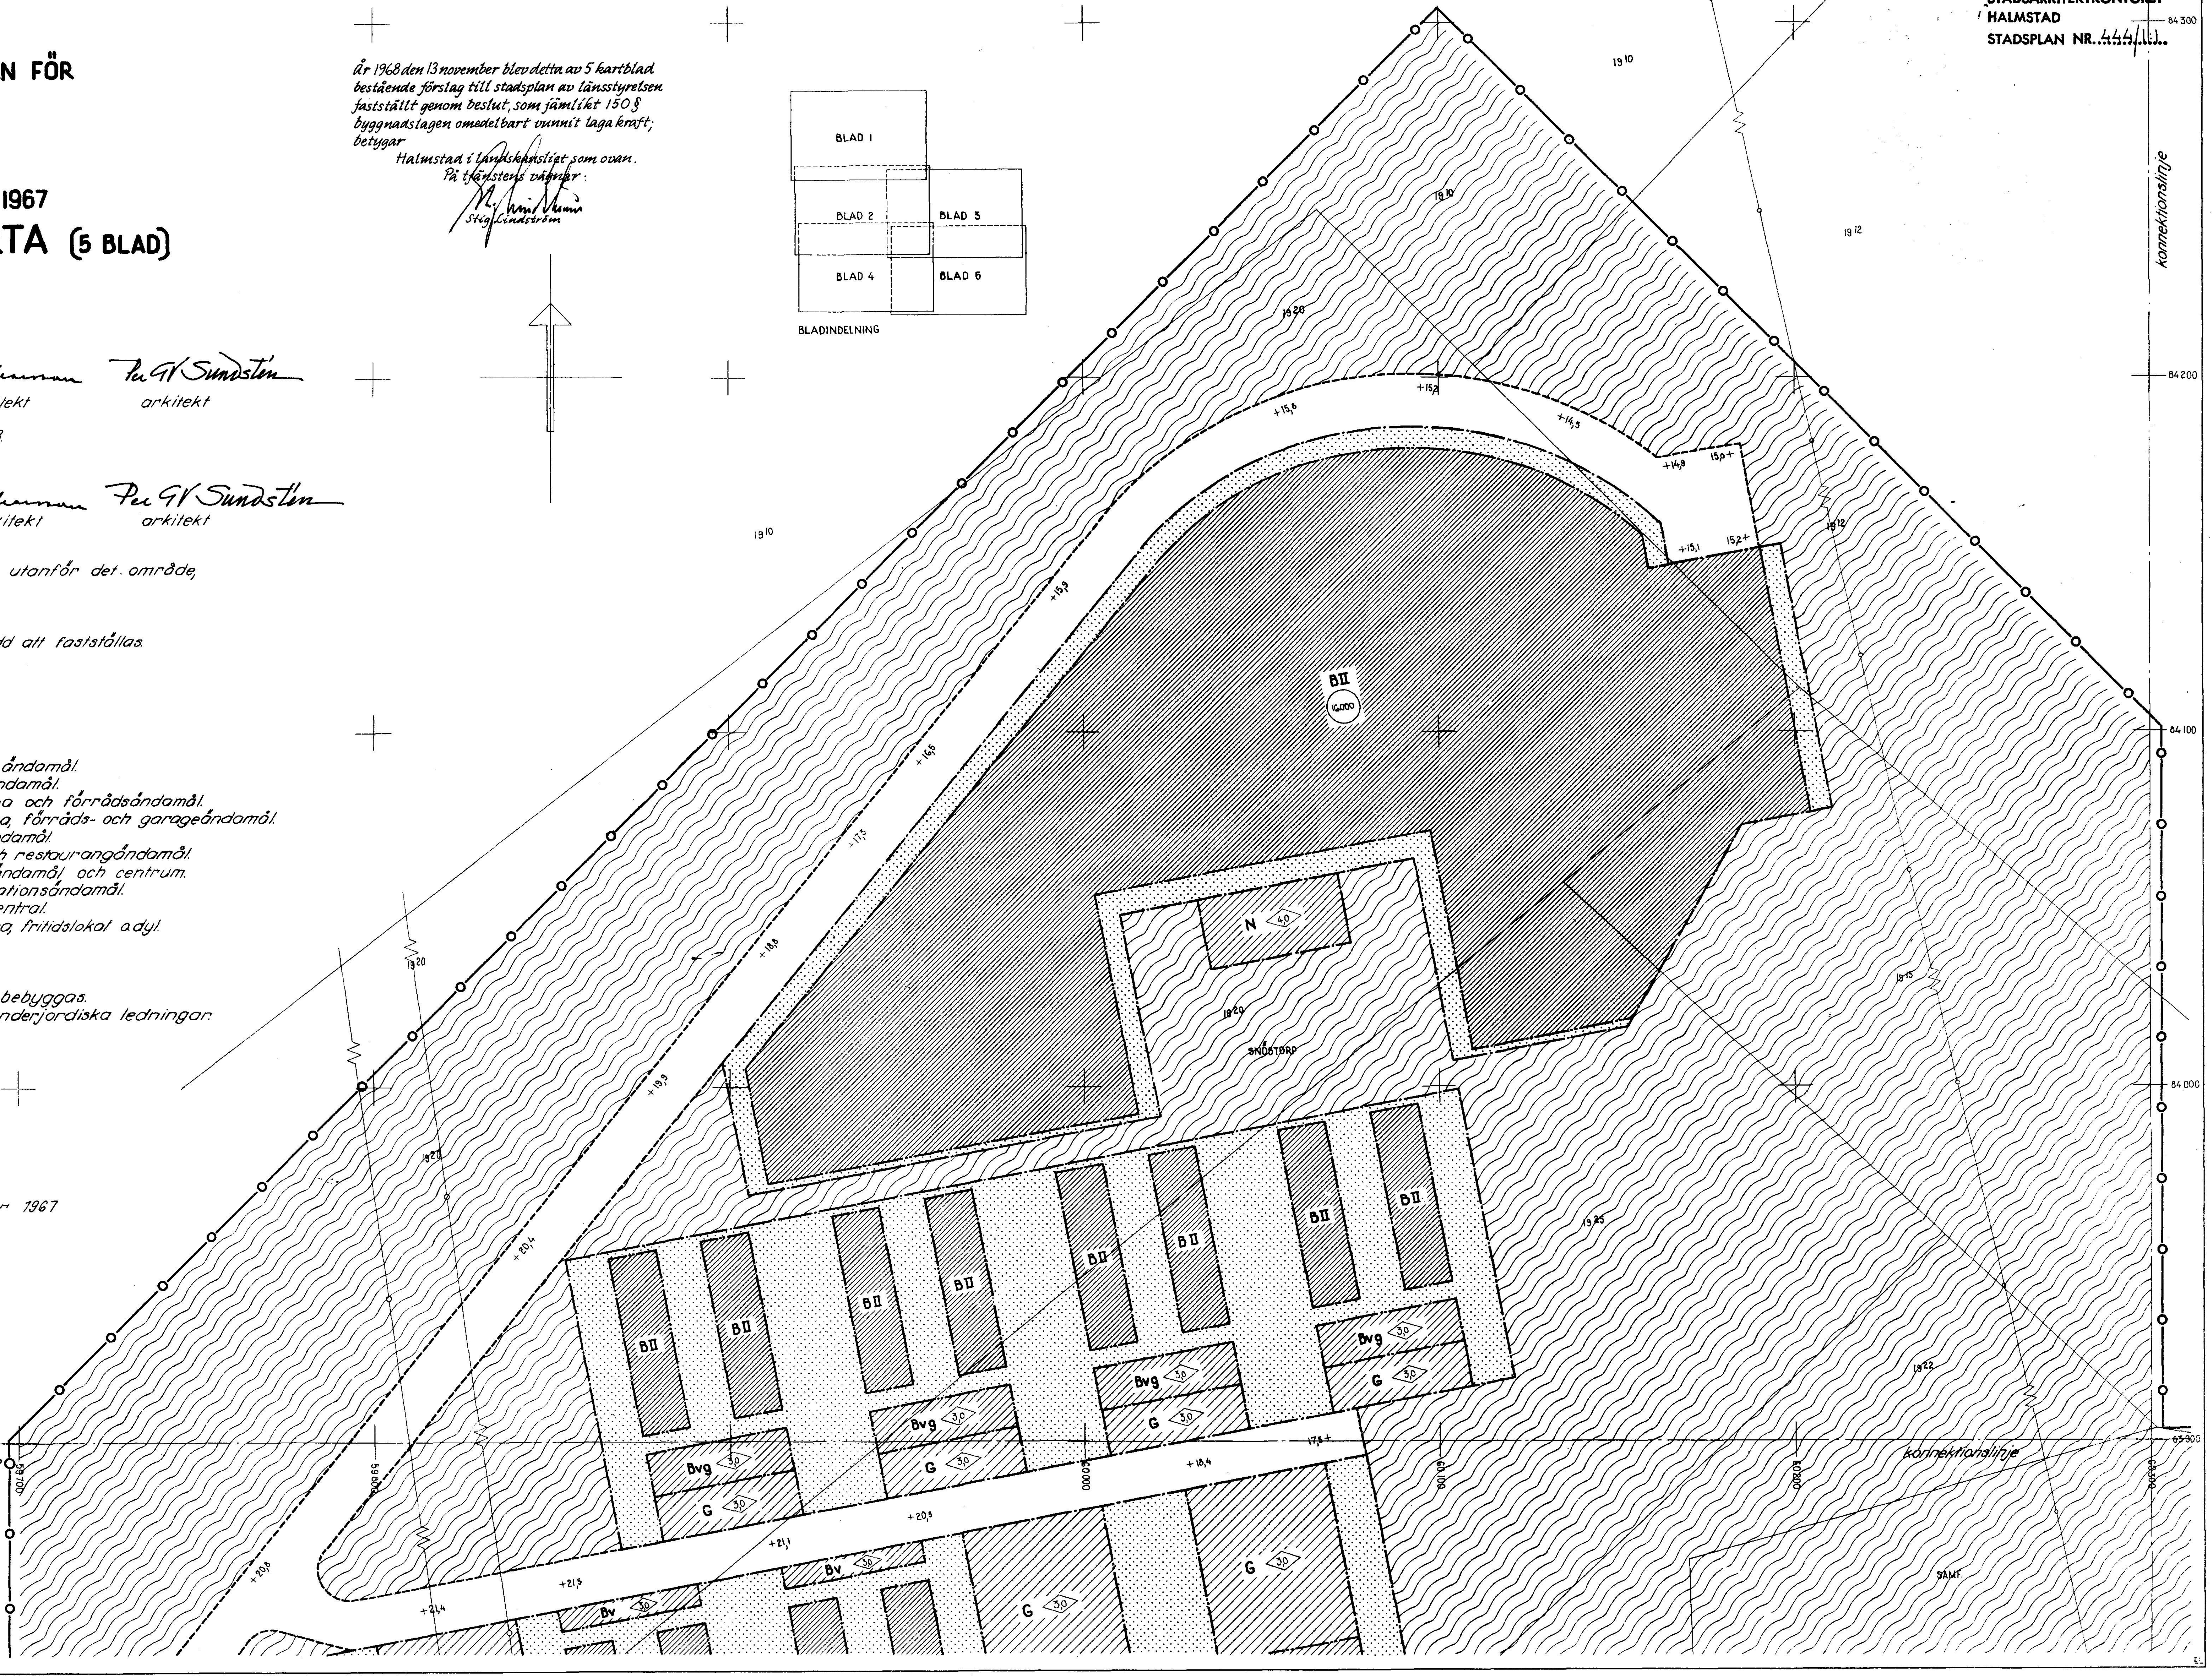
BLAD 1
BLAD 2
BLAD 3
BLAD 4
BLAD 5
BLADINDELNING
84 300
84 200
84 100
84 000
83 900
konnektionslinje
konnektionslinje
B II
10000
N 4,0
SNÖSTORP
B II
Bvg 3,0
G 3,0
Bv 3,0
G 3,0
SAMF.
59 700
59 800
60 000
60 100
60 200
60 300
+15,8
+15,2
+14,9
+14,9
+15,0
+15,1
+15,2
+15,9
+16,6
+17,3
+18,0
+19,3
+20,4
+20,8
+20,9
+21,1
+21,3
+21,4
+18,4
+17,5
19 10
19 12
19 20
19 13
19 22
19 23

0 10 50 100 m
Skala 1:1000

VALLÅS (ETAPP I), HALMSTAD
STADSPLANEKARTA 1 (5)

444 a 1

Tillhör länsstyrelsens
i Hallands län beslut
den 13.11.1968.

STADSARKITEKTKONTORET
HALMSTAD
STADSPLAN NR. 444/1:2

konnektionslinje
Sannarpsvägen
SNÖSTORP
BII
Bvg 30
G 30
Bv 30
N 40
U
SANF
Skala 1:1000
0
10
50
100m
85 900
85 800
85 700
85 600
85 500
59 700
1920
1922
1925
1755 A
2273
dd

VALLÅS (ETAPP I), HALMSTAD
STADSPLANEKARTA 2 (5)
Uppgjort den 10 oktober 1967.

Helge Rosebom

Tillhör Stadsfullmäktiges i Halmstad
protokoll den 27 juni 1968 § 123

I tjänsten

444 a 2

STADSARKITEKTKONTORET
HALMSTAD
STADSPLAN NR. 444/I:3.

konnektionslinje
konnektionslinje
konnektionslinje
SNÖSTORP
SNÖSTORP
SANK
BII
N 4,0
N 4,0
Bvg 3,0
G 3,0
A 8,0
A 8,0
HC 8,0
u
+17,2
+16,0
15,7+
19,5
19,7
20,7
20,5
21,5
21,0
+20,5
+19,7
28,6
19,12
19,15
19,20
19,22
19,25
19,28
19,9
20,1
83 900
83 800
83 700
83 600
83 500
60 100
60 200
60 300
60 400
60 500
60 600
60 700
0
10
50
100m

Skala 1:1000

Tillhör länsstyrelsens
i Hallands län beslut
den 13.11.1968.

Tillhör Stadsfullmäktiges i Halmstad
protokoll den 27 juni 1968 § 183, betygar
I tjänsten:

VALLÅS (ETAPP I), HALMSTAD
STADSPLANEKARTA 3 (5)
Uppgjort den 10 oktober 1967.
Holger Rossbom

444 a 3 EL

VALLÅS (ETAPP I), HALMSTAD
STADSPLANEKARTA 4 (5)
Upprättad den 10 oktober 1967
Holger Rosbom

Tillhör Stadsfullmäktiges i Halmstad
protokoll den *27 juni 1968* § (2); betygar
I tjänsten

Tillhör länsstyrelsens
i Hallands län beslut
den *13.11.1968.*

STADSARKITEKTKONTORET
HALMSTAD
STADSPLAN NR. 444/I:4.

1755 A
1925
dd
2273
1925
+22,6
+22,4
+22,1
+21,4
G 30
Bvg 30
BII
N 40
Bv 30
Hb 60
u
T
1922
1920
konnektionslinje
+21,7
+21,3
+21,0
20,3
+19,4
+18,4
+18,0
+17,5
SNÖSTORP 1:12
2273
20¹
1813
1018
1824
1756 A
2269
1757
10¹¹
19¹
20²
28¹
83600
83500
83400
83300
83200
59600
59700
59800
59900
60000
60100
60200
60300
10 0 50 100 m
Skala 1:1000
444 a 4
EL

STADSARKITEKTKONTORET
HALMSTAD
STADSPLAN NR..444/II:5

BII
Bvg 3,0
G 3,0
Bv 3,0
N 4,0
U
A 9,0
HC 9,0
Jv 10,0
Hg 9,0
Hb 9,0
T
SNÖSTORP
konnektionslinje
83 600
83 500
83 400
83 300
83 200
60200
60300
60400
60500
60600
60700
60800
0 10 50 100m
Skala 1:1000

Tillhör länsstyrelsens
i Hallands län beslut
den *13.11.1968.*

VALLÅS (ETAPP I), HALMSTAD
STADSPLANEKARTA 5 (5)
Uppgjort den 10 oktober 1967.
Holger Rosbom

Tillhör Stadsfullmäktiges i Halmstad
protokoll den *27 juni 1968* § *125*; betyg
I tjänsten:

444 a 5