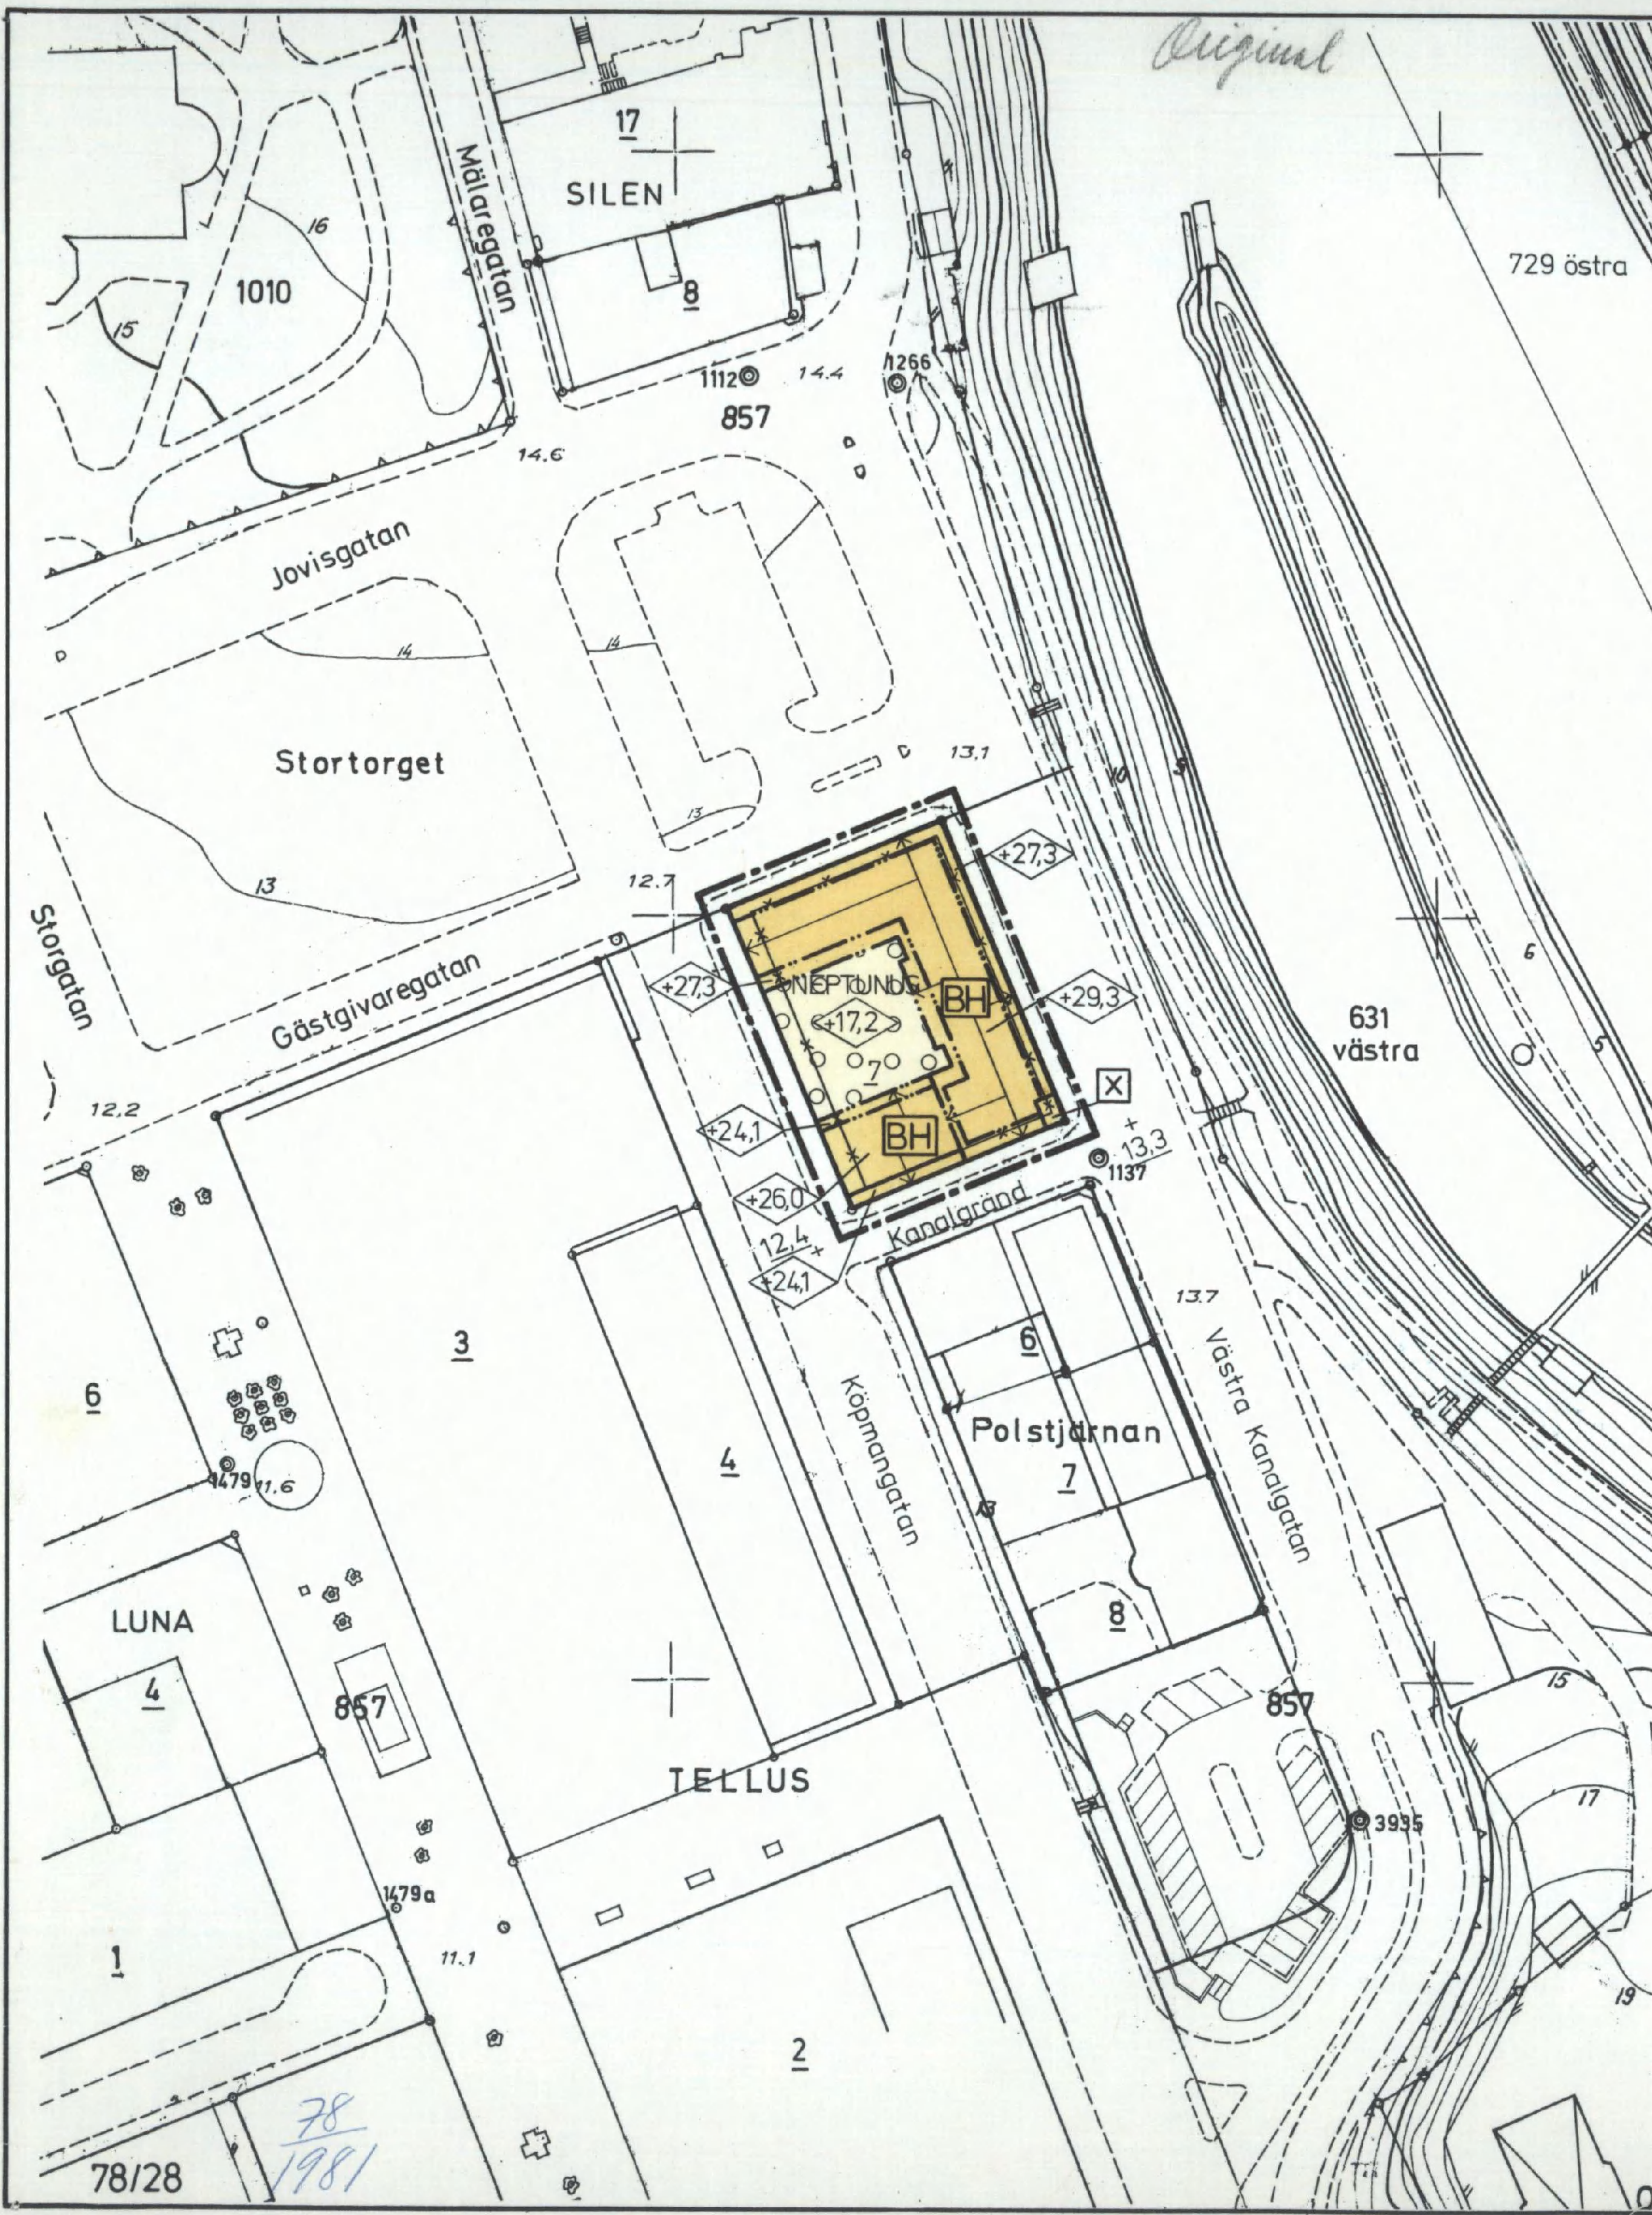




Förslag till ändring av stadsplanen för
KV NEPTUNUS,
Köpmang 12 i **SÖDERTÄLJE**

Upprättat å stadsarkitektkontoret i
Södertälje den 2 juli 1980

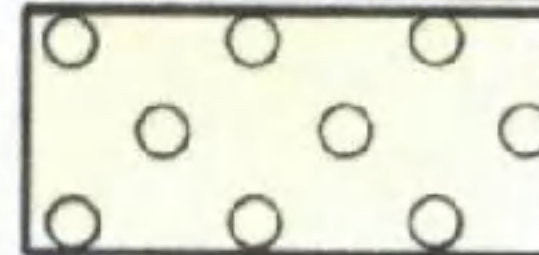
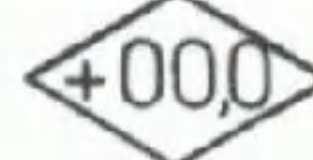
Lars Thylér
Lars Thylér,
Stadsarkitekt

Ulf Lundberg
Ulf Lundberg,
Planarkitekt

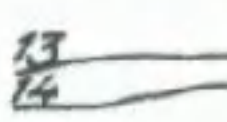
Börje Fredin
Börje Fredin
Stadsplaneingenjör

År 1981-01-30
fastställdes denna ändring av stadsplan/byggnadsplan
på sätt länsstyrelsens beslut samma dag närmare
utvisar. Länsstyrelsen i Stockholms län som ovan.
På tjänstens vägnar

BETECKNINGAR TILL STADSPLANEKARTAN:

- — — — — Stadsplanegräns belägen tre meter utanför det område förslaget avser
- — — — — Gällande områdesgräns avsedd att behållas
- — — — — Gällande bestämmelsegräns avsedd att behållas
- x — x — Gällande bestämmelsegräns avsedd att utgå
- — — — — Bestämmelsegräns
-  Bostäder och handel (handel endast i bottenvåningen)
-  Överbyggd gård och annan terrassbyggnad
- x Mark under överbyggnad tillgänglig för allmän gångtrafik (hörnavskärning)
-  Byggnadshöjd räknad från grundkartans nollplan

BETECKNINGAR TILL GRUNDKARTAN:

- — — — — Stadsplanelinjer
- — — — — Fastighetsgräns
-  Byggnader
- — — — — Staket
- — — — — Stödmur
- — — — — Väg
-  Nivåkurvor
- 7 Tomtnummer
- 857 Stadsägonummer
- +00,0 Fastställd höjd

Antaget av Kommunfullmäktige i
Södertälje 1980-10-27 § 467
betygas i tjänsten

Sven Walldeck
Sven Walldeck

GRUNDKARTA:
Mätklass: II
Koord.system: Södertälje lokala
Höjdsystem: Södertälje lokala
Byggnadsredov: Fasadlinjer
Grundkarta med fastighetsredov-
redovisning upprättad 1980-03-03
Nils Hedlund
Nils Hedlund
Stadsingenjör

0181K-P

A

764

Skala 1:1000
10 0 10 20 30 40 50 100 meter