


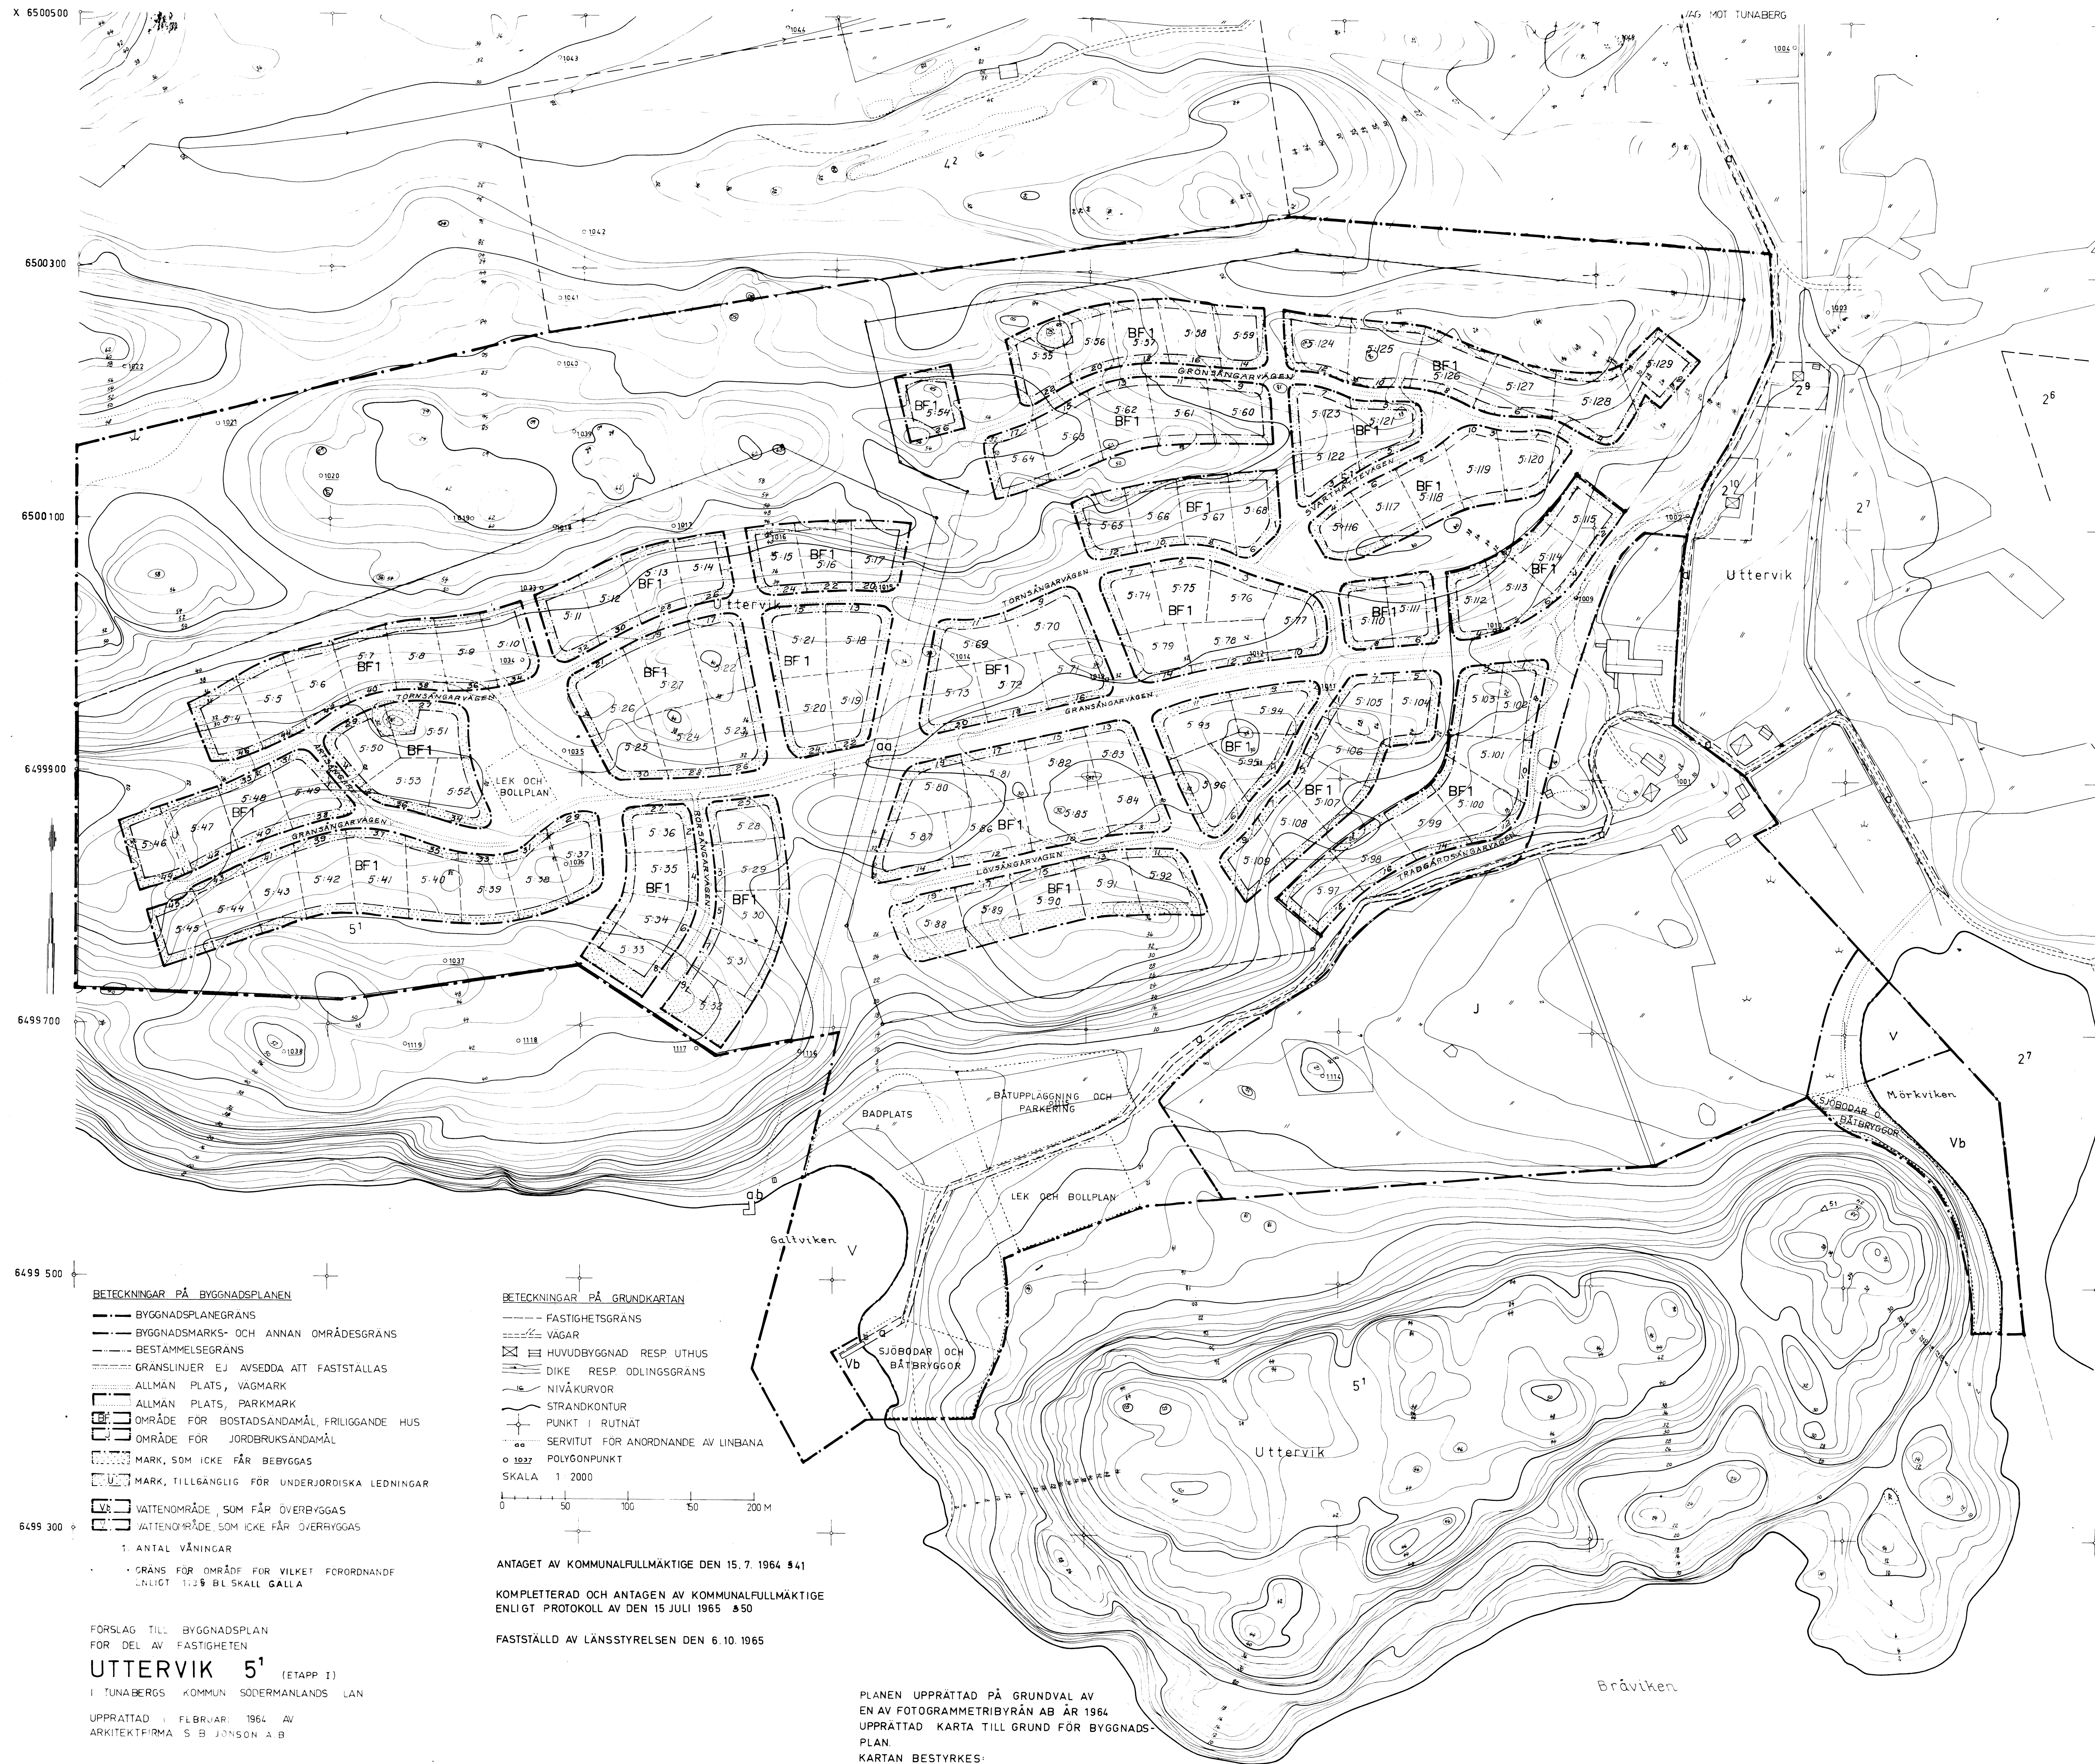

- BETECKNINGAR PÅ BYGGNADSPLANEN**
- BYGGNADSPLANEGRÄNS
 - BYGGNADSPLAN- OCH ANNAN OMRÅDESGRÄNS
 - BESTÄMMELESGRÄNS
 - GRÄNSLINIER EJ AVSEDDA ATT FASTSTÄLLAS
 - ALLMÄN PLATS, VÄGMARK
 - ALLMÄN PLATS, PARKMARK
 - OMRÅDE FÖR BOSTADSÄNDAMÅL, FRILIGGANDE HUS
 - OMRÅDE FÖR JORDBRUKSÄNDAMÅL
 - MARK, SOM ICKE FÅR BEBYGGAS
 - MARK, TILLGÄNGLIG FÖR UNDERJORDISKA LEDNINGAR
 - VATTENOMRÅDE, SOM FÅR ÖVERBYGGAS
 - VATTENOMRÅDE, SOM ICKE FÅR ÖVERBYGGAS
 - 1. ANTAL VÅNINGAR
 - GRÄNS FÖR OMRÅDE FÖR VILKET FÖRORDNANDE ENLIGT 1:3 § BL SKALL GÄLLA

- BETECKNINGAR PÅ GRUNDKARTAN**
- FASTIGHETSGRÄNS
 - VÄGAR
 - HUVUDBYGGNAD RESP. UTHUS
 - DIKE RESP. ODLINGSGRÄNS
 - NIVÅKURVOR
 - STRANDKONTUR
 - PUNKT I RUTNÄT
 - SERVITUT FÖR ANORDNANDE AV LINBANA
 - POLYGONPUNKT
 - SKALA 1:2000

ANTAGET AV KOMMUNFULLMÄKTIGE DEN 15. 7. 1964 541
KOMPLETTERAD OCH ANTAGEN AV KOMMUNFULLMÄKTIGE
ENLIGT PROTOKOLL AV DEN 15 JULI 1965 550
FASTSTÄLLD AV LÄNSSTYRELSEN DEN 6. 10. 1965

FÖRSLAG TILL BYGGNADSPLAN
FÖR DEL AV FASTIGHETEN
UTTERVIK 51 (ETAPP I)
I TUNABERGS KOMMUN SÖDERMANLANDS LÄN
UPPRÄTTAD I FEBRUARI 1964 AV
ARKITEKTFIRMA S B JONSSON AB

PLANEN UPPRÄTTAD PÅ GRUNDVAL AV
EN AV FOTOGRAMMETRIBYRÅN ÅR 1964
UPPRÄTTAD KARTA TILL GRUND FÖR BYGGNADSPLAN
KARTAN BESTYRKES:
INGENJÖR

X 6499100
REV. 26 NOV. 1964
REV. 12 MAJ 1964
REV. 3 FEBR. 1965 546 INFART
KOMPL. 12 FEBR. 1965 MED POLYGONPUNKTER
REV. 8 APRIL 1965
REV. 12 JULI 1965