


LAGAKRAFTHANDLING

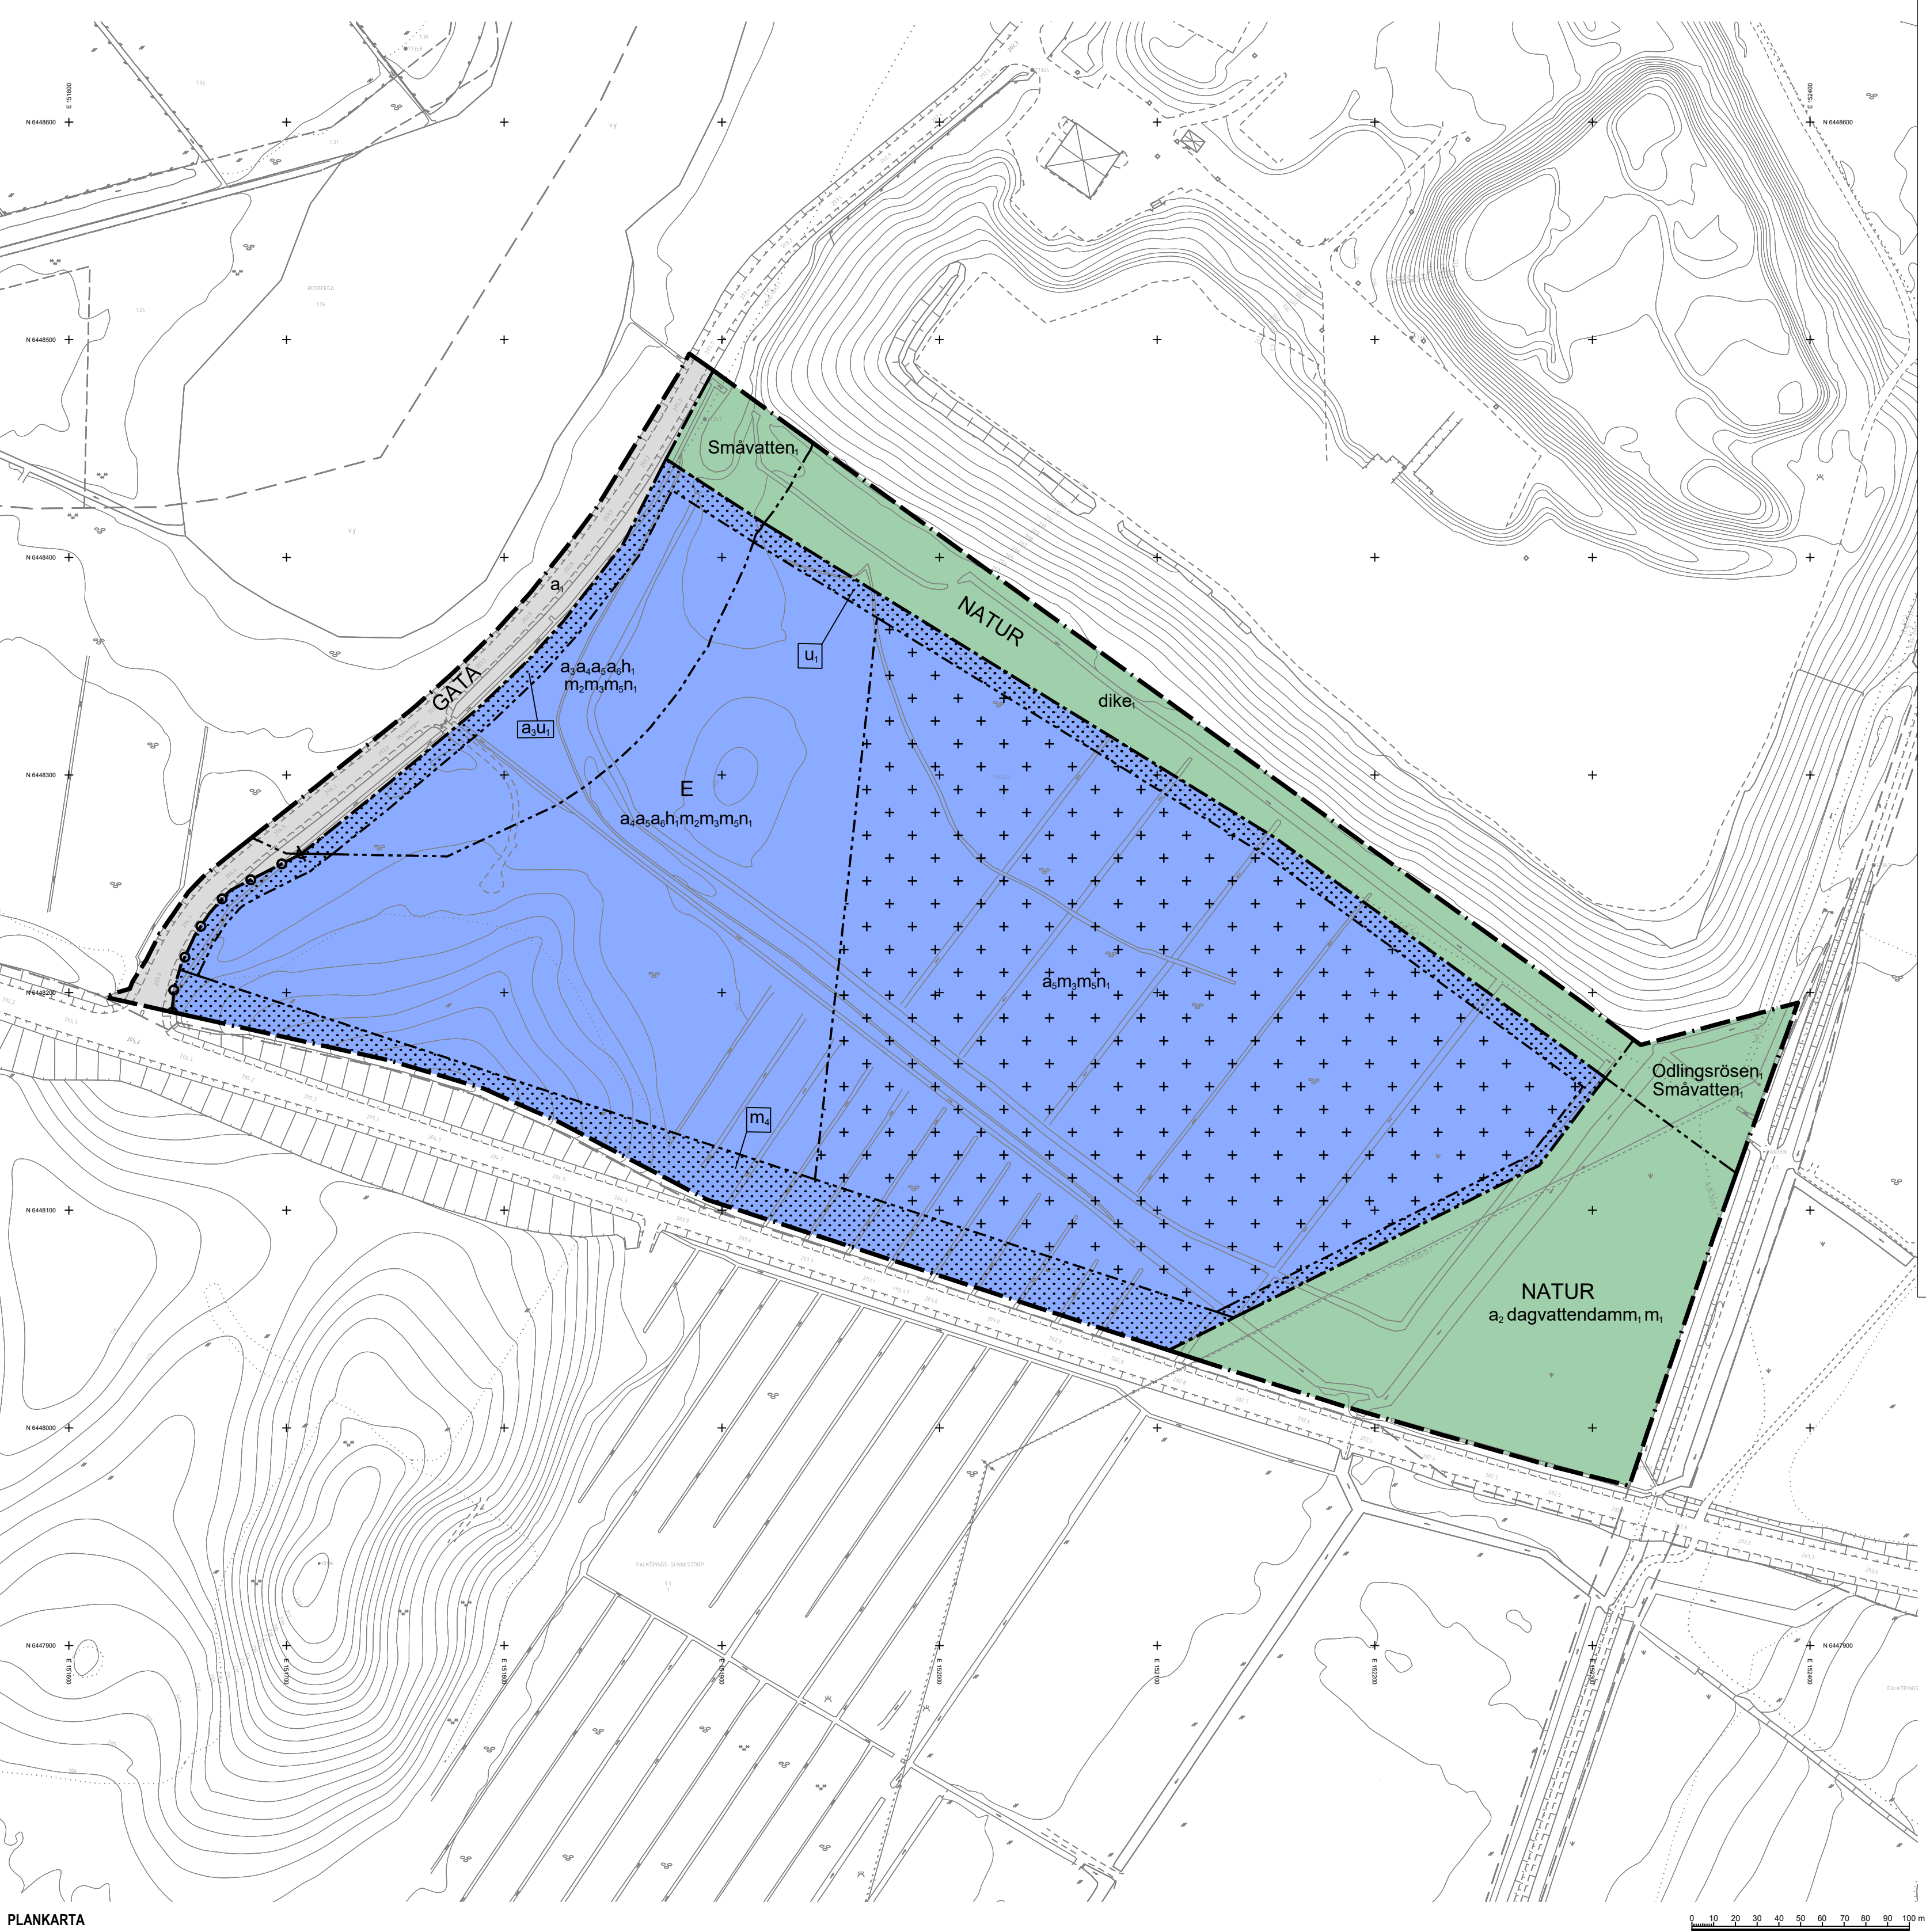

PLANBESTÄMMELSER

Följande gäller inom områden med nedanstående beteckningar. Endast angiven användning och utformning är tillåten. Bestämmelser utan beteckning gäller inom hela planområdet.

GRÄNSBETECKNINGAR

— — — — —	Planområdesgräns
- - - - -	Användningsgräns
- - - - -	Egenskapsgräns

ANVÄNDNING AV MARK OCH VATTEN

Allmän plats

GATA	Gata
NATUR	Natur

Kvartersmark

E	Tekniska anläggningar
---	-----------------------

EGENSKAPSBESTÄMMELSER FÖR ALLMÄN PLATS

Upphävande av strandskydd

a. Strandskyddet är upphävt.

Utformning av allmän plats

Odlingsrösen ₁	Odlingsrösen ska finnas.
dike ₁	Diken ska finnas.
Småvatten ₁	Småvatten ska finnas.
qvattendamm	Dagvattendamm om minst 6400 kubikmeter ska finnas.

3

ovanpå förbelastad torvjord.

Ändrad lovplikt

a₃ Marklov krävs även för schaktning och fyllning.

EGENSKAPSBESTÄMMELSER FÖR KVARTERSMARK

Begränsning av markens utnyttjande

	Marken får inte förses med byggnad.
	Marken får endast förses med materialgårdar, uppställningsytor, transportytor och icke sättningskänsliga byggnader.

Höjd på byggnadsverk

h_1 Högsta nockhöjd är 18 meter.

Markens anordnande och vegetation

n_1 Markens höjd får inte vara lägre än 203.9 meter över nollplanet.

Markreservat för allmännyttiga ändamål

11 Markreservat för allmännyttiga underjordiska ledningar.


GRUNDKARTANS BETECKNINGAR

Grundkarta över del av Falevi 8:14
Skala 1:2000 (A1)
Registerområde: Falköpings kommun
Standardklass: II
Koordinatsystem: SWEREF 99 13 30
Höjdsystem: RH 2000

FALEVI	Traktnamn
226	Registernummer, trakt/fastighet
Ir 1499-1234.1	Rättighets-id, ledningsrätt
_____	Fasthetsgrans
_____	Traktgrans
_____	Samfällighet/sgrans
_____	Rättighetsområde
_____	Rättighetspunkt
_____	Gränspunkt
_____	Polygon- och fixpunkt
_____	Vägbana, kant
_____	Kantstöd
_____	Järnvägsräls
_____	Trumma
_____	Ledning, el
_____	Ledning, tele
_____	Vattenyta
_____	Vattendrag
_____	Mindre vattendrag/dike
_____	Ägostaggrans
_____	Markslag, åker/hage/sank
_____	Skog, löv/barr
_____	Träd, löv/barr
_____	Häck
_____	Grind
_____	Slaket/plank/stängsel
_____	Stenmur
_____	Stodmur
_____	Slant
_____	Trappa, byggnad/terräng
_____	Belysningsstolpe
_____	El/tele, järnväg, laddstolpe, pot
_____	Flagsstång
_____	Transformatorstolpe
_____	Höjdkurva, 1 m
_____	Höjd vägmätt
_____	Koordinatkräys
204,6	
+	

Som grundkarta har använts utdrag ur primärkartan med komplettering av fastighetsredovisning. Stadsbyggnadsavdelningen 2025-09-11

LÄGESKARTA

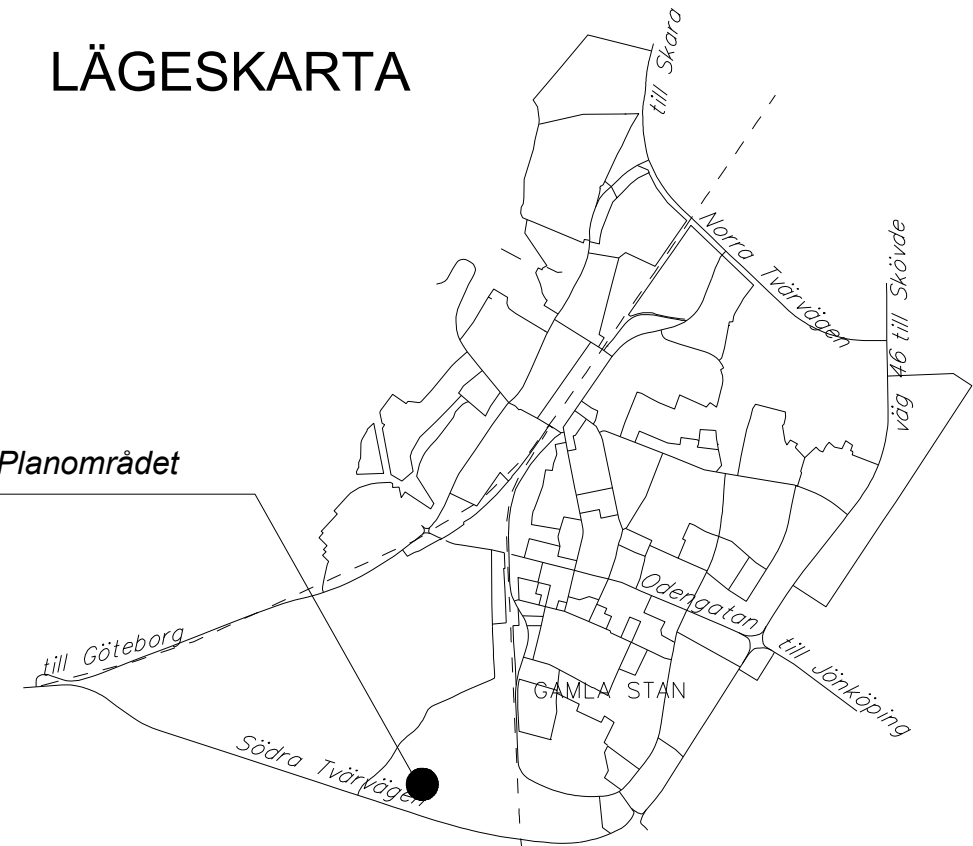


Till planen hör:

☐ Planprogram	☒ Illustrationskarta
☒ Planbeskrivning	☒ Fastighetsförteckning
☒ Genomförandebeskrivning	☒ Samrådsredogörelse
☒ Miljökonsekvensbeskrivning	☒ Granskningsutlåtande

DEL AV FALEVI 8:14
FALEVI, FALKÖPINGS STAD
FALKÖPINGS KOMMUN
DETALJPLAN

STADSBYGGNADSAVDELNINGEN, december 2025

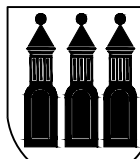

Detalplanen är upprättad enligt BFS 2022-11-01 Laghäravtagning Beskr. PBL 2010:900	UTÖKAT FÖRFARANDE BESLUT, PLANUPPDRAG BN § 97, 2023-08-24 BESLUT, SAMRAD BN § 79, 2024-09-25 SAMRAD 2024-09-30–2024-10-21 BESLUT, GRANSKNING BN § 51, 2025-05-21 GRANSKNING 2025-05-27–2025-06-26 ANTAGEN 12-31-2025-12-01	LAGA KRÄFT 2025-12-31 PLANSNUMMER	A 38
---	---	--	-----------------