

# FÖRSLAG TILL BYGGNADSPLAN

FÖR


## HAGHULTA 13<sup>1</sup> mfl.

I VÄRMÖ SOCKEN, STOCKHOLMS LÄN

UPPRÄTTAT I NOVEMBER 1947

*Torsten Gjörlingsson*

ARKITEKT SÄR

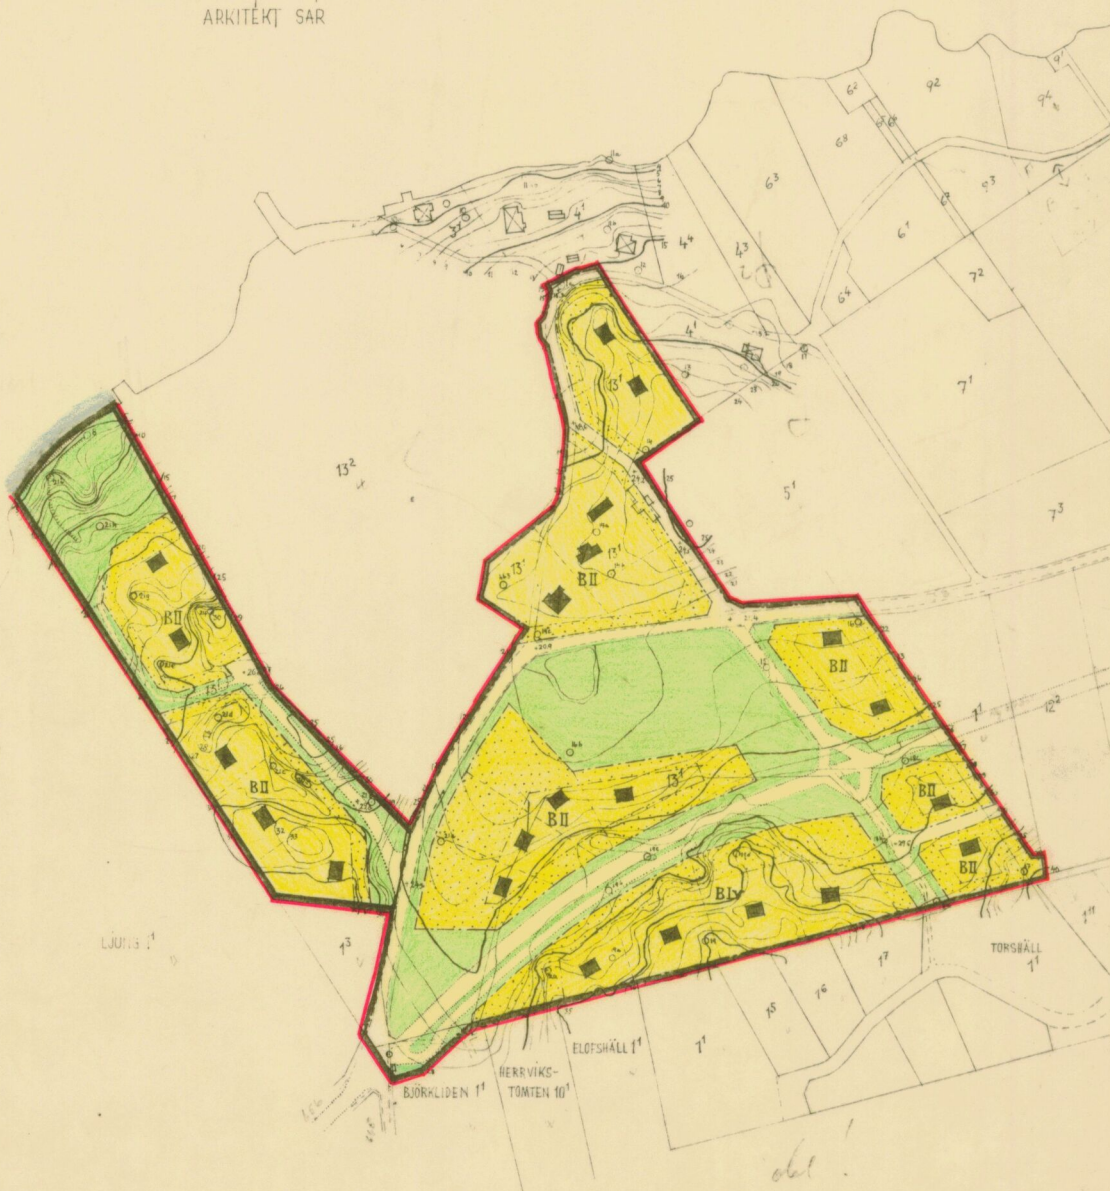

— I Länsstyrelsens beslut angiven linje.

### BETECKNINGAR:

|  |                                |        |                           |
|--|--------------------------------|--------|---------------------------|
|  | GRÄNS FÖR BYGGNADSPLAN         | Iv, II | VÄNINGSANTAL              |
|  | KVARTERSGRÄNS                  | +0.0   | GATUHÖJD                  |
|  | BESTÄMMELSEGRÄNS               |        |                           |
|  | GRÄNS FÖR ALLMÄN PLATS, PARK   | —      | BEFINTLIG FASTIGHETSGRÄNS |
|  | FÖRESLAGEN TOMTGRÄNS           | ---    | BEFINTLIG VÄG             |
|  | MARK AVSEDD FÖR BOSTADSÄNDAMÅL | ■      | BEFINTLIG BYGGNAD         |
|  | MARK, SOM EJ FÅR BEBYGGAS      | —      | STAKET                    |
|  | ALLMÄN PLATS, PARK             | ---    | ODLINGSGRÄNS              |
|  | ALLMÄN PLATS, VÄG              | —      | KRAFTLEDNING              |
|  | FÖRESLAGEN BYGGNADSPLOTS       | —      | NIVÅKURVOR                |


PLANERINGSKONTORET

1949. 10 december  
 In 1949. 10 december  

SKALA 1/2000



se även 123  

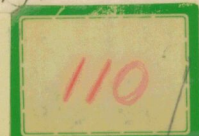

Värmdö sn. Haghulta 13<sup>1</sup> mfl. 10.12.49. ändr. d. 2.5.54