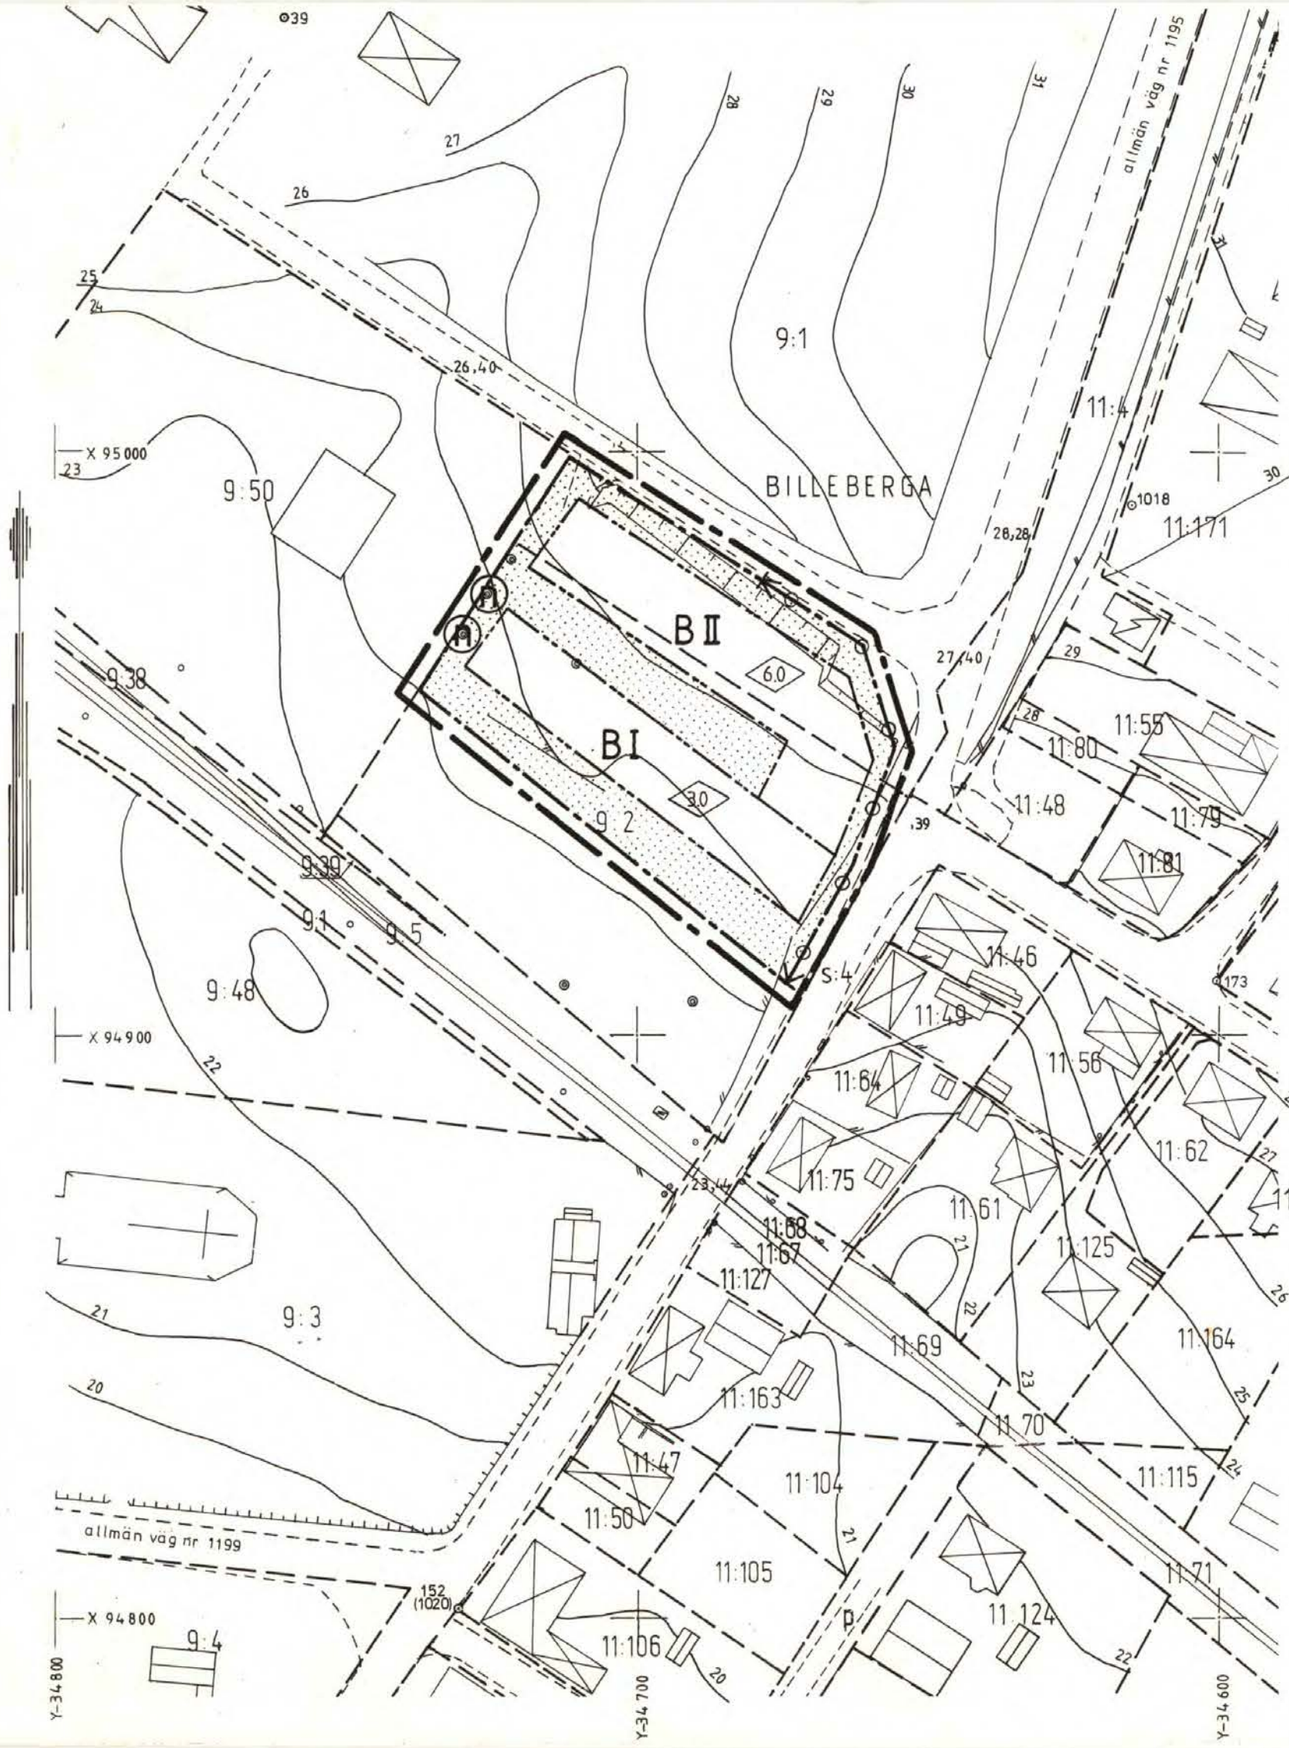


PLANBESTÄMMELSER

Följande gäller inom de områden som har nedanstående beteckningar. Där beteckning saknas gäller bestämmelsen inom hela planområdet om inte annat anges.

ÖVERLANTMÄTARMYNDIGHETEN
Malmöhus län
Ink. 91. 08 15
Dnr. 91/874

Gränsbeteckningar

- Linje som på kartan ligger 3 mm utanför planområdet
- Användningsgräns
- Egenskapsgräns

Markanvändning

Endast angiven användning är tillåten

Kvartersmark för enskilt ändamål

B — Bostäder

Begränsning av markens bebyggande

Marken får inte bebyggas

Markens anordnande

(n) — Trädet skall bevaras

Utfart får inte anordnas

Placering, utformning, utförande

I, II — Högsta antal våningar

0,0 — Högsta byggnadshöjd i meter

Administrativa bestämmelser

Genomförandetiden är fem år, d v s den slutar den 25 april 1996

ANTAGANDEHANDLING

Antagandehandlingarna består av:

- plankarta med bestämmelser
- illustration
- planbeskrivning
- genomförandebeskrivning
- utlåtande

Detaljplan

Reglerar markanvändning och byggande enl. PBL

Plankarta med bestämmelser

BILLEBERGA 9:2 m fl (Gamla skolan)

Billeberga samhälle, Svalövs kommun, Malmöhus län

1990-09-24

Upprättad av:

Olle Hansson
Stadsarkitekt

godkänd av	BN	1991-02-12
antagen av	KF	1991-03-25
laga kraft		1991-04-26

Skala 1:1000

10 0 10 50 100 m

Registrerad