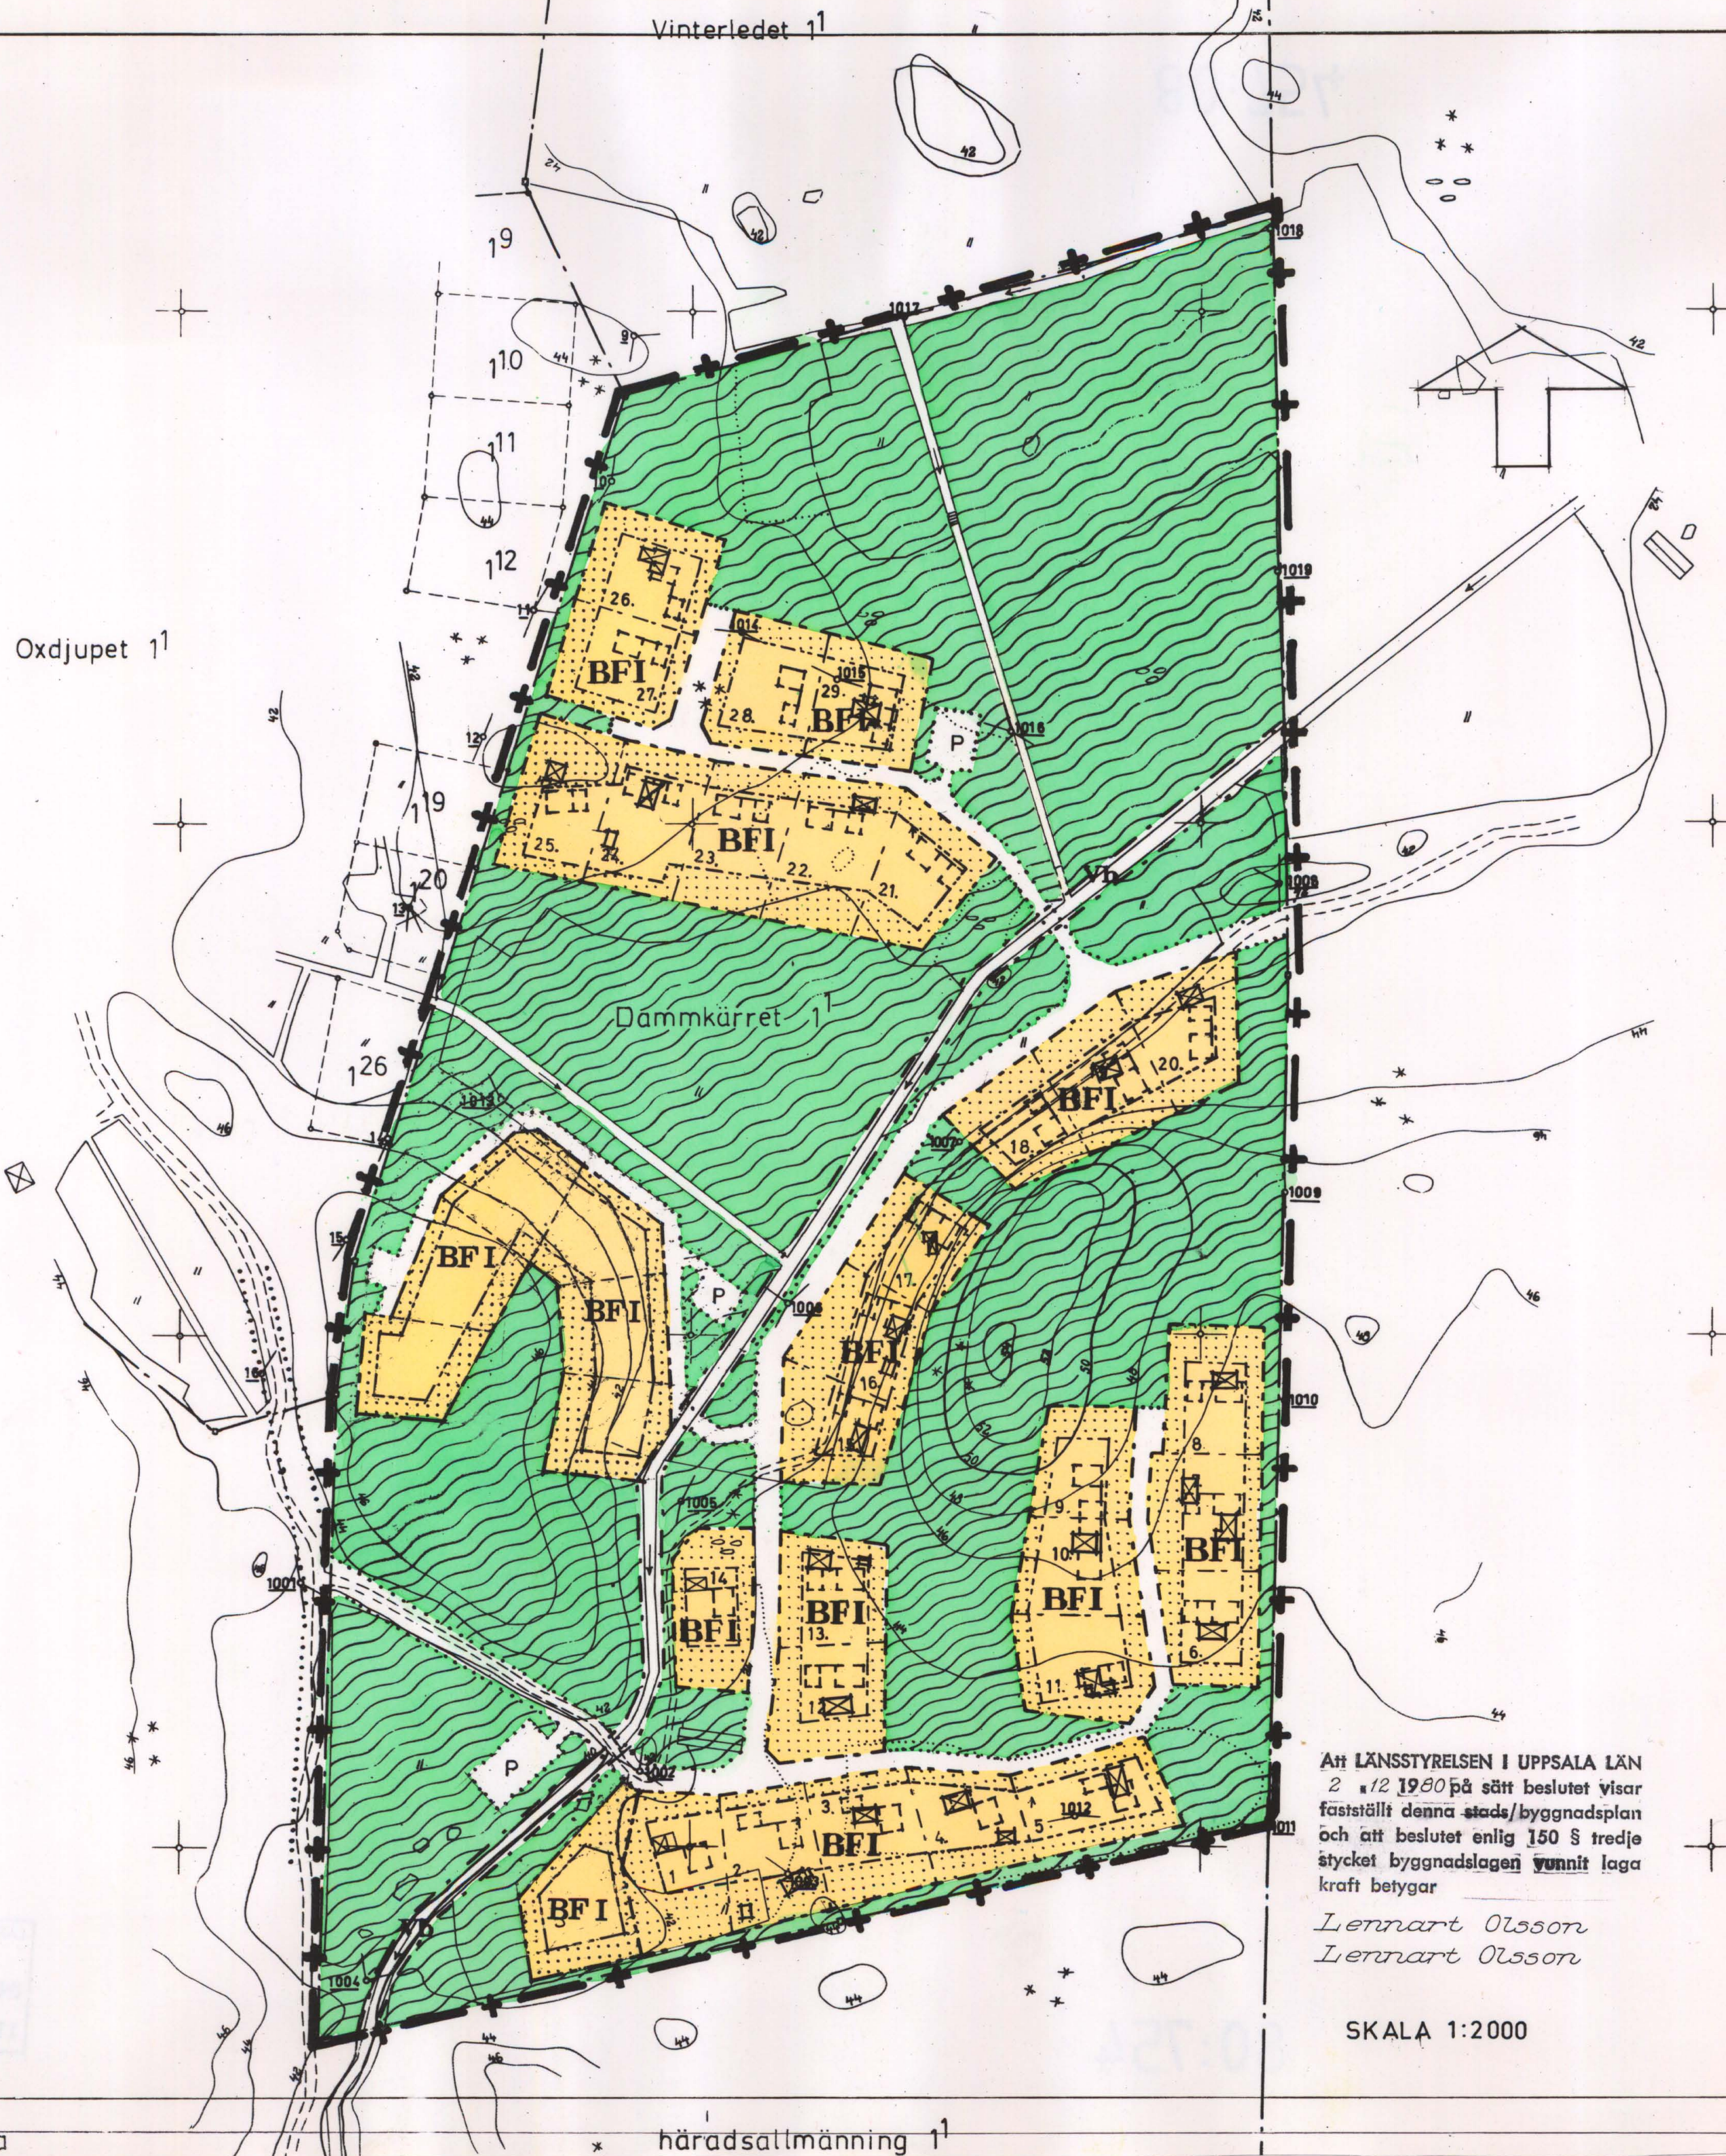




DAMMKÄRRET 1:1

ENKÖPINGS KOMMUN
UPPSALA LÄN

FÖRSLAG TILL ÄNDRING AV BYGGNADSPLAN

UPPRÄTTAD 1978 01 15

Birgitta Tisell

ARK. SAR

PLANARKITEKT
Örsunda 3¹

BETECKNINGAR

BYGGNADSPLANEKARTA
GRÄNSBECKNINGAR

- +— BYGGNADSPLANEGRÄNS
- OMRÅDESGRÄNS
- BESTÄMMELSEGRÄNS
- GRÄNS EJ AVSEDD ATT FASTSTÄLLAS

OMRÅDESBETECKNINGAR

- VÄGMARK
- P PARKERING
- PARKMARK
- MARK SOM EJ FÅR BEBYGGAS
- F** BYGGNADSSÄTT FRISTÅENDE
- I** ANTAL VÅNINGAR
- Vb** VATTENOMRÅDE SOM DELVIS FÅR ÖVERBYGGAS
- X BEFINTLIG BYGGNAD
- OMRÅDE FÖR BOSTADSÄNDAMÅL

Att förslaget varit utställt under tiden
fr.o.m. 1978-07-06 t.o.m. 1978-07-31 på stadsarki-
tektkontoret i Enköping
betygas i tjänsten

Åke Norström
1:e planingenjör

Tillhör byggnadsnämndens i Enköping be-
slut 1980-02-28 § 90
betygas i tjänsten

Åke Edlundh
Skr.

Att LÄNSSTYRELSEN I UPPSALA LÄN
2 12 1980 på sätt beslutet visar
fastställt denna stads/byggnadsplan
och att beslutet enligt 150 § tredje
stycket byggnadslagen vunnit laga
kraft betygar

Lennart Olsson
Lennart Olsson

SKALA 1:2000

Kopians likhet med originalet betygas.
Stockholm den 1.4 1980
LiberKartor
Christina Sjöström
C. Sjöström

häradsattmäning 1¹

Tillhör byggnadsnämndens i Enköping
beslut den 28/2 1980 § 90
betygas i tjänsten:

[Signature]

7

Tillhör kommunfullmäktiges i Enköping	
beslut den	7 19 80
betygas i tjänsten:	
Skr.	

BYGGNADSPLANEBESTÄMMELSER

tillhörande gällande byggnadsplan för fritidsbebyggelse på fastigheten DAMMKÄRRET 1:1, skall även gälla förslag till ändring av byggnadsplan DAMMKÄRRET 1:1 i Enköpings Kommun i Uppsala län.

1980-04-15

082-789-80

1.

Byggnadsplaneområdets användning

Med B betecknat område får användas endast för bostadsändamål.

2.

Mark som icke får bebyggas

Med punktprickning betecknad mark får icke bebyggas.

3.

Byggnadssätt

Med F betecknat område får bebyggas endast med hus som uppföres fristående.

4.

Tomtplats storlek

På med F betecknat område får tomtplats icke givas mindre areal än 1.000 m².

5.

Byggnads läge

På med BF betecknat område skall inom varje enskild tomtplats huvudbyggnad och gårdsbyggnad sammanbyggas till en enhet.

6.

Byggnadsyta på tomtplats samt antal byggnader på tomtplats

- Mom 1 På tomtplats, som omfattar med BF betecknat område, får bebyggelsen sammanlagt icke upptaga större areal än 120 m².
- Mom 2 På tomtplats, som omfattar med F betecknat område, får endast en huvudbyggnad och en gårdsbyggnad uppföras.

7.

Antal lägenheter

På med F betecknat område får huvudbyggnad icke inrymma flera än en bostadslägenhet.

8.

Våningsantal

På med I betecknat område får byggnad uppföras med högst en våning.

9.

Byggnads höjd

På med I betecknat område får byggnad icke uppföras till större höjd än 3,5 meter.

10.

Taklutning

Tak får givas en lutning med horisontalplanet av högst 30°.

Enköping 1978.01.15

Birgitta Tisell

Birgitta Tisell ark. SAR

Planförfattare

Att dessa stadsplanebestämmelser varit utställda under tiden fr.o.m.
1978-07-06 t.o.m. 1978-07-31 på stadsarkitektkontoret i Enköping
betygas i tjänsten

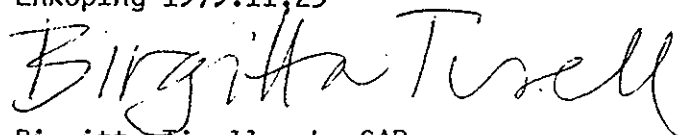

Åke Nordström
l:e planingenjör

Revidering

6. mom 1 har ändrats och skall ha följande lydelse:

På tomtplats, som omfattar med BF₂ betecknat område, får huvudbyggnad
icke upptaga större areal än 80 m² samt gårdsbyggnad icke större än
30 m².

Enköping 1979.11.23


Birgitta Tisell ark, SAR
Planförfattare

Att länsstyrelsen i Uppsala län den 2 december 1980
på sätt beslutet visar fastställt denna byggnadsplan
och att beslutet vunnit laga kraft betygar


Lennart Olsson

Att denna kopia överensstämmer
med originalet betygar:

b M Nilsson