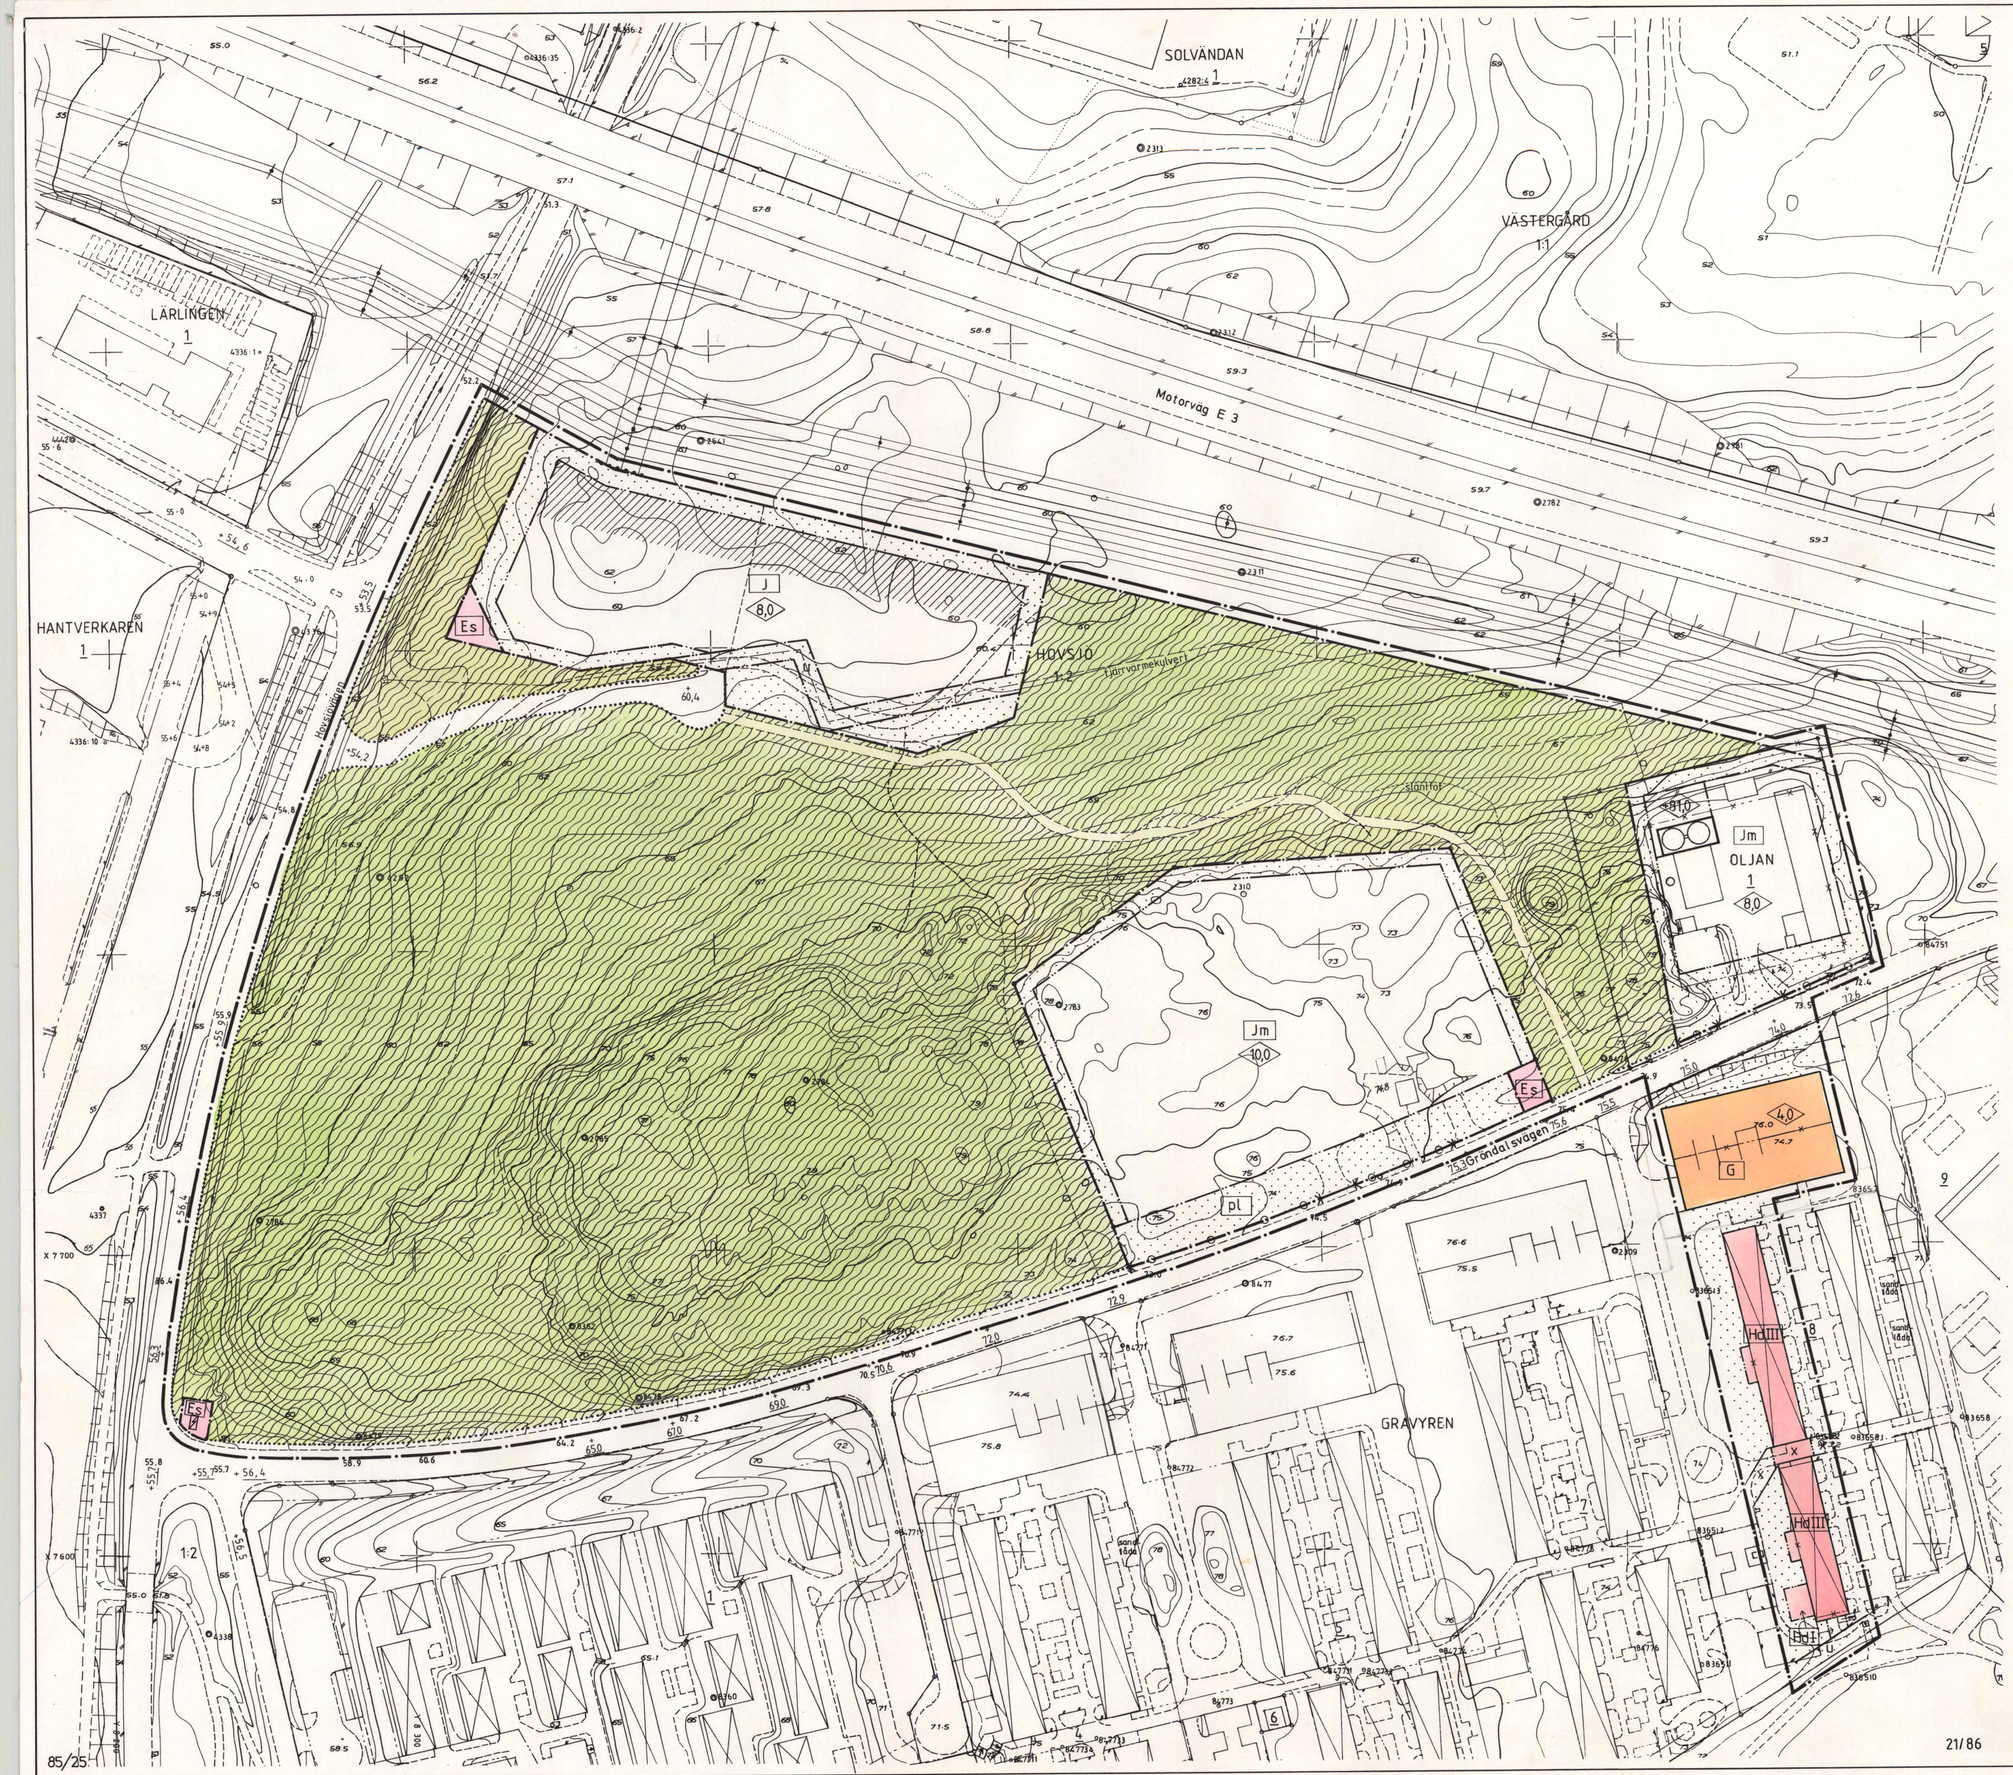

Förslag till ändring och utvidgning av stadsplanen för kvarteret

OLJAN m fl

vid Hovsjövägen - Gröndalsvägen inom

HOVSJÖ i SÖDERTÄLJE

INKOM
LÄNSSTYRELSEN I STOCKHOLMS LÄN
Planavdelningen
1986-07-03
11 082 97 86

Upprättat på stadsarkitekt- och stadsingenjörskontoret i Södertälje 1986-04-16

Lars Thylén
Stadsarkitekt

Gösta Skoog
Planarkitekt

Gert Hütterman
Arkitekt

BETECKNINGAR

GRUNDKARTA

- Gällande områdesgräns
- Gällande bestämmelsegräns
- Fastighetsgräns
- Byggnader
- Staket
- Stödmur
- Väg
- Slänt
- Kraftledning
- +00,0 Fastställd höjd
- 00.0 Avvägd höjd
- 27/26/25 Höjdkurvor
- 13 Registernummer för fastighet med kvartersnamn
- 1:1 Registernummer för fastighet med traktnamn

GRUNDKARTA

Mätklass	II
Koor system	Södertälje lokala
Höjdsystem	Södertälje lokala

Byggnadsredov. Fasadlinjer

Grundkarta med fastighetsredovisning upprättad 1986-03-19

Rolf Skoglund
Bitr stadsingenjör

STADSPLANEKARTA

GRÄNSBETECKNINGAR

- Stadsplanegräns belägen tre meter utanför fastställelseområdet
- Gällande områdesgräns avsedd att behållas
- Gällande bestämmelsegräns avsedd att behållas
- Gällande områdesgräns avsedd att utgå
- Gällande bestämmelsegräns avsedd att utgå
- Områdesgräns
- Områdesgräns från vilken mindre avvikelser i vissa fall får göras
- Bestämmelsegräns

OMRÅDESBETECKNINGAR

Allmän plats

- Gata
- Park eller plantering

Byggnadskvarter

- G Garage
- Hd Kontor
- J Industri
- Jm Småindustri

Specialområden

- Es Transformatorstation

Övriga beteckningar avsedda att fastställas

- Mark som inte får bebyggas
- x Mark tillgänglig för allmän gångtrafik
- +0,0 Gällande gatuhöjd
- +0,0 Gatuhöjd
- III Antal våningar
- 0,0 Byggnadshöjd
- +0,0 Byggnadshöjd räknad från grundkartans nollplan
- u Ledningsområde
- pl Planterat område
- Utfartsförbud. Tvärstreck med pil markerar förbudets slut

ILLUSTRATIONER OCH HÄNVISNINGAR

- Illustrationslinjer
- Område där enligt planbeskrivningen fordras särskild uppmärksamhet med hänsyn till buller

Antaget av Kommunfullmäktige i Södertälje 1986-06-18 § 361 betygas i tjänsten

Ulf Lindelöw

År 19 86-07-28 fastställdes denna stadsplaneändring på sätt länsstyrelsens beslut samma dag närmare utvisar; och må enligt 150 § 3 st. byggnadslagen talan icke fullföljas mot nämnda beslut, varför detsamma omedelbart vunnit laga kraft. Länsstyrelsen i Stockholms län som ovan.
På tjänstens vägnar
A. Ohru

0181K-P

Skala 1:1000

10 0 50 100 m

884 C