

Förslag

till ändring av den 31 dec. 1936 fast-

ställd Byggnadsplan för
TULLINGE VILLASTAD

i Botkyrka socken och kommun, Stockholms län;

upprättat åren 1951-1952 av


C. O. Wilson
Lantmätare

Sig. Thoring
Civilingenjör

År 19²⁴ den 21^{de} mars
fastställes denna ändring av stadsplan,
byggnadsplan på sätt Kungl. Maj:ts be-
fallningshavandes beslut samma dag
närmare utvisar; bebygg. Stockholm i
landskansliet som enm.

Old Livingston

Kopians likhet med originalet
bestyrkes i tjänsten:
E. Nordhammar

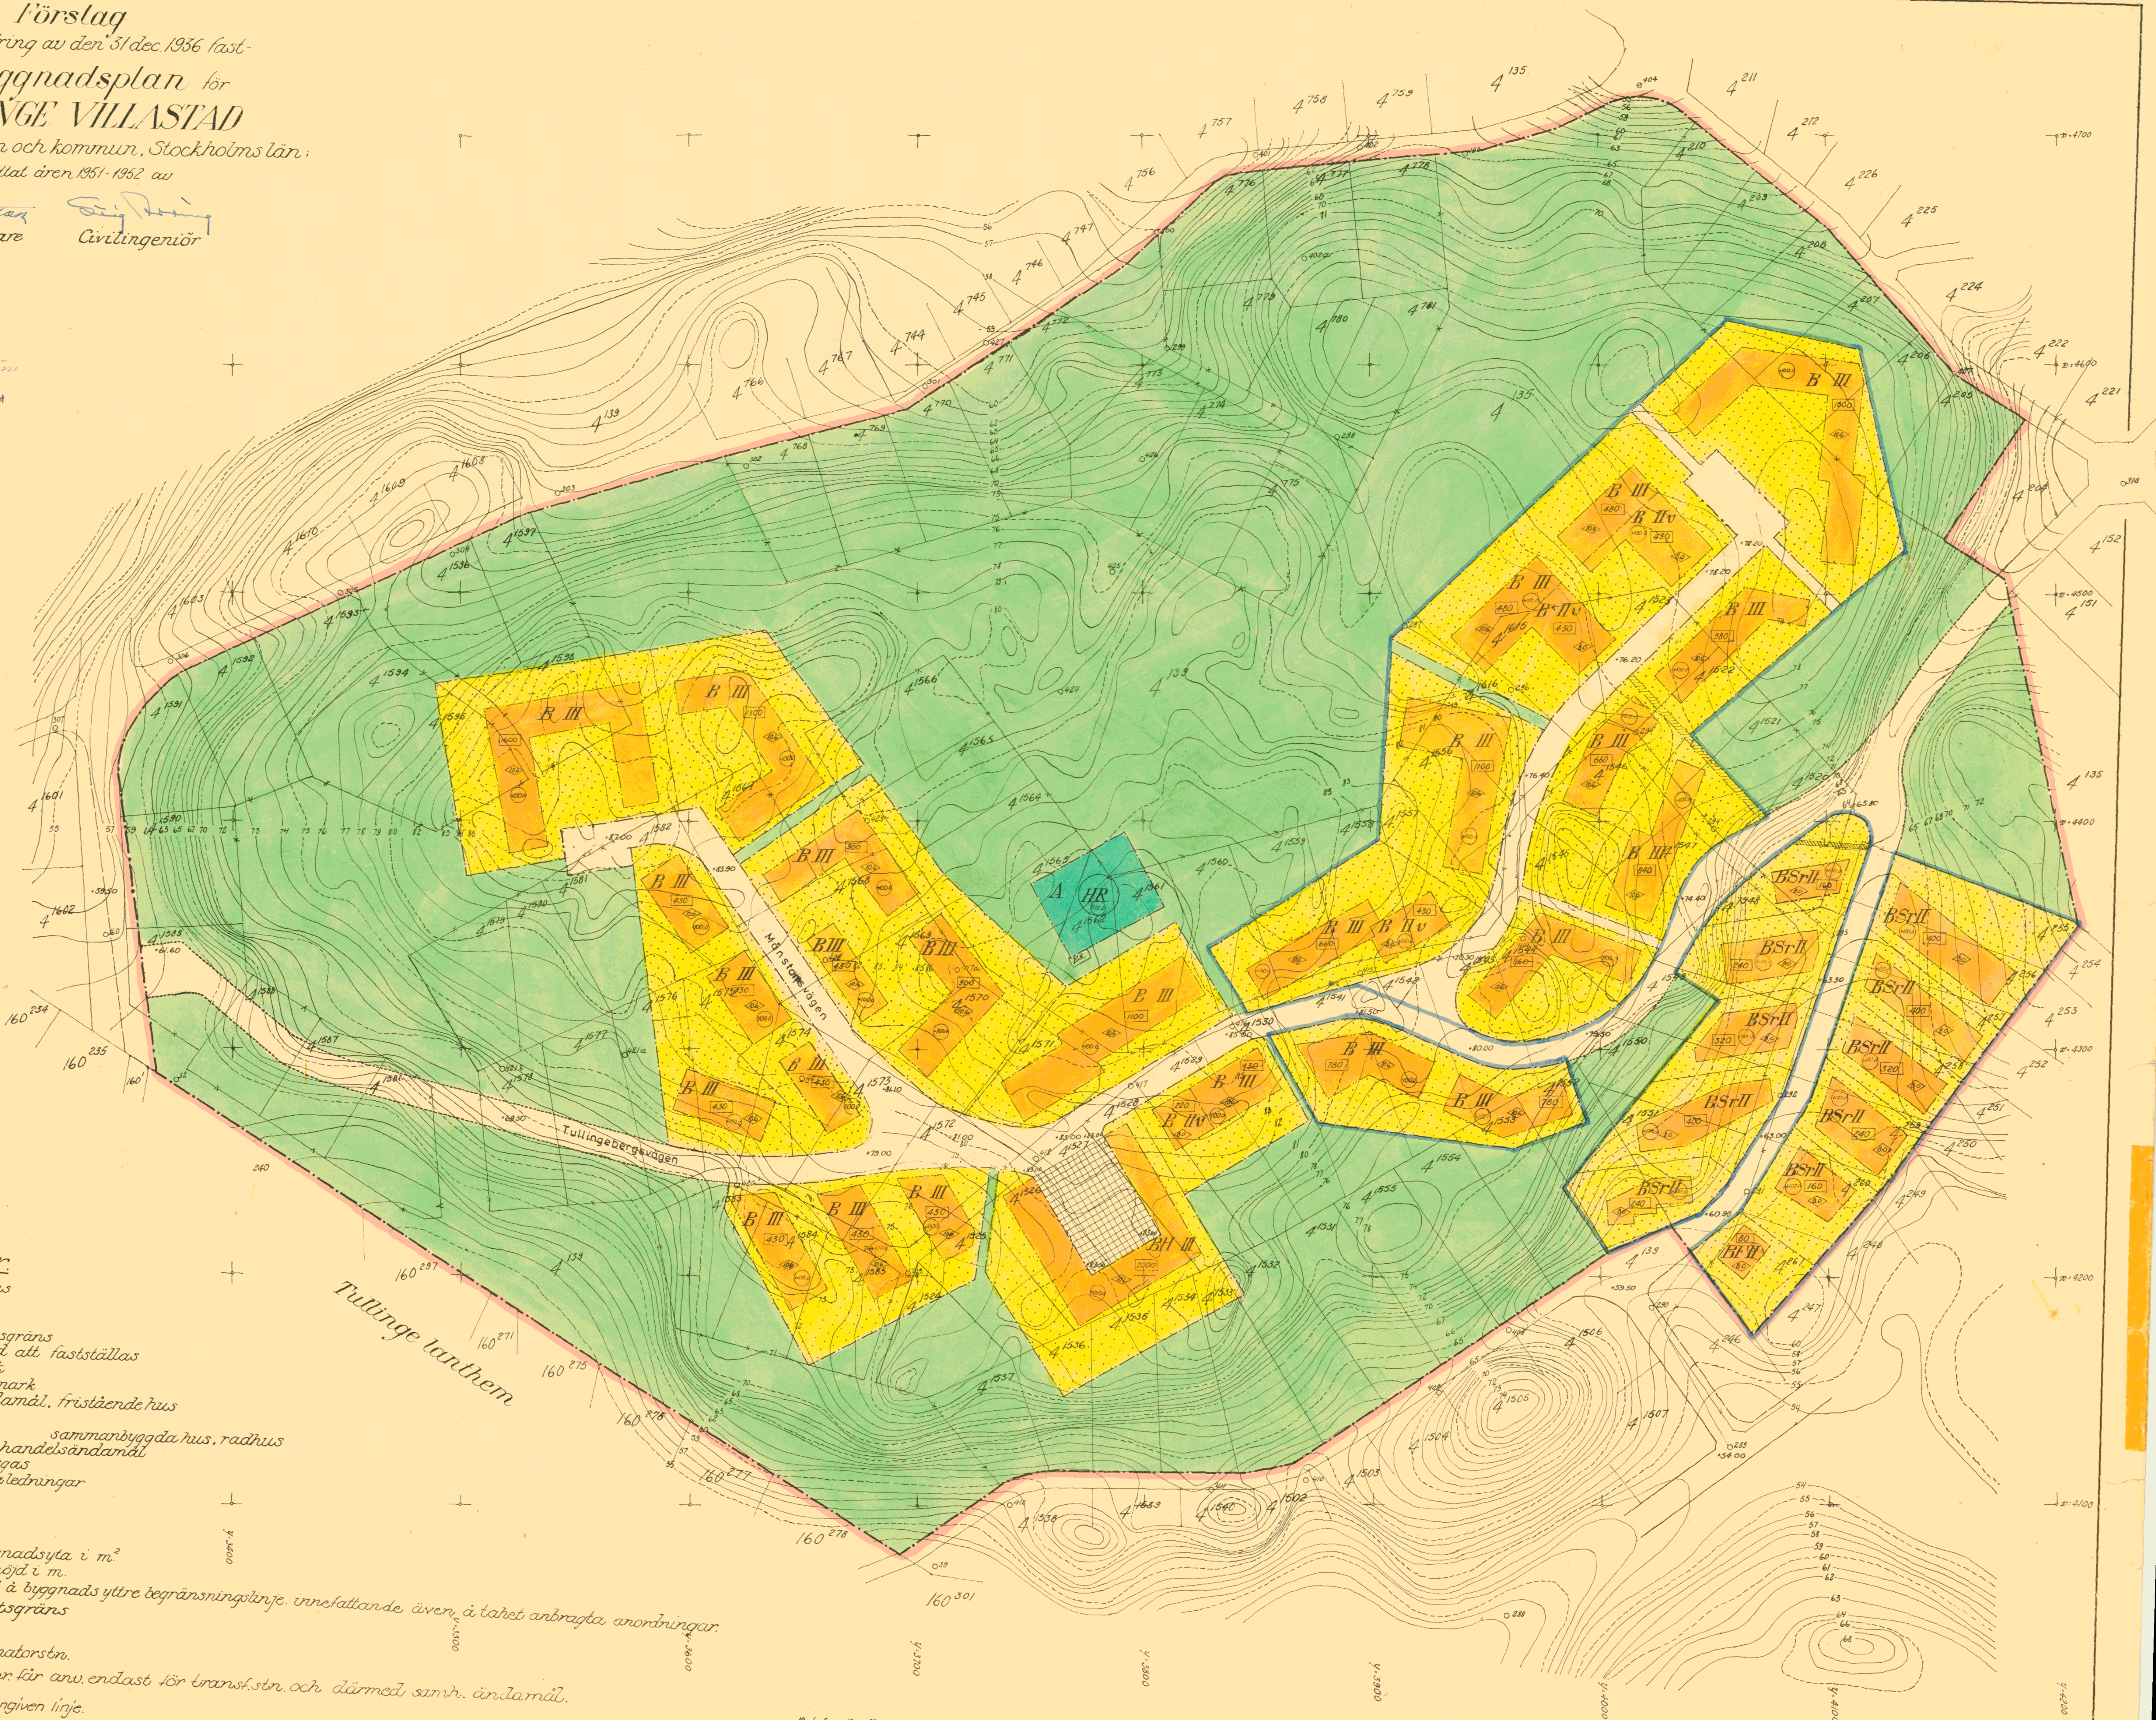

Beteckningar:

-
- Legend:**
- Byggnadsplanegräns
 - bestämmelsegräns
 - kvarterigräns
 - föreslagen fastighetsgräns
 - gränslinje, ej avsedd att fastställas
 - allmän plats, park
 - vägmärk
 - omr. för bostadsändamål, fristående hus
 - " " " "
 - " " " "
 - sammanbyggda hus, radhus
 - " " bostads- och handelsändamål
 - " som ej får bebyggas
 - " för underjordiska ledningar
 - Värningsantäl
 - U Inredd vind
 - 0,00 väghöjd
 - största tillåtna byggnadshöjd i m.
 - högst tillåtna hustöjd i m.
 - " höjd å byggnads yttre begränsningslinje, innefattande även å taket anbragta anordningar.
 - Gällande fastighetsgräns
 - högre reservoar
 - plats för transformatorstr.
 - Med E.S. beteckn. omr. för anv. endast för transf. str. och därmed samrh. ändamål.
 - J länstyrelsens beslut angiven linje.

Luakt 1188

Skala 1:1000