


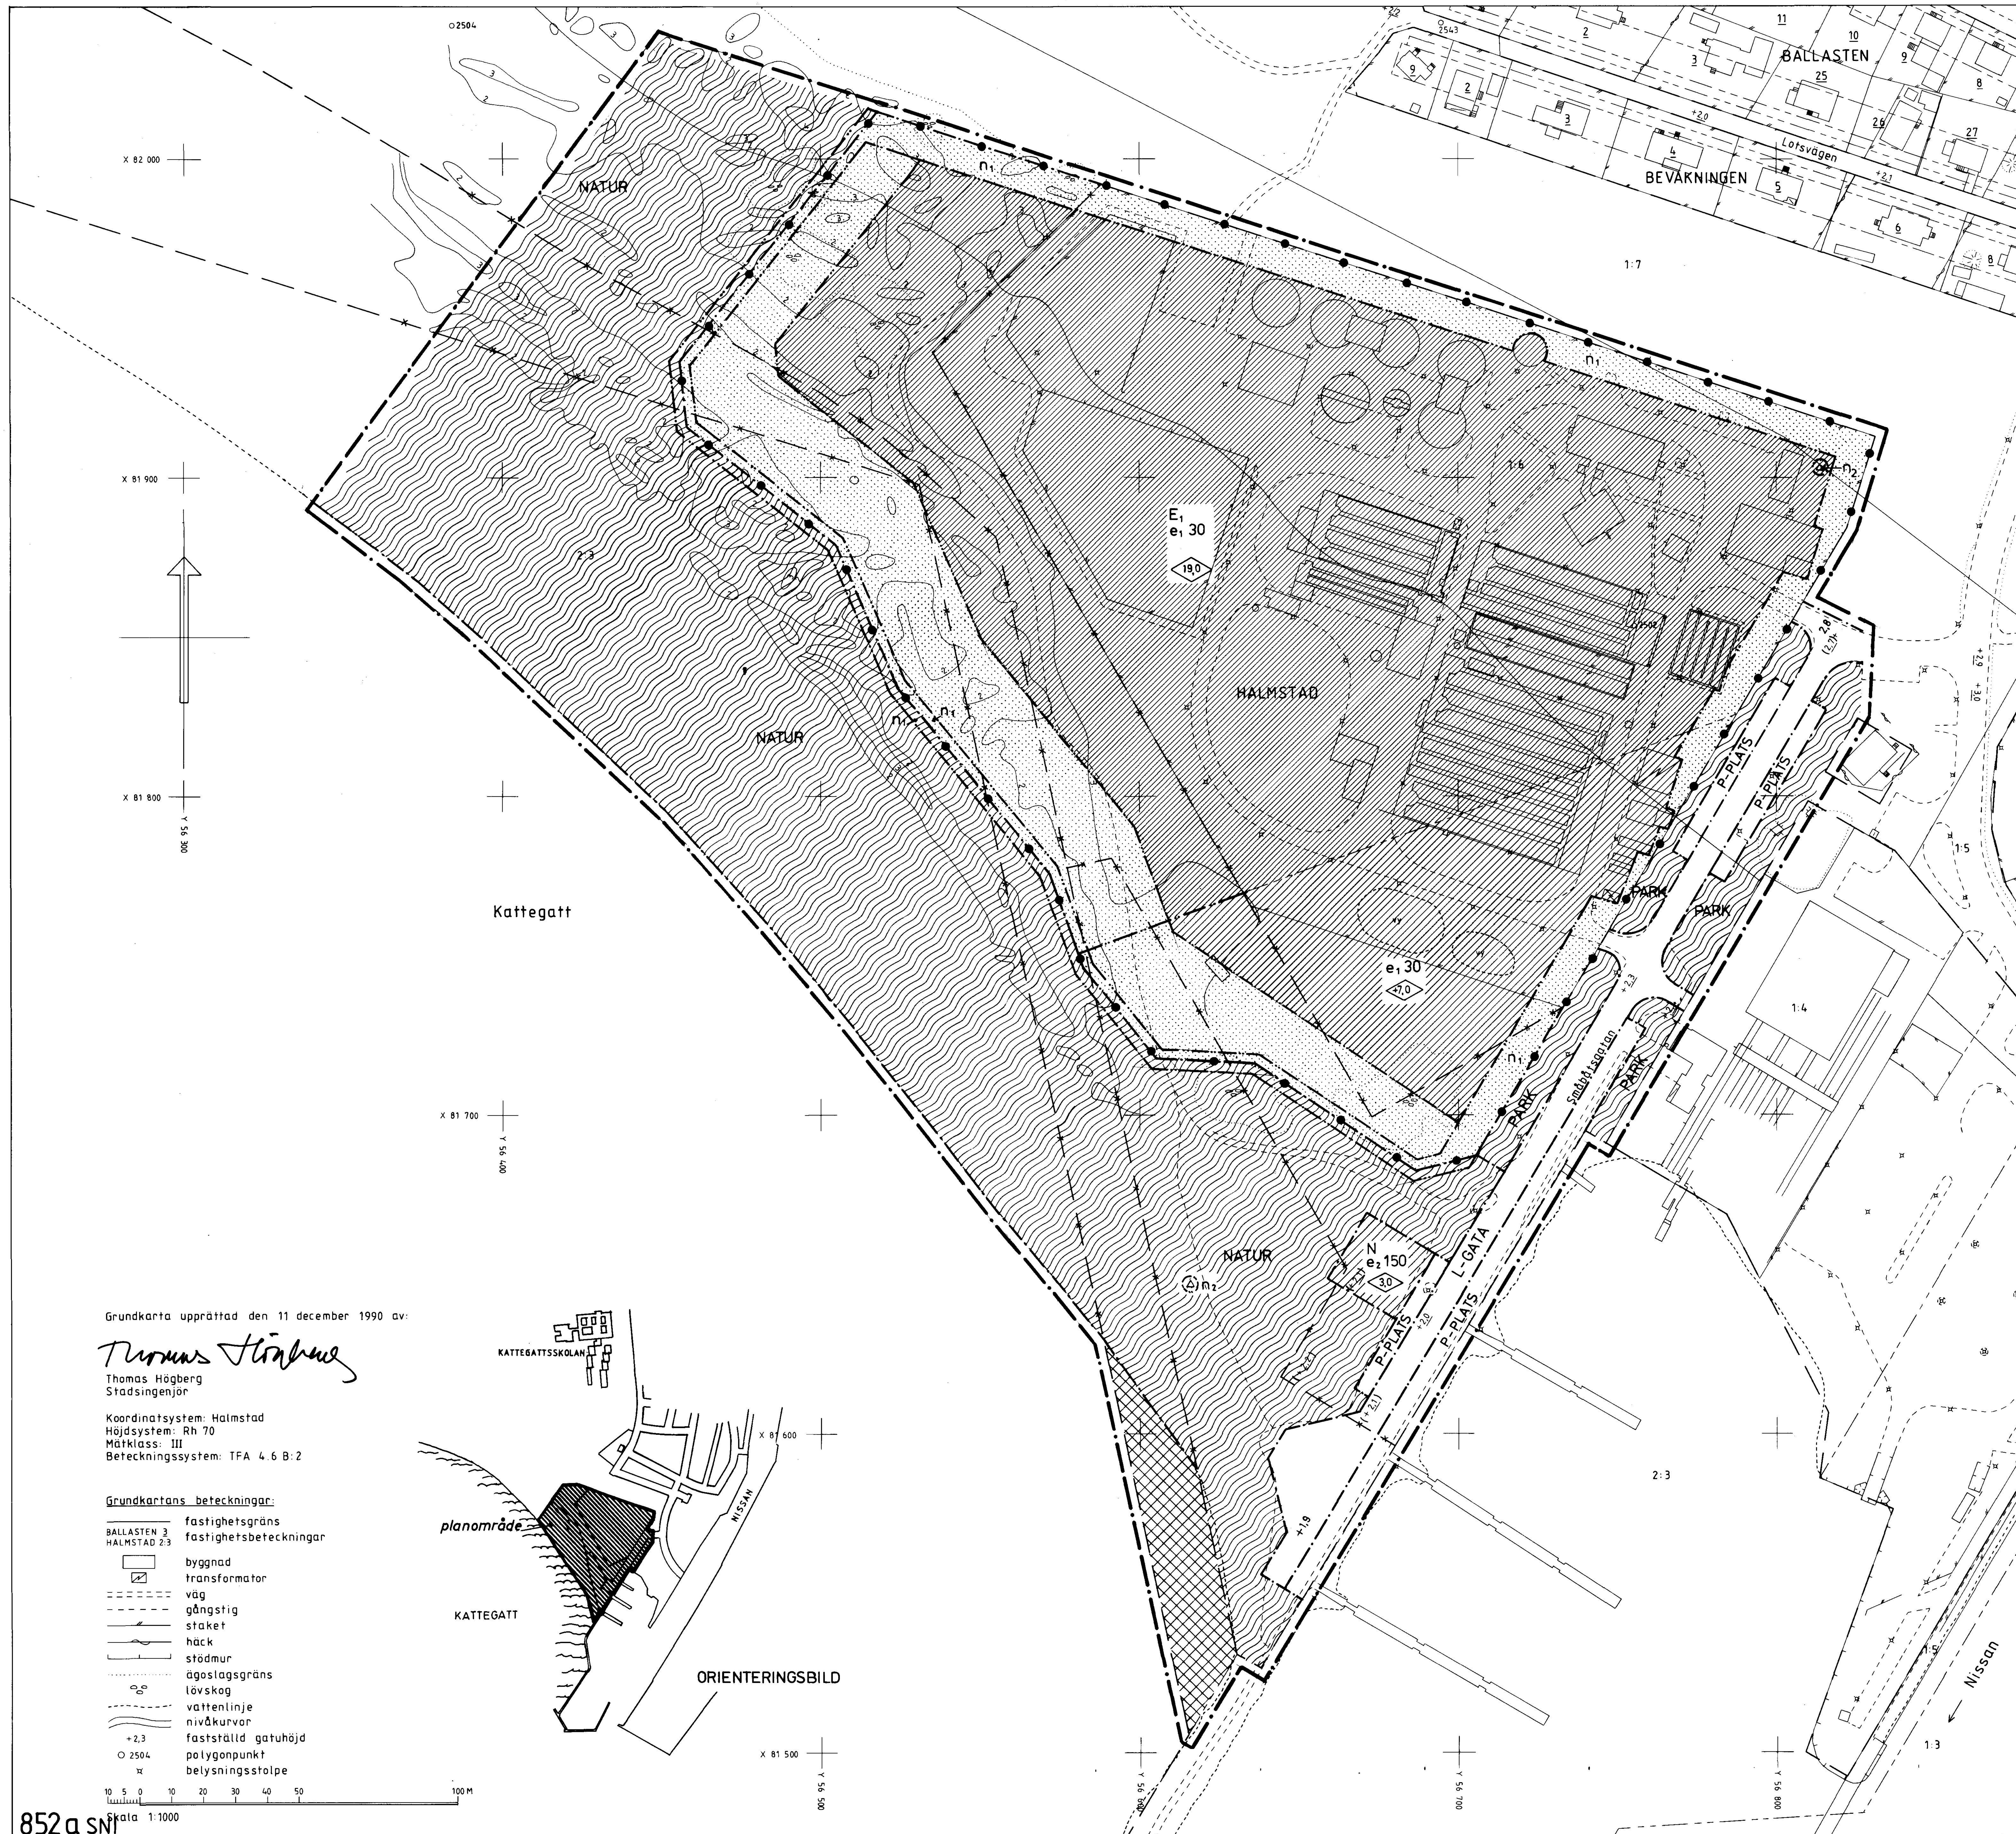

Grundkarta upprättad den 11 december 1990 av:

*Thomas Högborg*  
Thomas Högborg  
Stadsingenjör

Koordinatsystem: Halmstad  
Höjdsystem: Rh 70  
Måtklass: III  
Beteckningssystem: TFA 4.6 B:2

#### Grundkartans beteckningar:

- |              |                        |
|--------------|------------------------|
| BALLASTEN 3  | fastighetsgräns        |
| HALMSTAD 2.3 | fastighetsbeteckningar |
|              | byggnad                |
|              | transformator          |
|              | väg                    |
|              | gångstig               |
|              | staket                 |
|              | häck                   |
|              | stödmur                |
|              | ägostagsgräns          |
|              | lövskog                |
|              | vattenlinje            |
|              | nivåkurvor             |
| +2.3         | fastställd gatuhöjd    |
| ○ 2504       | polygonpunkt           |
| ⋈            | belysningsstolpe       |

#### PLANBESTÄMMELSER

Följande gäller inom områden med nedanstående beteckningar  
Där beteckning saknas gäller bestämmelsen inom hela planområdet  
Endast angiven användning och utformning är tillåten

#### GRÄNSBETECKNINGAR

- Planområdesgräns (ritad 3 mm utanför planområdet)
- Användningsgräns
- Egenskapsgräns
- Gällande användningsgräns
- Gällande egenskapsgräns
- Utgående användningsgräns
- Utgående egenskapsgräns

#### ANVÄNDNING AV MARK OCH VATTEN

- Allmän plats
- L-GATA Gata som ingår i lokalnätet
  - PARK Parkområde
  - NATUR Naturområde
  - P-PLATS Parkering
- Kvarteretsmark
- E Avloppsreningsverk
  - N Friluftsområde
  - Vattenområden Vattenområde för vilket detaljplan föreslås upphävas

#### UTFORMNING AV ALLMÄNNA PLATSER

- +0.0 Gällande höjd över nollplanet
- +0.0 Föreslagen höjd över nollplanet
- (+0.0) Höjd över nollplanet avsedd att utgå

#### UTNYTTJANDEGRAD

- e<sub>1</sub> 00 Största byggnadsarea i procent av fastighetsarea
- e<sub>2</sub> 00 Största byggnadsarea i kvadratmeter

#### BEGRÄNSNING AV MARKENS BEBYGGANDE

- Marken får inte bebyggas

#### MARKENS ANORDNANDE

- Mark och vegetation
- n<sub>1</sub> Skyddsplantering skall utföras
  - n<sub>2</sub> Inseglingstyg skall skyddas
- Stängsel
- Stängsel skall finnas

#### PLACERING, UTFORMNING, UTFÖRANDE

- Utformning
- 0.0 Högsta byggnadshöjd i meter
  - <0.0 Högsta byggnadshöjd i meter över nollplanet

#### ADMINISTRATIVA BESTÄMMELSER

- Genomförandetid  
Genomförandetiden är 10 år räknat från den dag planen vunnit laga kraft

#### UPPLYSNINGAR

- Till planen hör följande handlingar
- Denna plankarta med bestämmelser
  - Illustrationskarta
  - Planbeskrivning
  - Genomförandebeskrivning

Tillhör KOMMUNFULLMÄKTIGES I  
Halmstad beslut 1991-06-27  
§ 90

I tjänsten

*Anders Sannerdal*

## ANTAGANDEHANDLING DETALJPLAN FÖR RENINGSVERKET MM, VÄSTRA STRANDEN S:T NIKOLAI, HALMSTAD

PLAN- OCH BYGGLOVSKONTORET 27 mars 1990

*Anders Sannerdal* *Bo Lundberg*  
avdelningschef planerare

godkänd för samråd av BN 1991-02-13  
godkänd för utställning av BN 1991-03-27  
antagen av KF 1991-06-27  
vunnit laga kraft 1991-07-24