Original

238/1972

Förslag till stadsplan för

GÄRTUNA DEL 1

i SÖDERTÄLJE

Upprättat å stadsarkitektkontoret i Södertälje den 1 mars 1972

Rev. den 20.4.1972

Lars Thylén
Stadsarkitekt

Olle Landberg
Planarkitekt

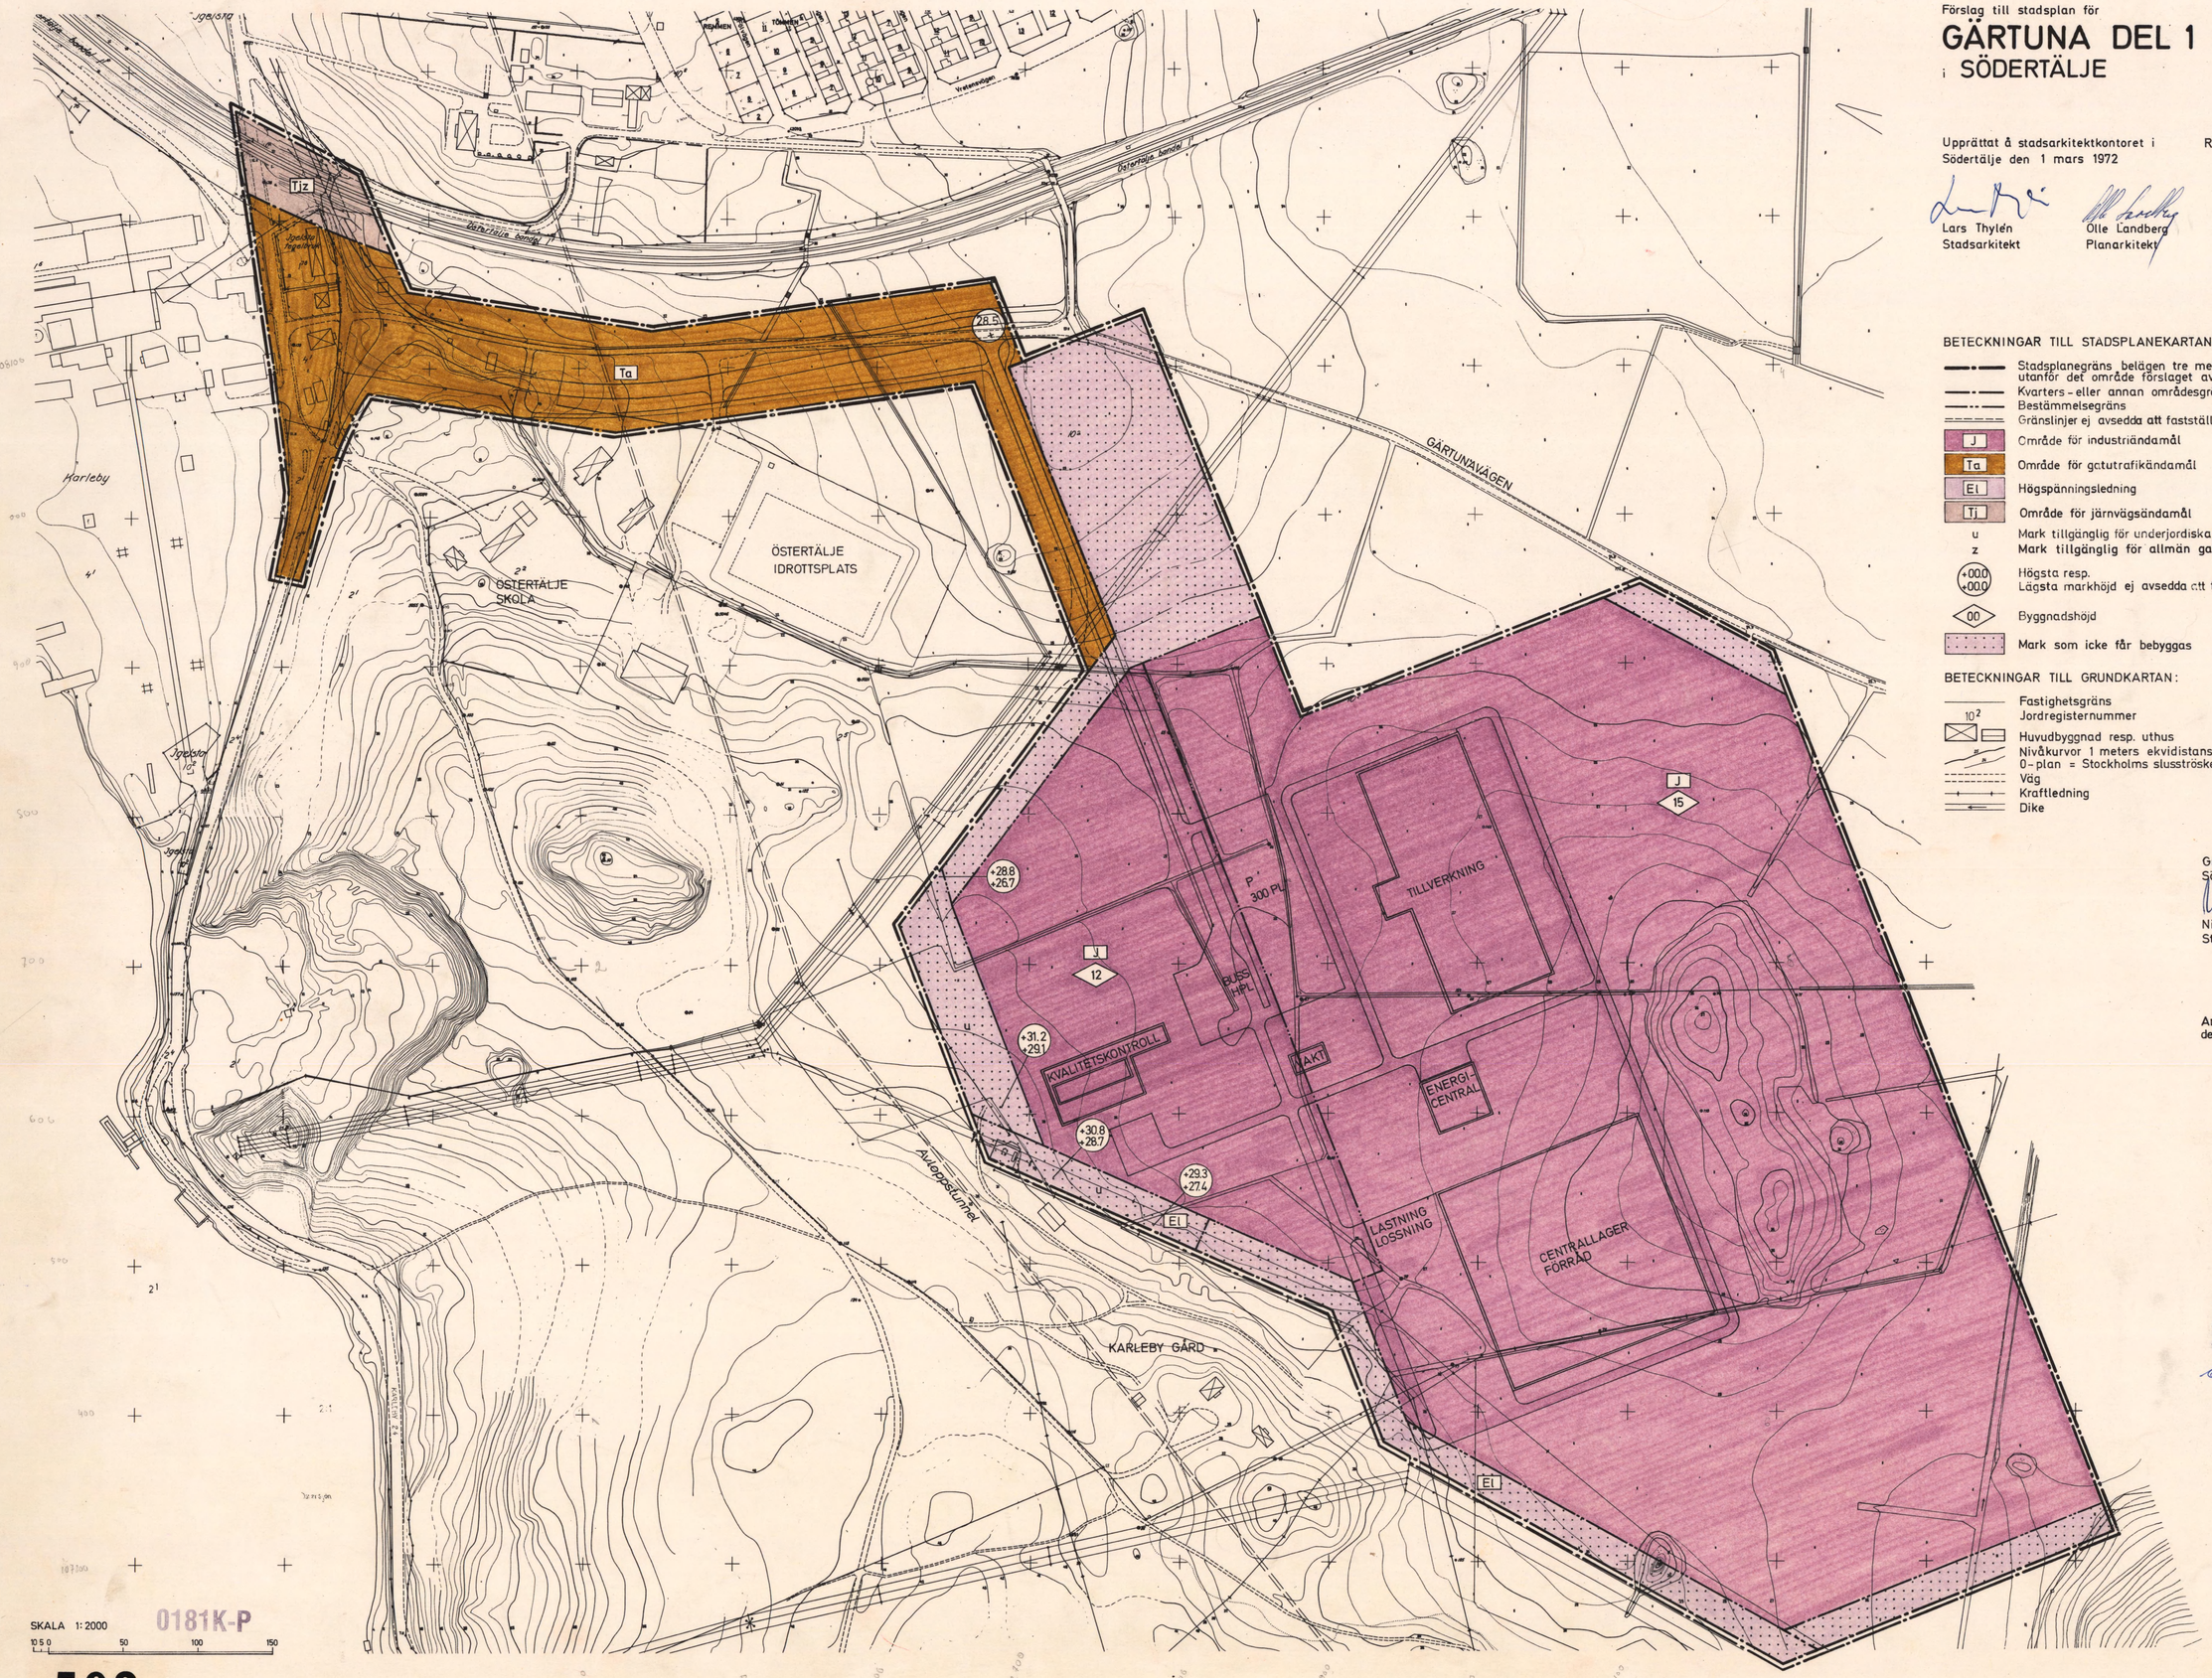

BETECKNINGAR TILL STADSPLANEKARTAN:

- Stadsplanegräns belägen tre meter utanför det område förslaget avser
- Kvarters- eller annan områdesgräns
- Bestämmelsegräns
- Gränslinjer ej avsedda att fastställas
- J — Område för industriändamål
- Ta — Område för gatutrafikändamål
- El — Högspänningsledning
- Tj — Område för järnvägsändamål
- u — Mark tillgänglig för underjordiska ledningar
- z — Mark tillgänglig för allmän gatutrafik
- +00.0 / +00.0 — Högsta resp. Lägsta markhöjd ej avsedda att fastställas
- 00 — Byggnadshöjd
- Mark som icke får bebyggas

BETECKNINGAR TILL GRUNDKARTAN:

- Fastighetsgräns
- 10^2 — Jordregisternummer
- Huvudbyggnad resp. uthus
- Nivåkurvor 1 meters ekvidistans
- 0-plan = Stockholms slussröskel
- Väg
- Kraftledning
- Dike

Grundkartan upprättad i Södertälje den 1 mars 1972

Nils Hedlund
Stadsingenjör

Antaget av Kommunfullmäktige den 29 maj 1972 § 153 betygar ex officio

Nils Dahlström

Är 19 72-11-17 fastställdes denna ~~ändring av~~ stadsplan/~~byggnadsplan~~ på sätt länsstyrelsens beslut samma dag närmare utvisar. Länsstyrelsen i Stockholms län som ovan.
På tjänstens vägnar

SKALA 1:2000

10 5 0 50 100 150

0181K-P

70/1 **592 C**

M.O.