


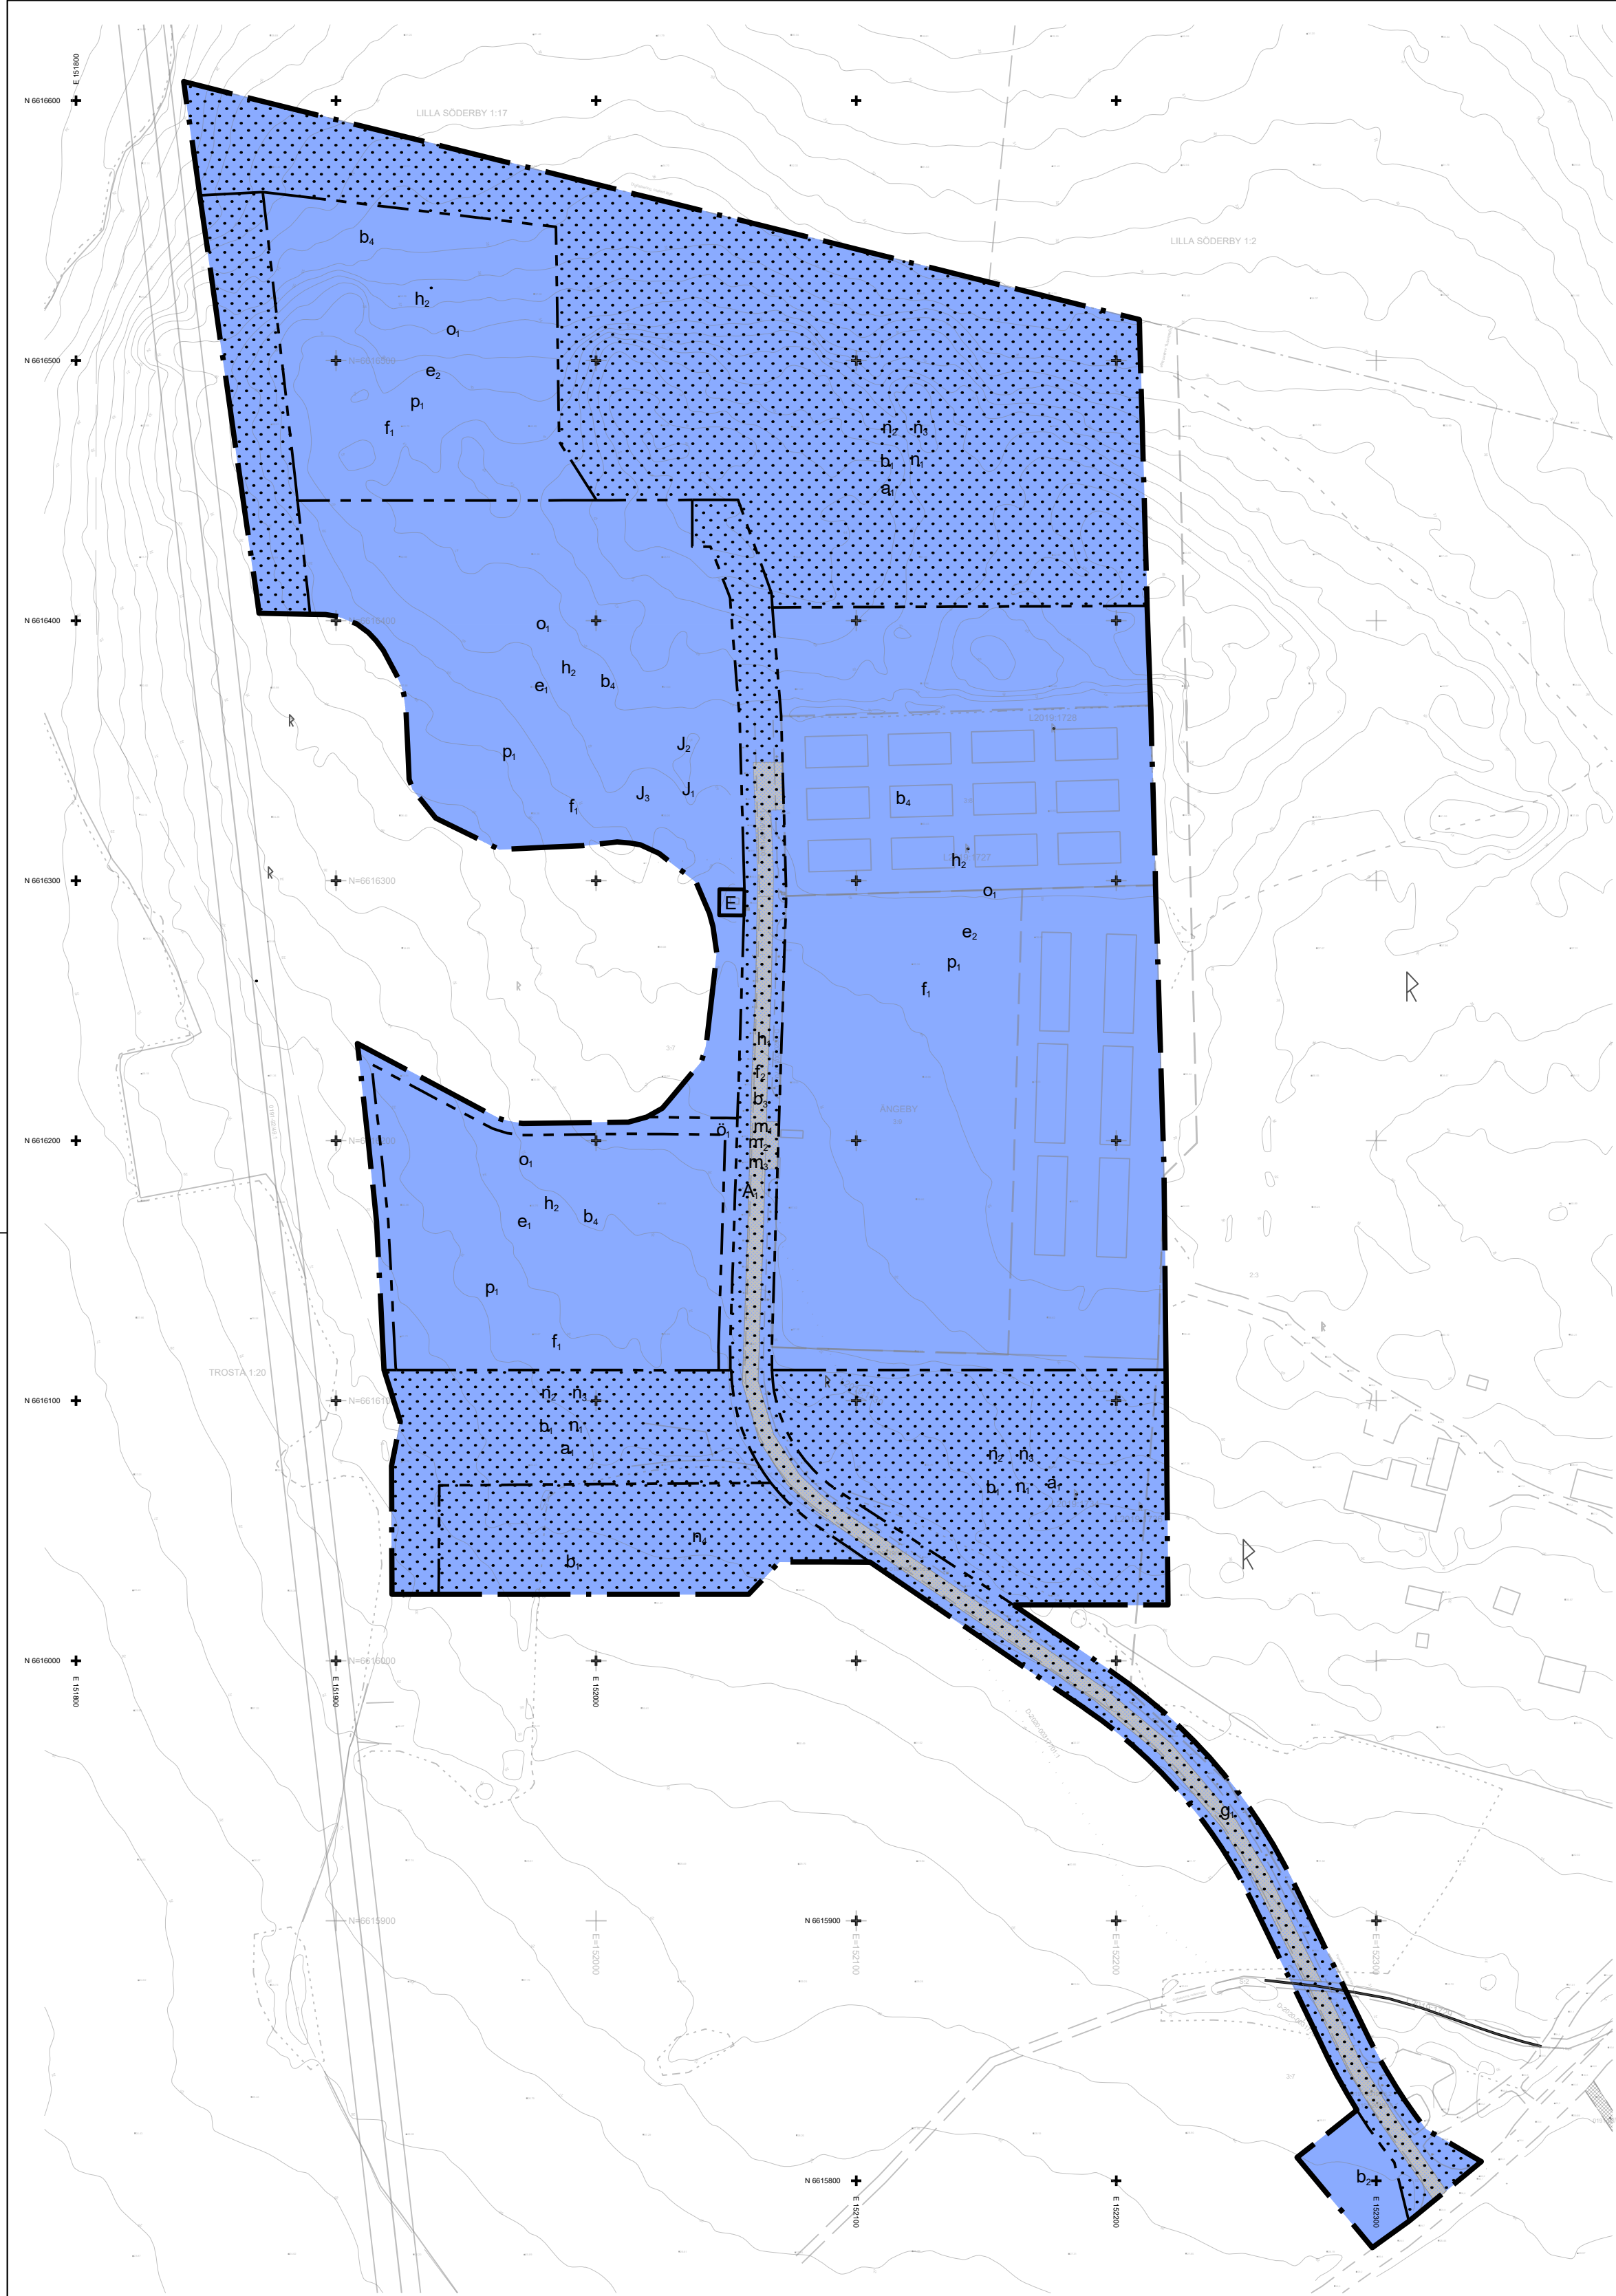

GRUNDKARTANS BETECKNINGAR

- Fastighetsgräns
- Traktgräns
- Rättighet
- Fastighetsbeteckning
- Fastighetsbeteckning.
- Samfällighet
- Byggnad
- Staket
- Häck
- Stödmur
- Stenmur
- Slänt
- Trappa
- Väg
- GC-väg
- Gångstig
- Kantsten
- Bäck
- Dike
- Ägoslagsgräns
- Formminnesområde
- Rättighetsområde
- Bestämmelseområde

- Åker
- Äng
- Kärr
- Berg i dagen
- Fornminne
- Nivåkurvor
- Ledning
- Strandlinje
- Markhöjd
- Lövskog
- Barrskog
- Lövträd
- Barrträd
- Rutnätspunkt

Grundkartan är ajourhållen inom planområdet av Samhällsbyggnadskontoret intill 2024-02-22. Ajourhållning baseras på fotogrametrisk kartering i flygbilder från 2023, samt höjddata baserad på flygburen laserskanning från 2022.

Måtklass 2
Koordinatsystem i plan: SWEREF99 18 00
Koordinatsystem i höjd: RH 2000

Monne Naesenius
Mättningsingenjör

PLANBESTÄMMELSER

Följande gäller inom områden med nedanstående beteckningar. Endast angiven användning och utformning är tillåten.

GRÄNSBETECKNINGAR

- Planområdesgräns
- Användningsgräns
- Egenskapsgräns

ANVÄNDNING AV MARK OCH VATTEN

Kvartersmark

- E Tekniska anläggningar
- J₁ Lager
- J₂ Logistik
- J₃ Tillverkning, uppställningsyta med tillhörande kontor

EGENSKAPSBESTÄMMELSER FÖR KVARTERSMARK

Begränsning av markens utnyttjande

- Marken får inte förses med byggnad, upplag eller parkering.

- Marken får inte förses med byggnad

Höjd på byggnadsverk

- h₁ Högsta totalhöjd är 60 meter över angivet nollplan. (Begränsas av användningsgräns)
- h₂ Högsta totalhöjd är 16 meter.

Markens anordnande och vegetation

- n₁ Markens höjd får inte ändras.
- n₂ Landskapets karaktär ska bevaras
- n₃ Träd med en diameter större än 10 cm får inte fällas eller beskåras, inte heller får dess rötter avsiktligt skadas. Marklov kan endast ges om trädet utgör en säkerhetsrisk eller om de behöver beskåras ur biologisk synpunkt. Om trädet måste beskåras eller avverkas ska det ske i samråd med sakkunnig från kommunen
- n₄ Marken ska vara tillgänglig för dagvattendamm

Markreservat för gemensamhetsanläggningar

- g₁ Gemensamhetsanläggning för väg

Placering

- p₁ Byggnad ska placeras minst 4,5 meter från fastighetsgräns

Skydd mot störningar

- m₁ Inom planområdet får ej verksamheter med explosiva varor förekomma (så som dynamit eller ammunition). Brandfarligt upplag får inte finnas. (Begränsas av användningsgräns)
- m₂ Ekvivalent ljudnivå för buller får inte överstiga 50 dB(A) dagtid (06-18), 40 dB(A) nattetid (22-06) och 45 dB(A) kvällstid (18-22). (Begränsas av användningsgräns)
- m₃ Inför sprängning ska godkännande inhämtas från Sigtuna kommuns nämnd för miljö- och hälsoskydd, i skrivande stund bygg- och miljönämnden, gällande metod och val av sprängmedel med hänsyn till grundvattenpåverkan. (Begränsas av användningsgräns)

Takvinkel

- o₁ Minsta takvinkel är 5 grader.

Utformning

- f₁ Vid byggnadshöjd över 7 meter ska byggnader färgsättas enligt färgschema i planbeskrivningen under rubriken "Placering och utformning"
- f₂ Fasader som är längre än 100 meter ska gestaltas med en utseendemässig indelning i maximalt 40 meter långa avsnitt. (Begränsas av användningsgräns)

Utförande

- b₁ Marken får inte hårdgöras
- b₂ Fördröjning av dagvatten ska finnas
- b₃ Dagvatten inom planområdet ska, via diken, avledas till dagvattendamm inom planområdet. (Begränsas av användningsgräns)
- b₄ Minst 10 % av marken per fastighet ska vara av genomsläpplig markbeläggning

Utnyttjandegrad

- e₁ Största byggnadsarea är 60 % av fastighetsarean inom egenskapsområdet.
- e₂ Största byggnadsarea är 40 % av fastighetsarean inom egenskapsområdet.

Ändrad lovplikt

- a₁ Marklov krävs även för åtgärder enligt n₃.

Genomförandetid

- A₁ Genomförandetiden är 5 år och börjar gälla fr.o.m. Laga Kraft. (Begränsas av användningsgräns)

Upplysningar

Planområdet berörs av fasta fornlämningar skyddade enligt kulturmiljölagen (1988:950). Ingrepp i fornlämning eller fornlämnings skyddsområde kräver tillstånd från Länsstyrelsen.

Alla dagvattenanläggningar är anmälningspliktiga enligt Miljöbalken (1998:808).

Planområdet ligger inom Arlanda flygplats EMC-skyddsområde. Belysningsmaster och solceller ska etableras på ett sådant sätt att de ej stör eller verkar missvisande för flygtrafiken.



Sigtuna kommun

ANTAGANDEHANDLING
Utköpt planförfarande
PBL 2010:900
KS/2012:716

Detaljplan för Odenlunds verksamhetsområde
omfattande del av fastigheterna Ångeby 2:3 och 3:7, i Sigtuna kommun, Stockholms län
Påbörjad genom förnyat planuppdrag den 9 april 2018
Antogs av kommunfullmäktige den 21 mars 2024, § 24
Laga kraft-datum 18 april 2024

Mikael Äklint
PLANARHITEKT

Niklas Aldén
PLANARHITEKT

SKALA
A1=1:1000 A3=1:2000
RITAD AV
Norconsult AB

RITAD DEN
2024-03-20

BET
335