VÄSTANVIK

FÖRSLAG TILL BYGGNADSPLAN OMFATTANDE BL.A.
VÄSTANVIK 1:6, 1:8, 2:5, 3:1, 4:1, STORTORP 1:2, 1:3,
ÅKERÖ 4:1, 5:24, 5:25 SAMT DELAR AV ÅKERÖ 1:12, 6:10, 9:1, 13:1, 17:1
INOM RÅDMANSÖ SOCKEN, FRÖTUNA KOMMUN, AV
STOCKHOLMS LÄN
UPPRÄTTAT I JANUARI 1968 AV

BJÖRN CEDERSTRÖM
ARKITEKT SAR

SKALA 1:2000
20 0 50 100 150 200 M

Reviderat i enlighet med byggnadnämndens beslut den 14.3.1968, § 64.

Kopians likhet med originalet bestyrkes i tjänsten:

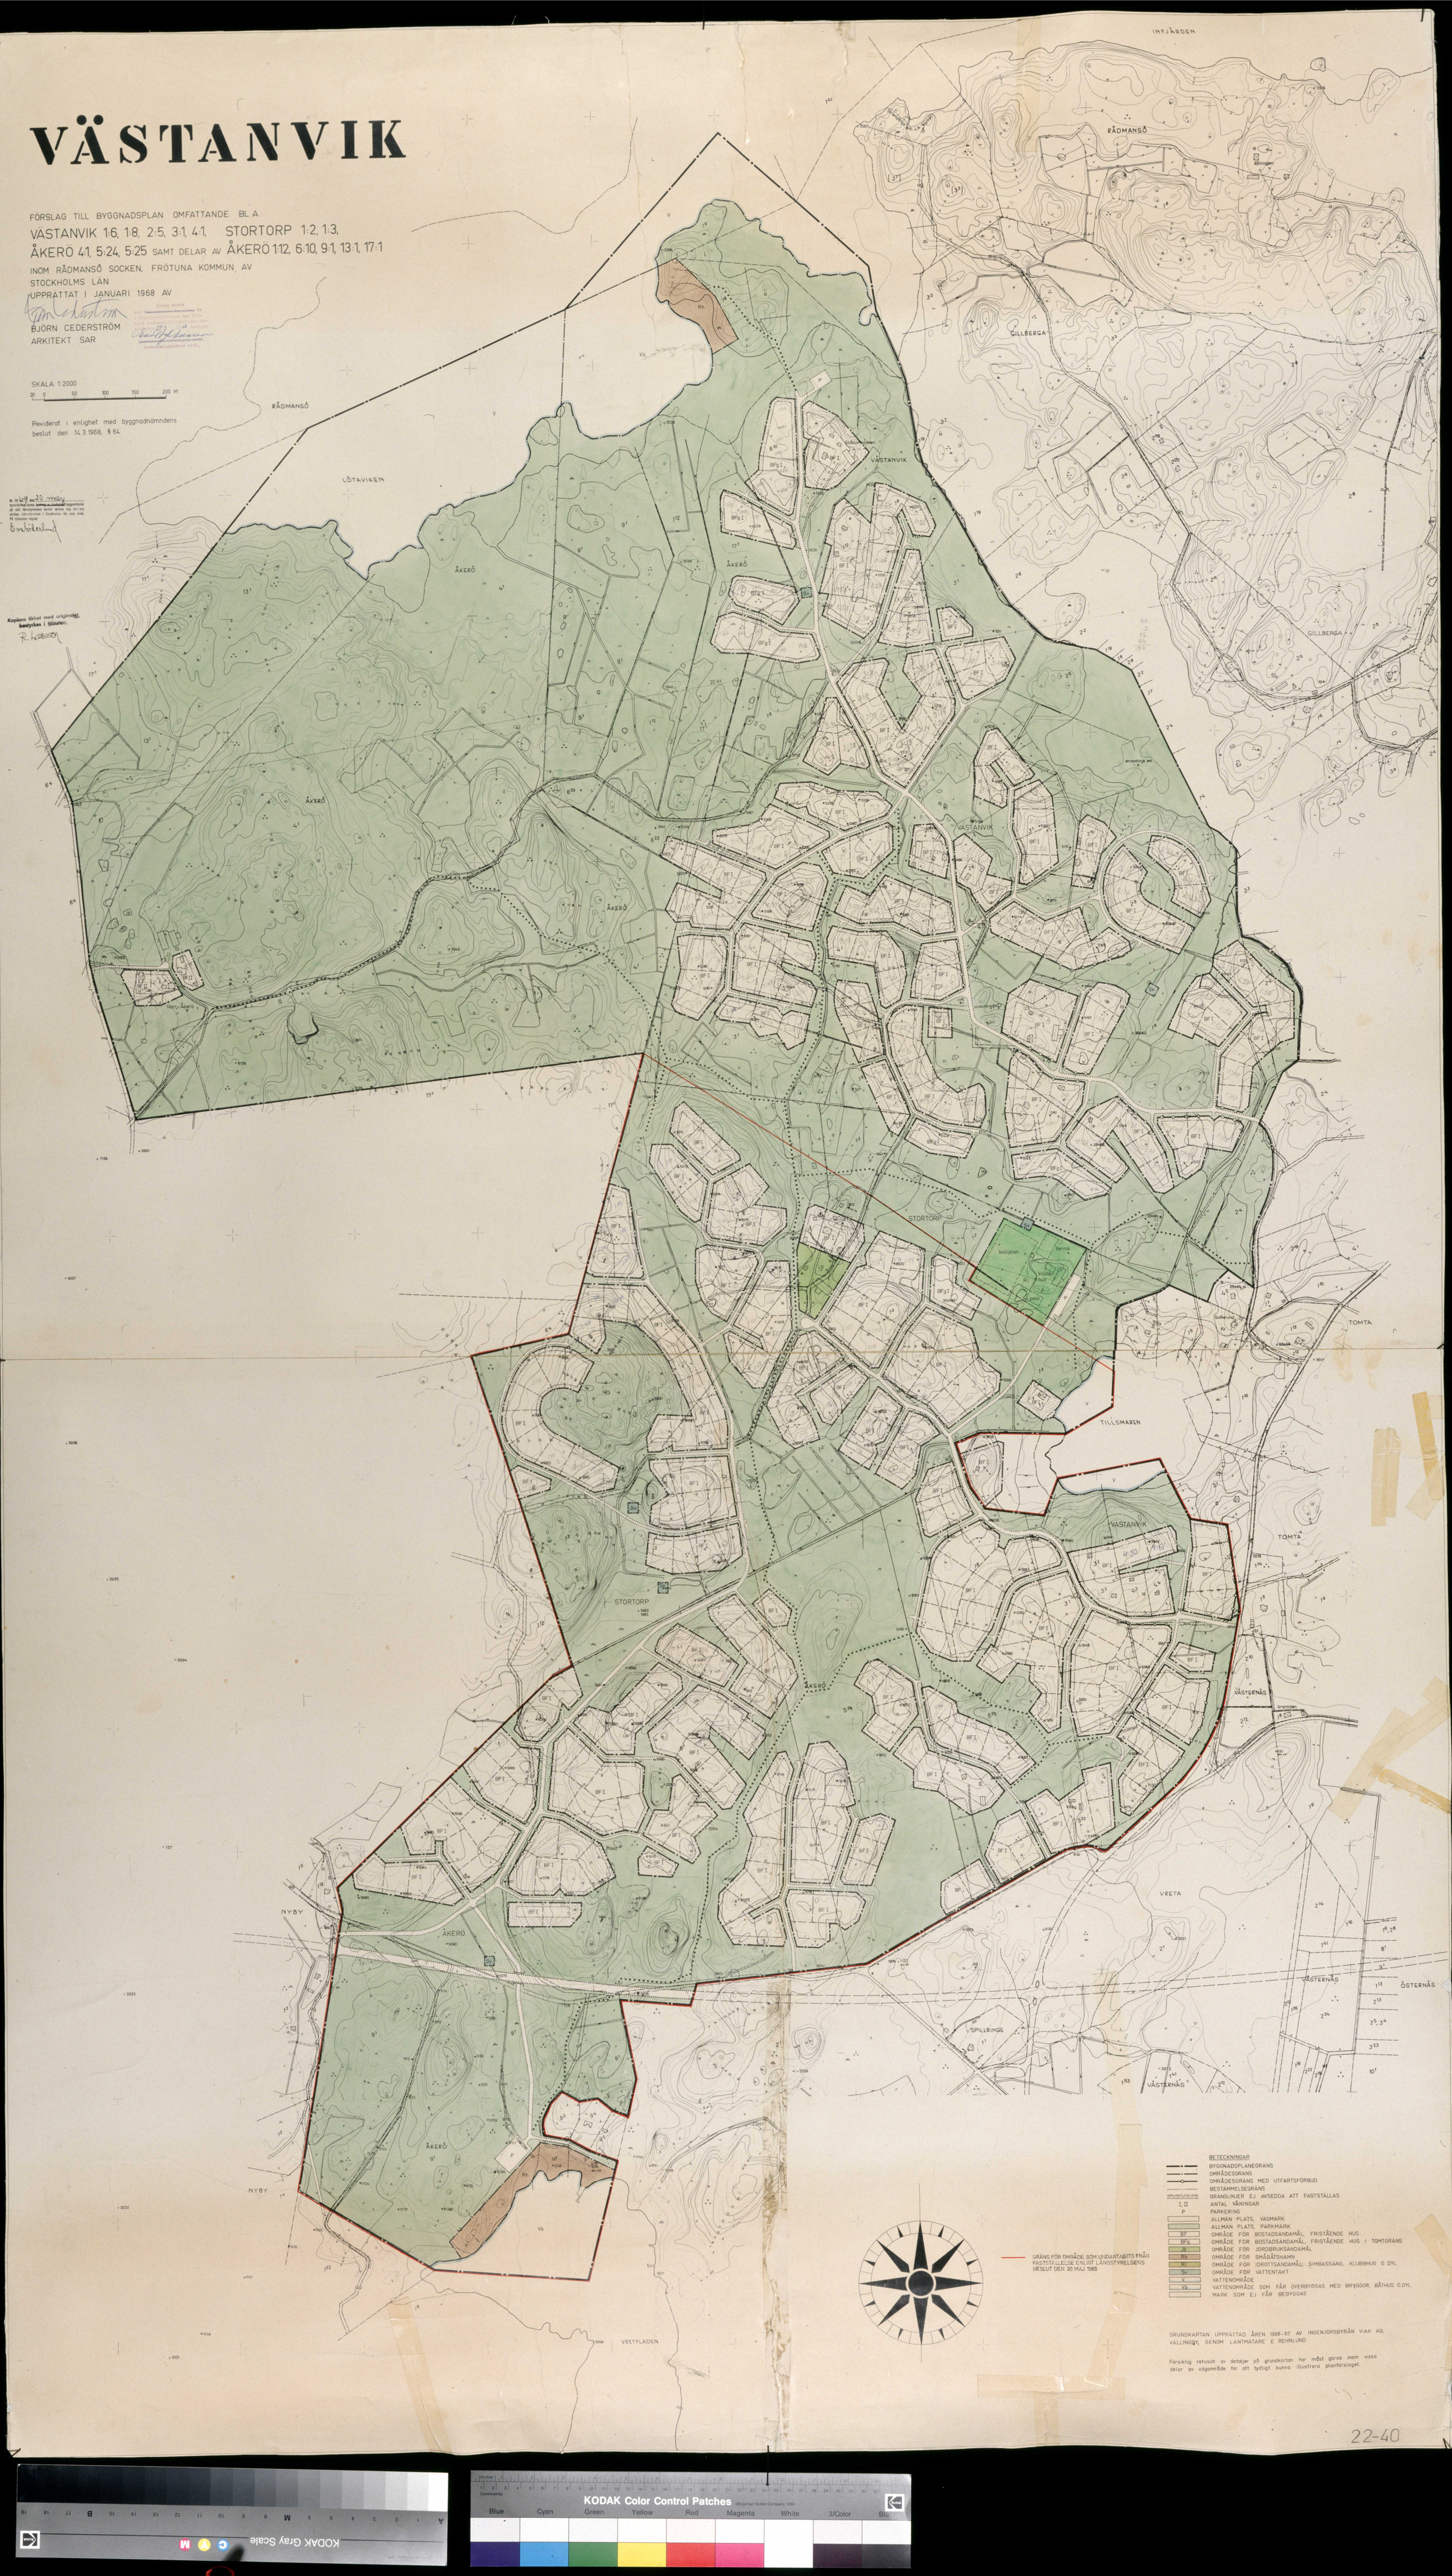

BETECKNINGAR
- BYGGNADSPLANEGRÄNS
- OMRÅDESGRÄNS
- OMRÅDESGRÄNS MED UTFARTSFÖRBUD
- BESTÄMMELSEGRÄNS
- GRÄNSLINJER EJ AVSEDDA ATT FASTSTÄLLAS
- I, II ANTAL VÅNINGAR
- P PARKERING
- ALLMÄN PLATS, VÄGMARK
- ALLMÄN PLATS, PARKMARK
- BF OMRÅDE FÖR BOSTADSÄNDAMÅL, FRISTÅENDE HUS
- BFg OMRÅDE FÖR BOSTADSÄNDAMÅL, FRISTÅENDE HUS I TOMTGRÄNS
- Jb OMRÅDE FÖR JORDBRUKSÄNDAMÅL
- Rh OMRÅDE FÖR SMÅBÅTSHAMN
- Rl OMRÅDE FÖR IDROTTSÄNDAMÅL: SIMBASSÄNG, KLUBBHUS O.DYL
- Sv OMRÅDE FÖR VATTENTÄKT
- V VATTENOMRÅDE
- Vb VATTENOMRÅDE SOM FÅR ÖVERBYGGAS MED BRYGGOR, BÅTHUS O.DYL
- MARK SOM EJ FÅR BEBYGGAS

GRÄNS FÖR OMRÅDE SOM UNDANTAGITS FRÅN FASTSTÄLLELSE ENLIGT LÄNSSTYRELSENS BESLUT DEN 20 MAJ 1969

GRUNDKARTAN UPPRÄTTAD ÅREN 1966-67 AV INGENJÖRSBYRÅN VIAK AB, VALLINGBY, GENOM LANTMÄTARE E. REHNLUND.

Försiktig retusch av detaljer på grundkartan har måst göras inom vissa delar av vägområde för att tydligt kunna illustrera planförslaget.

22-40