

FÖRSLAG
TILL BYGGNADSPLAN
FÖR FASTIGHETEN

HÖGMARSÖ 2^a MFL.

I LÄNNA SOCKEN, ROSLAGS-LÄNNA KOMMUN
AV STOCKHOLMS LÄN
UPPRÄTTAT ÅR 1964 AV
ENSKILDA LANTMÄTERIBYRÅN AB
OLLE THUNWALL
OLLE THUNWALL
LANTMÄTARE

Av 18.6.64 den 11.11.64
fastställdes denna byggnadsplan på sätt Kungl. Maj:ts be-
fallningshavandes beslut samma dag
närmare utvisar; bebyggelse, Stockholm 1
härmed skänkt som ovan,
På tjänstens vägnar:
Bo Ljungberg

REVIDERAT DEN 11 MAJ 1984
OLLE THUNWALL
OLLE THUNWALL
LANTMÄTARE

SKALA 1:2000

Volymerna i fjärrsyn
4 parter


Tillhör Roslags Länna kommunalfullmäktiges beslut
den 29 oktober 1964, § 57.
Holger Röné
ordf.

BETECKNINGAR GRUNDKARTAN

- FASTIGHETSGRÄNS
- ÅKER
- KÄRR
- BERG
- VÄG
- STIG
- SJÖSTRAND
- BRYGGA
- BRUNN
- STENMUR
- STÖDMUR
- BOSTADS-RESR UTHUS
- HUSGRUND
- JORDKÄLLARE
- HÖGSPÄNNINGSLEDNING
- STAKET
- DIKE
- NIVÅKURVOR
- POLYGONPUNKT
- GRÄNSPUNKT
- RUTNÄTSPUNKT

BETECKNINGAR PLANFÖRSLAGET

- PLANGRÄNS
- OMRÅDESGRÄNS
- BESTÄMMELSESGRÄNS
- TOMTPLATSGRÄNS EJ AVSEDD ATT FASTSTÄLLAS
- ALLMÄN PLATS, VÄGMARK
- OMRÅDE FÖR ALLMÄNT ÄNDAMÅL
- OMRÅDE FÖR BOSTADSÄNDAMÅL
- OMRÅDE FÖR BOSTADSÄNDAMÅL, PERMANENT BEBYGGELSE
- OMRÅDE FÖR SAMLINGS- OCH FÖRENINGSSÄNDAMÅL
- OMRÅDE FÖR ALLMÄNT FRITIDSÄNDAMÅL
- MARK SOM EJ FÅR ÖVERBYGGAS
- MARK SOM ENDAST UNDANTAGSVIS FÅR BEBYGGAS
- OMRÅDE FÖR HAMNÄNDAMÅL
- VATTENOMRÅDE SOM EJ FÅR ÖVERBYGGAS
- VATTENOMRÅDE SOM FÅR ÖVERBYGGAS
- ANTAL VÄNINGAR
- PARKERING

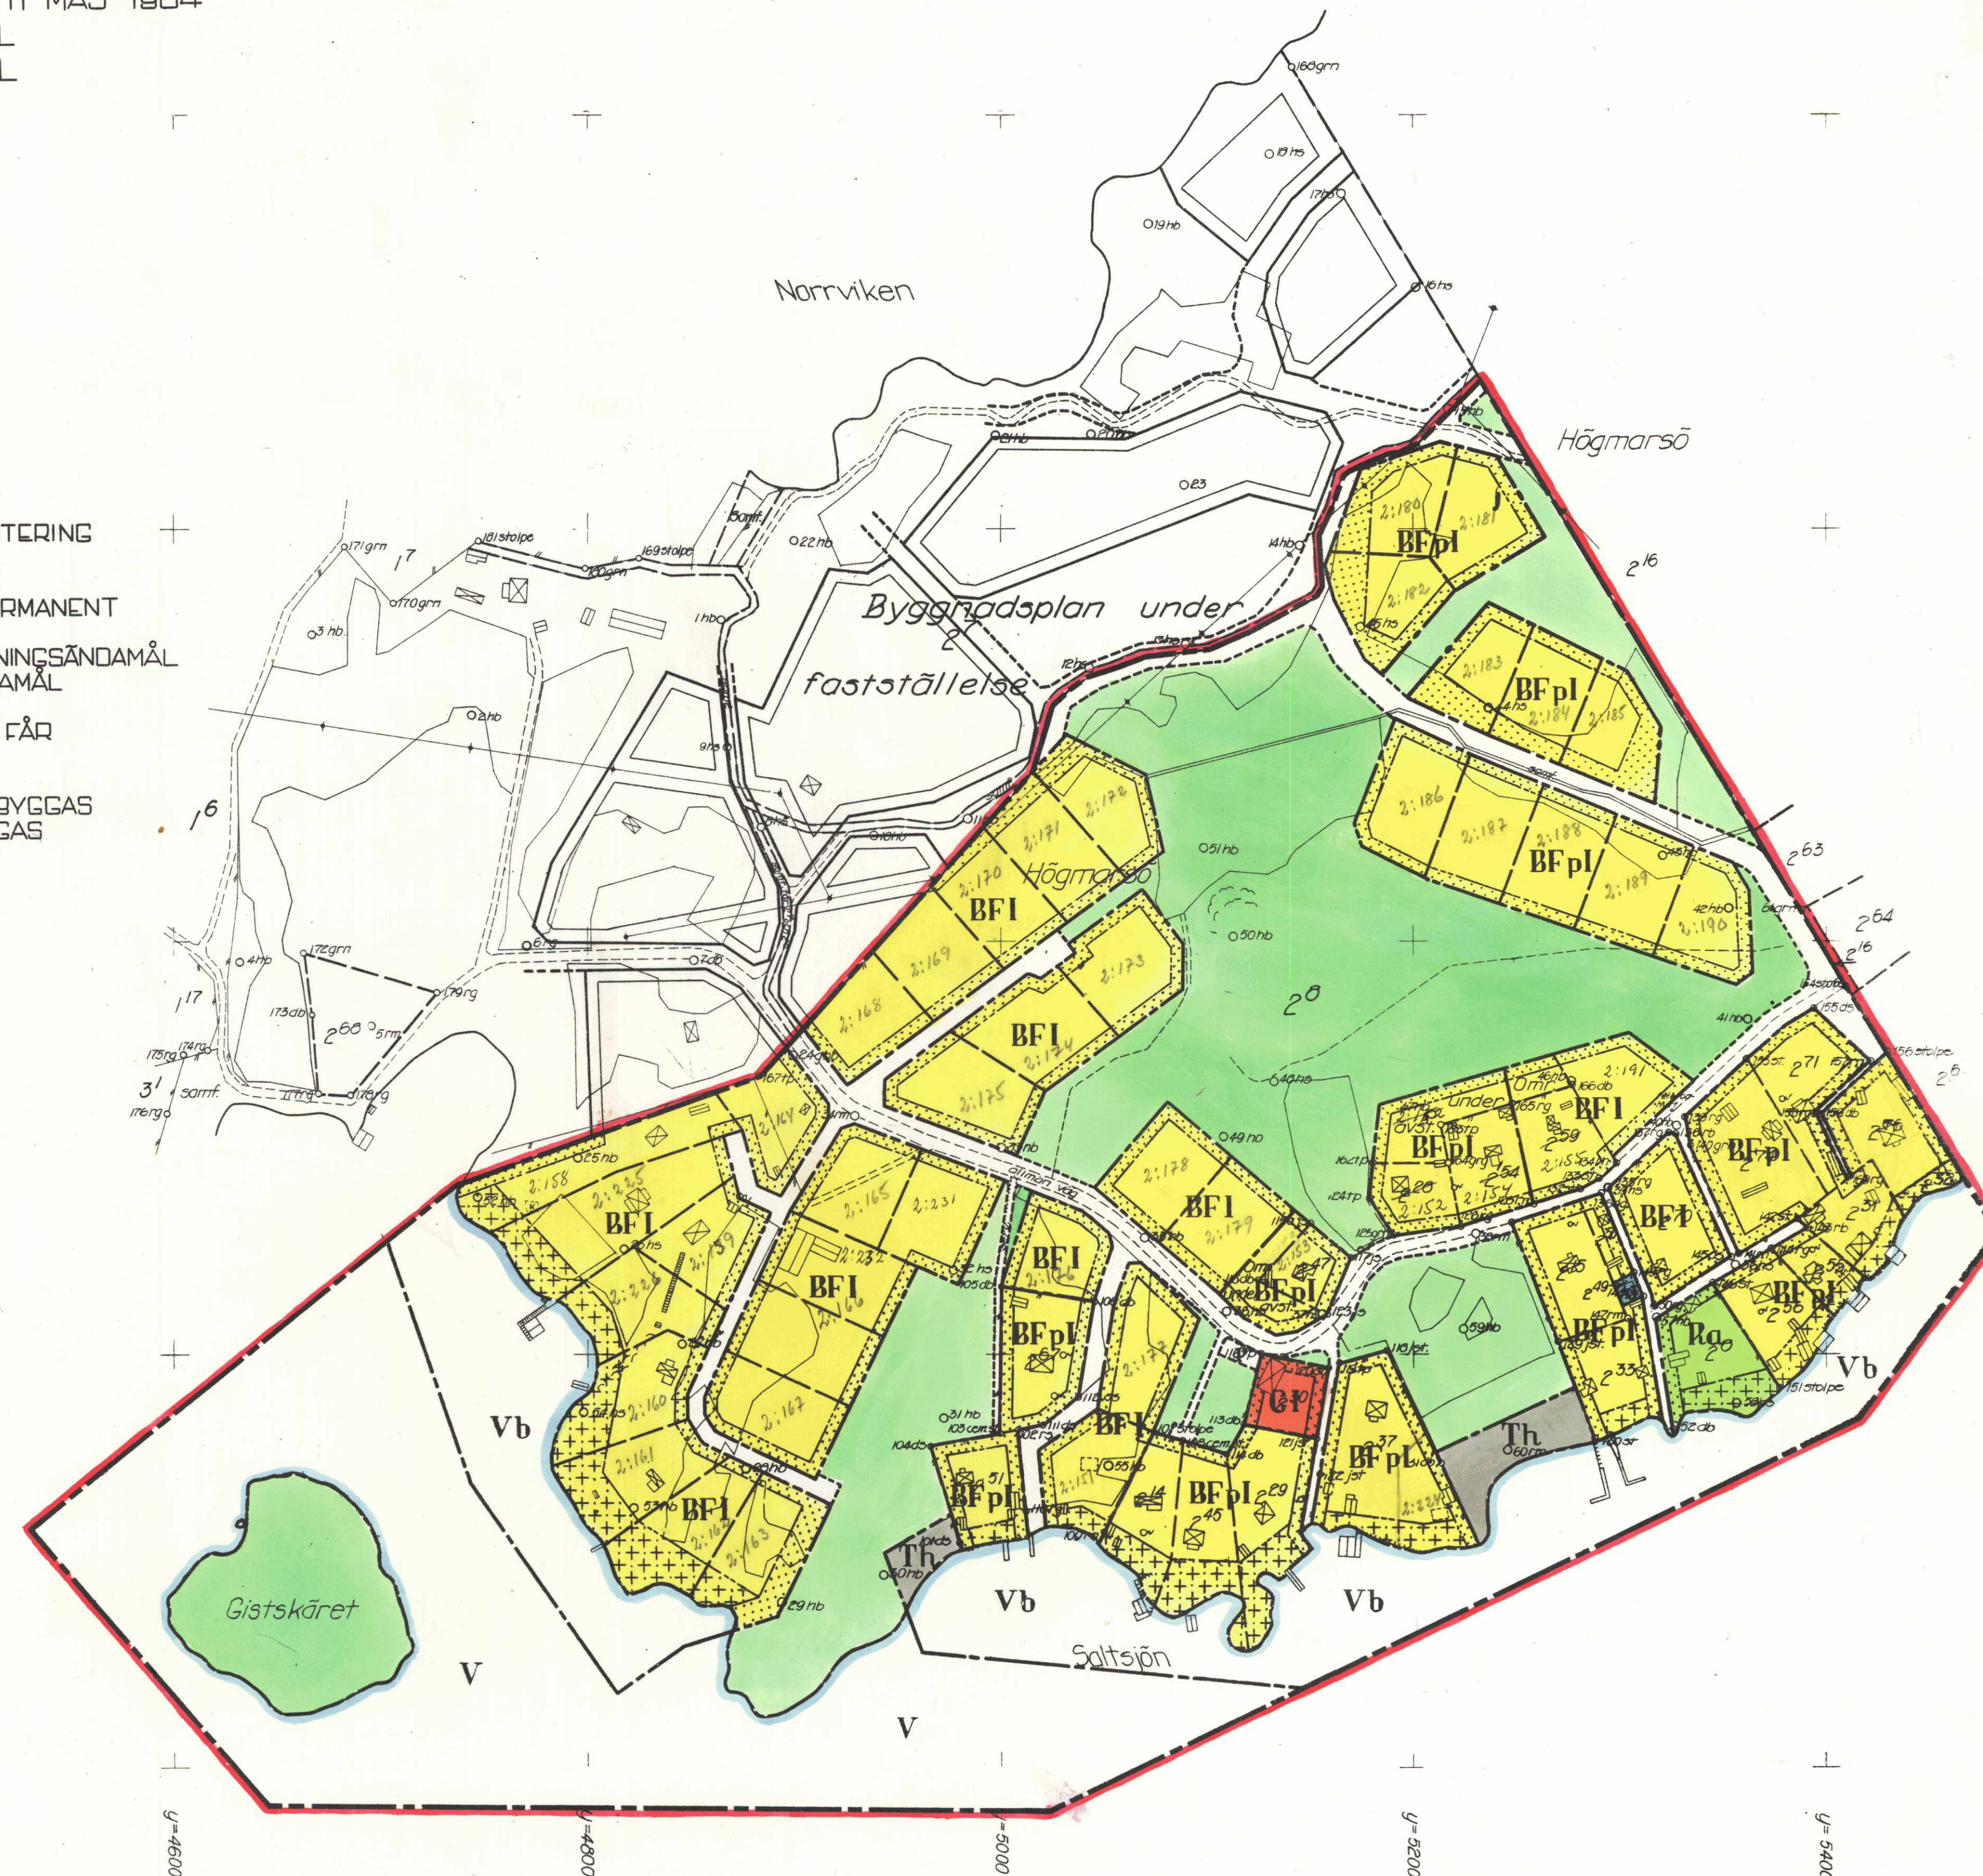

x=5500

x=5300

x=5100

x=4900

x=4700

y=5600

y=5400

y=5200

y=5000

y=4800

y=4600


























Kopians likhet med originalet
bestyrkes i tjänsten:

4 fausse



ÖVERSIKTSKARTA
SKALA 1:50 000

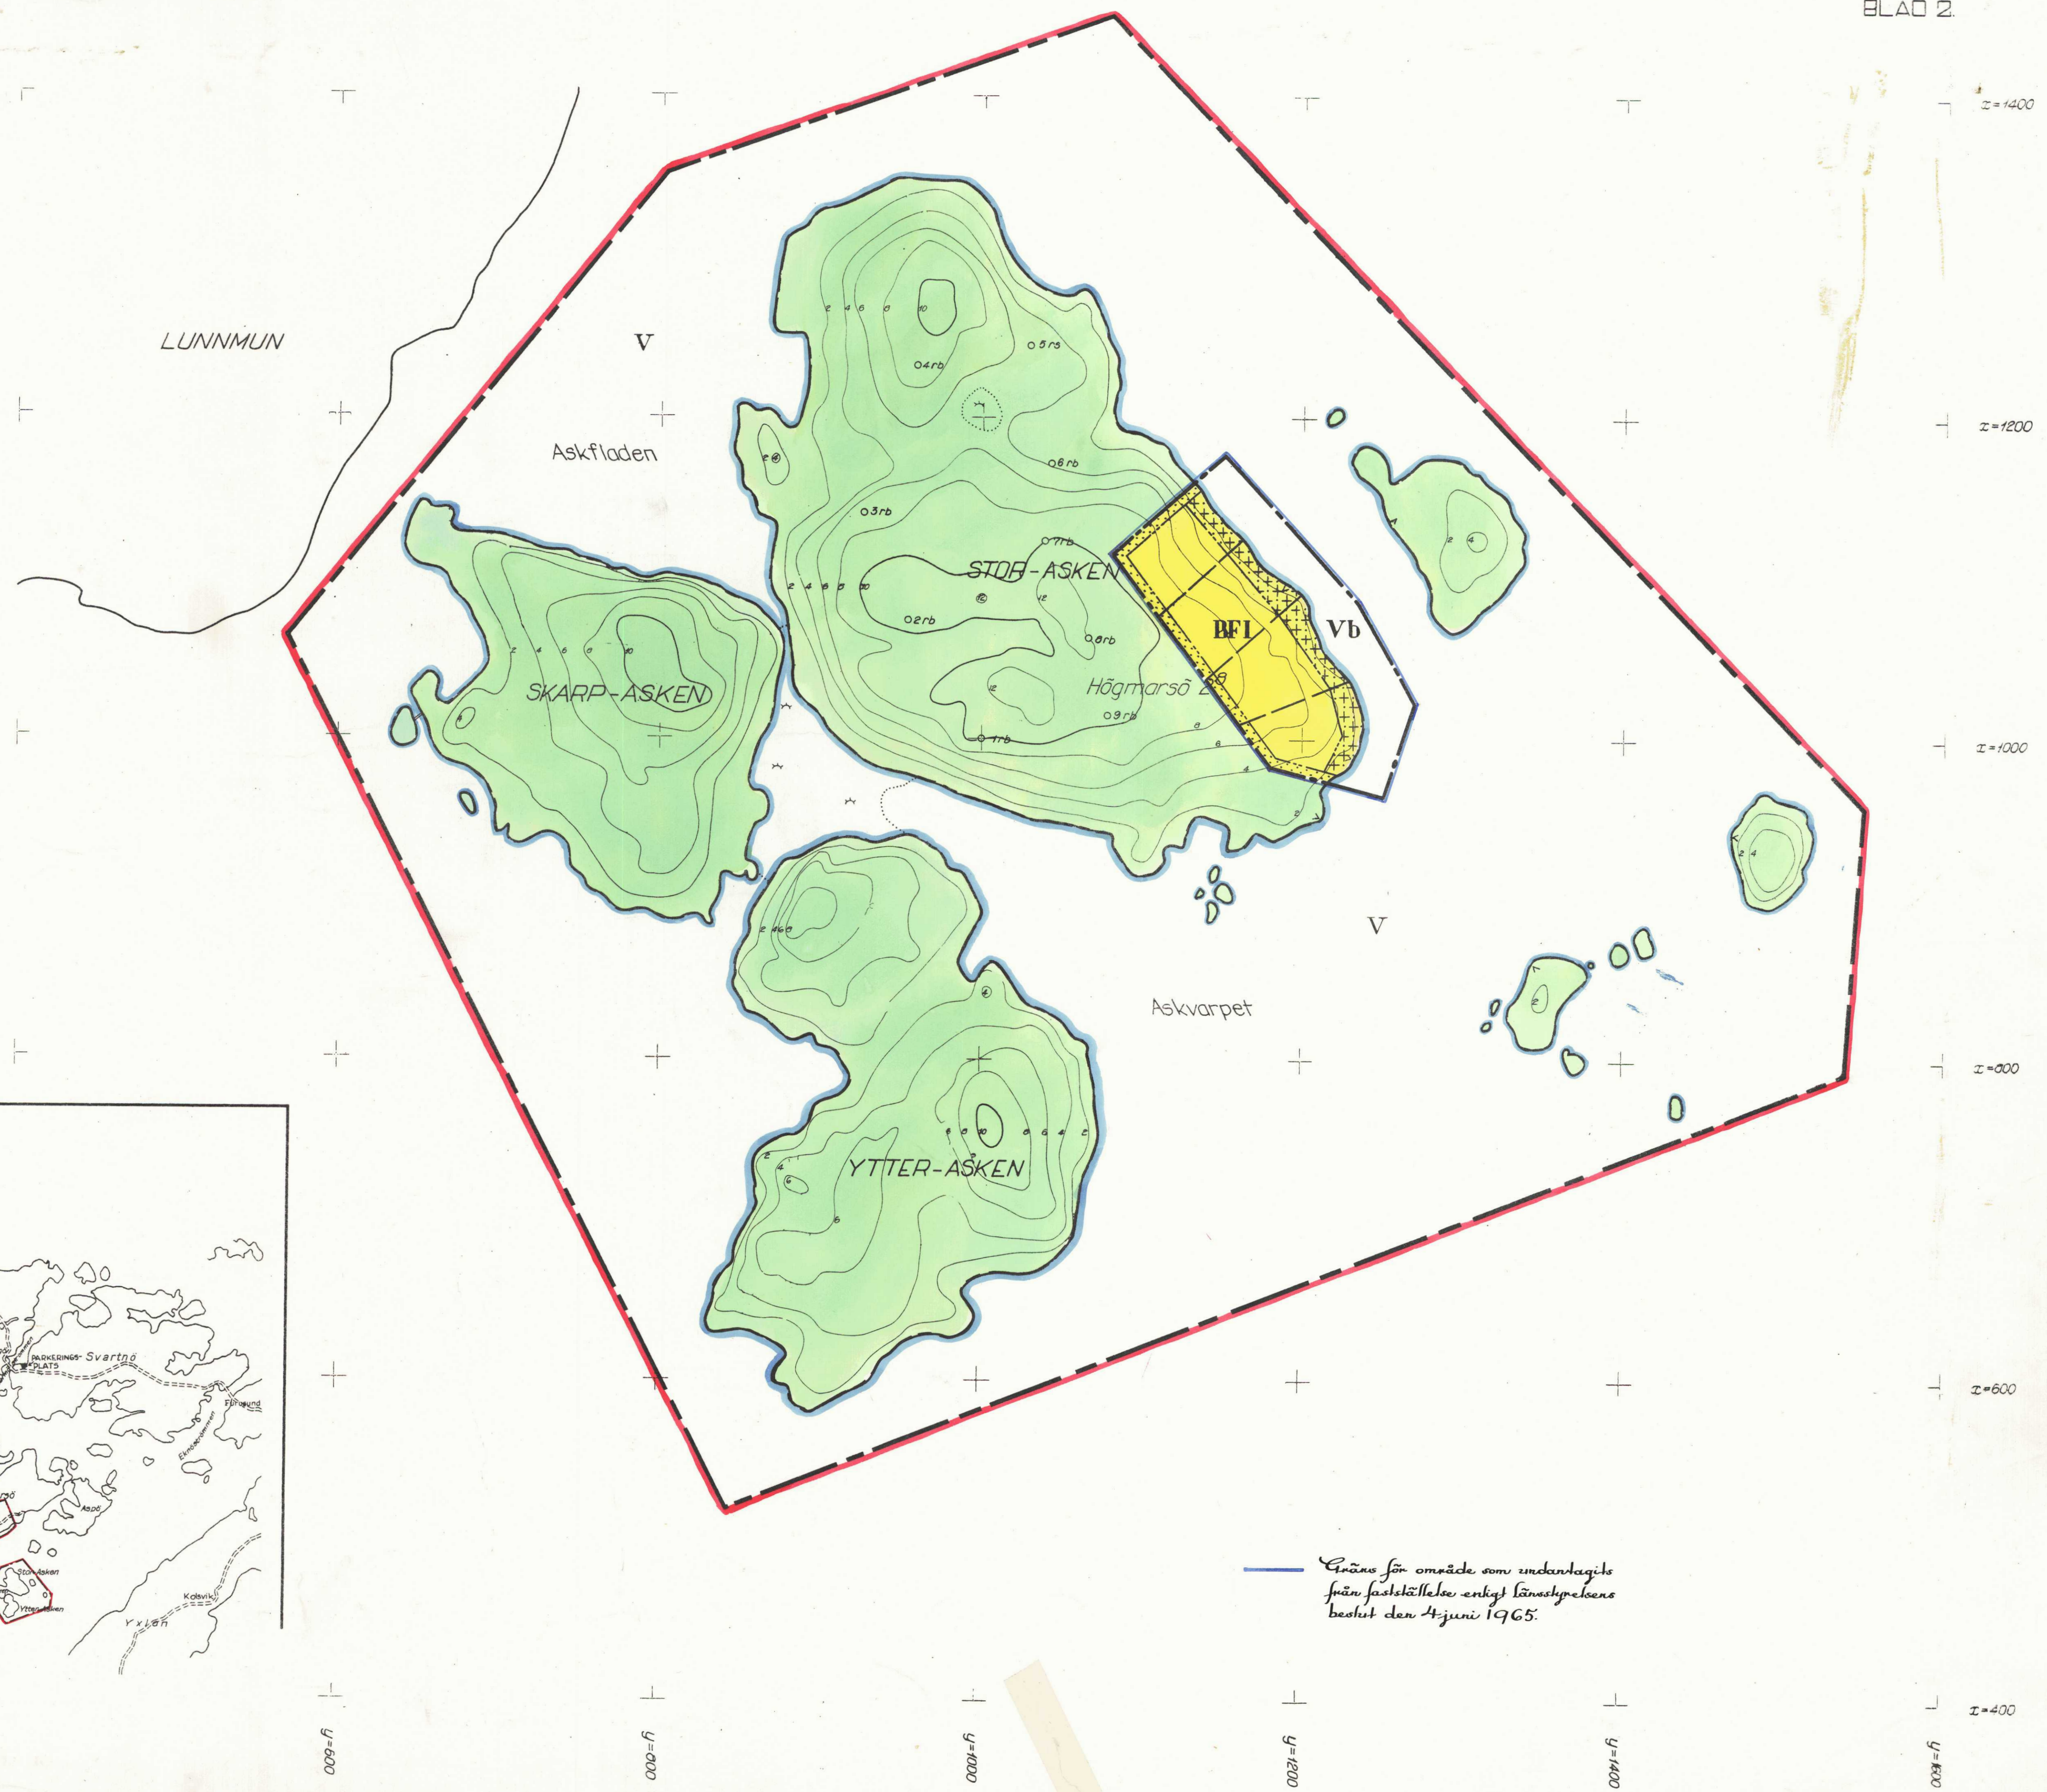

Gräns för område som undantagits
från fastställelse enligt lärostyrelsens
beslut den 4 juni 1965.