


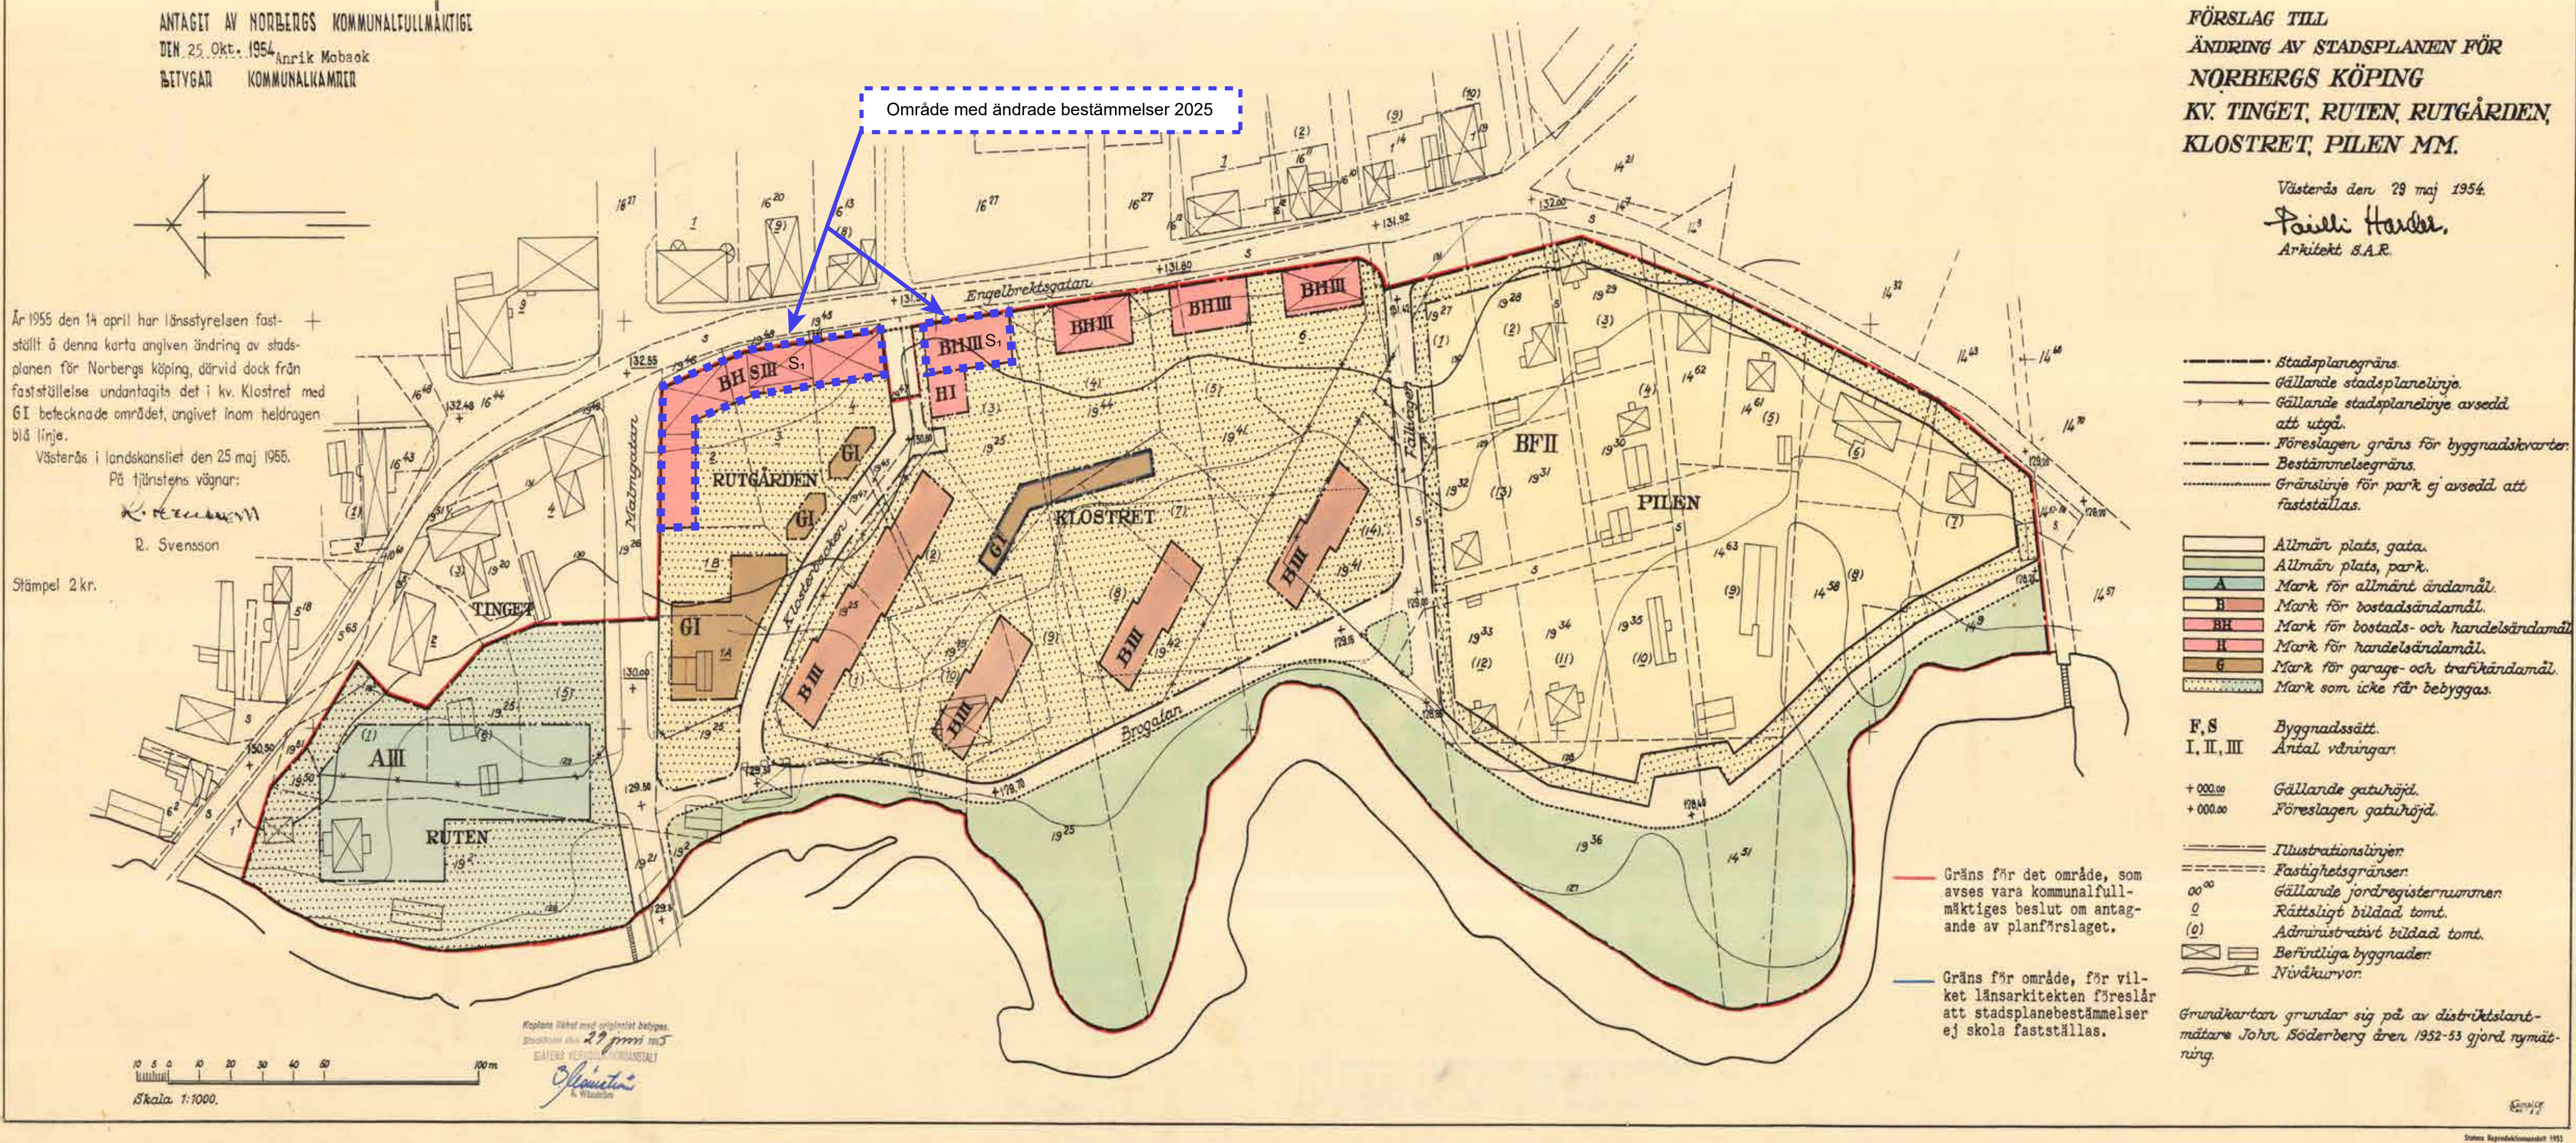

EGENSKAPSBESTÄMMELSER FÖR KVARTERSMARK

Utformning

S1 Byggnadens bottenvåning får inte användas för bostäder i delar som utgör halva byggnadens djup och som vänder sig mot gata eller torg

GENOMFÖRANDETID

Planändringens genomförandetid är 5 år från det att beslutet att anta ändringen vinner laga kraft.

UPPLYSNINGAR

Utöver de ändrade planbestämmelserna fortsätter bestämmelserna i underliggande stadsplaner att gälla. Planändringen är upprättad enligt plan- och bygglagen PBL 2010:900, t o m SFS 2025:71) och handläggs med standardförfarande.

HANDLINGAR UTÖVER DENNA PLANKARTA MED ÄNDRING

- Planbeskrivning
- Samrådsredogörelse
- Granskningsutlåtande
- Fastighetsförteckning

BESLUT

2025-03-03

- Godkänd för samråd, delegation

2025-05-26

- Godkänd för granskning,
Näringslivs- och arbetsutskottet

2025-10-27

- Antagen av Kommunstyrelsen

Laga kraft 2025-11-20

ÄNDRING AV
DETALJPLANERNA S1, S14, S37, S46, S59, S83 OCH S87 I
CENTRALA NORBERG

NORBERGS KOMMUN, VÄSTMANLANDS LÄN

UPPRÄTTAD AV
VÄSTMANLAND-DALARNA MILJÖ- OCH BYGGFÖRVALTNING 2025-09-11

VILHELM BONTHRON
PLANARKITEKT