


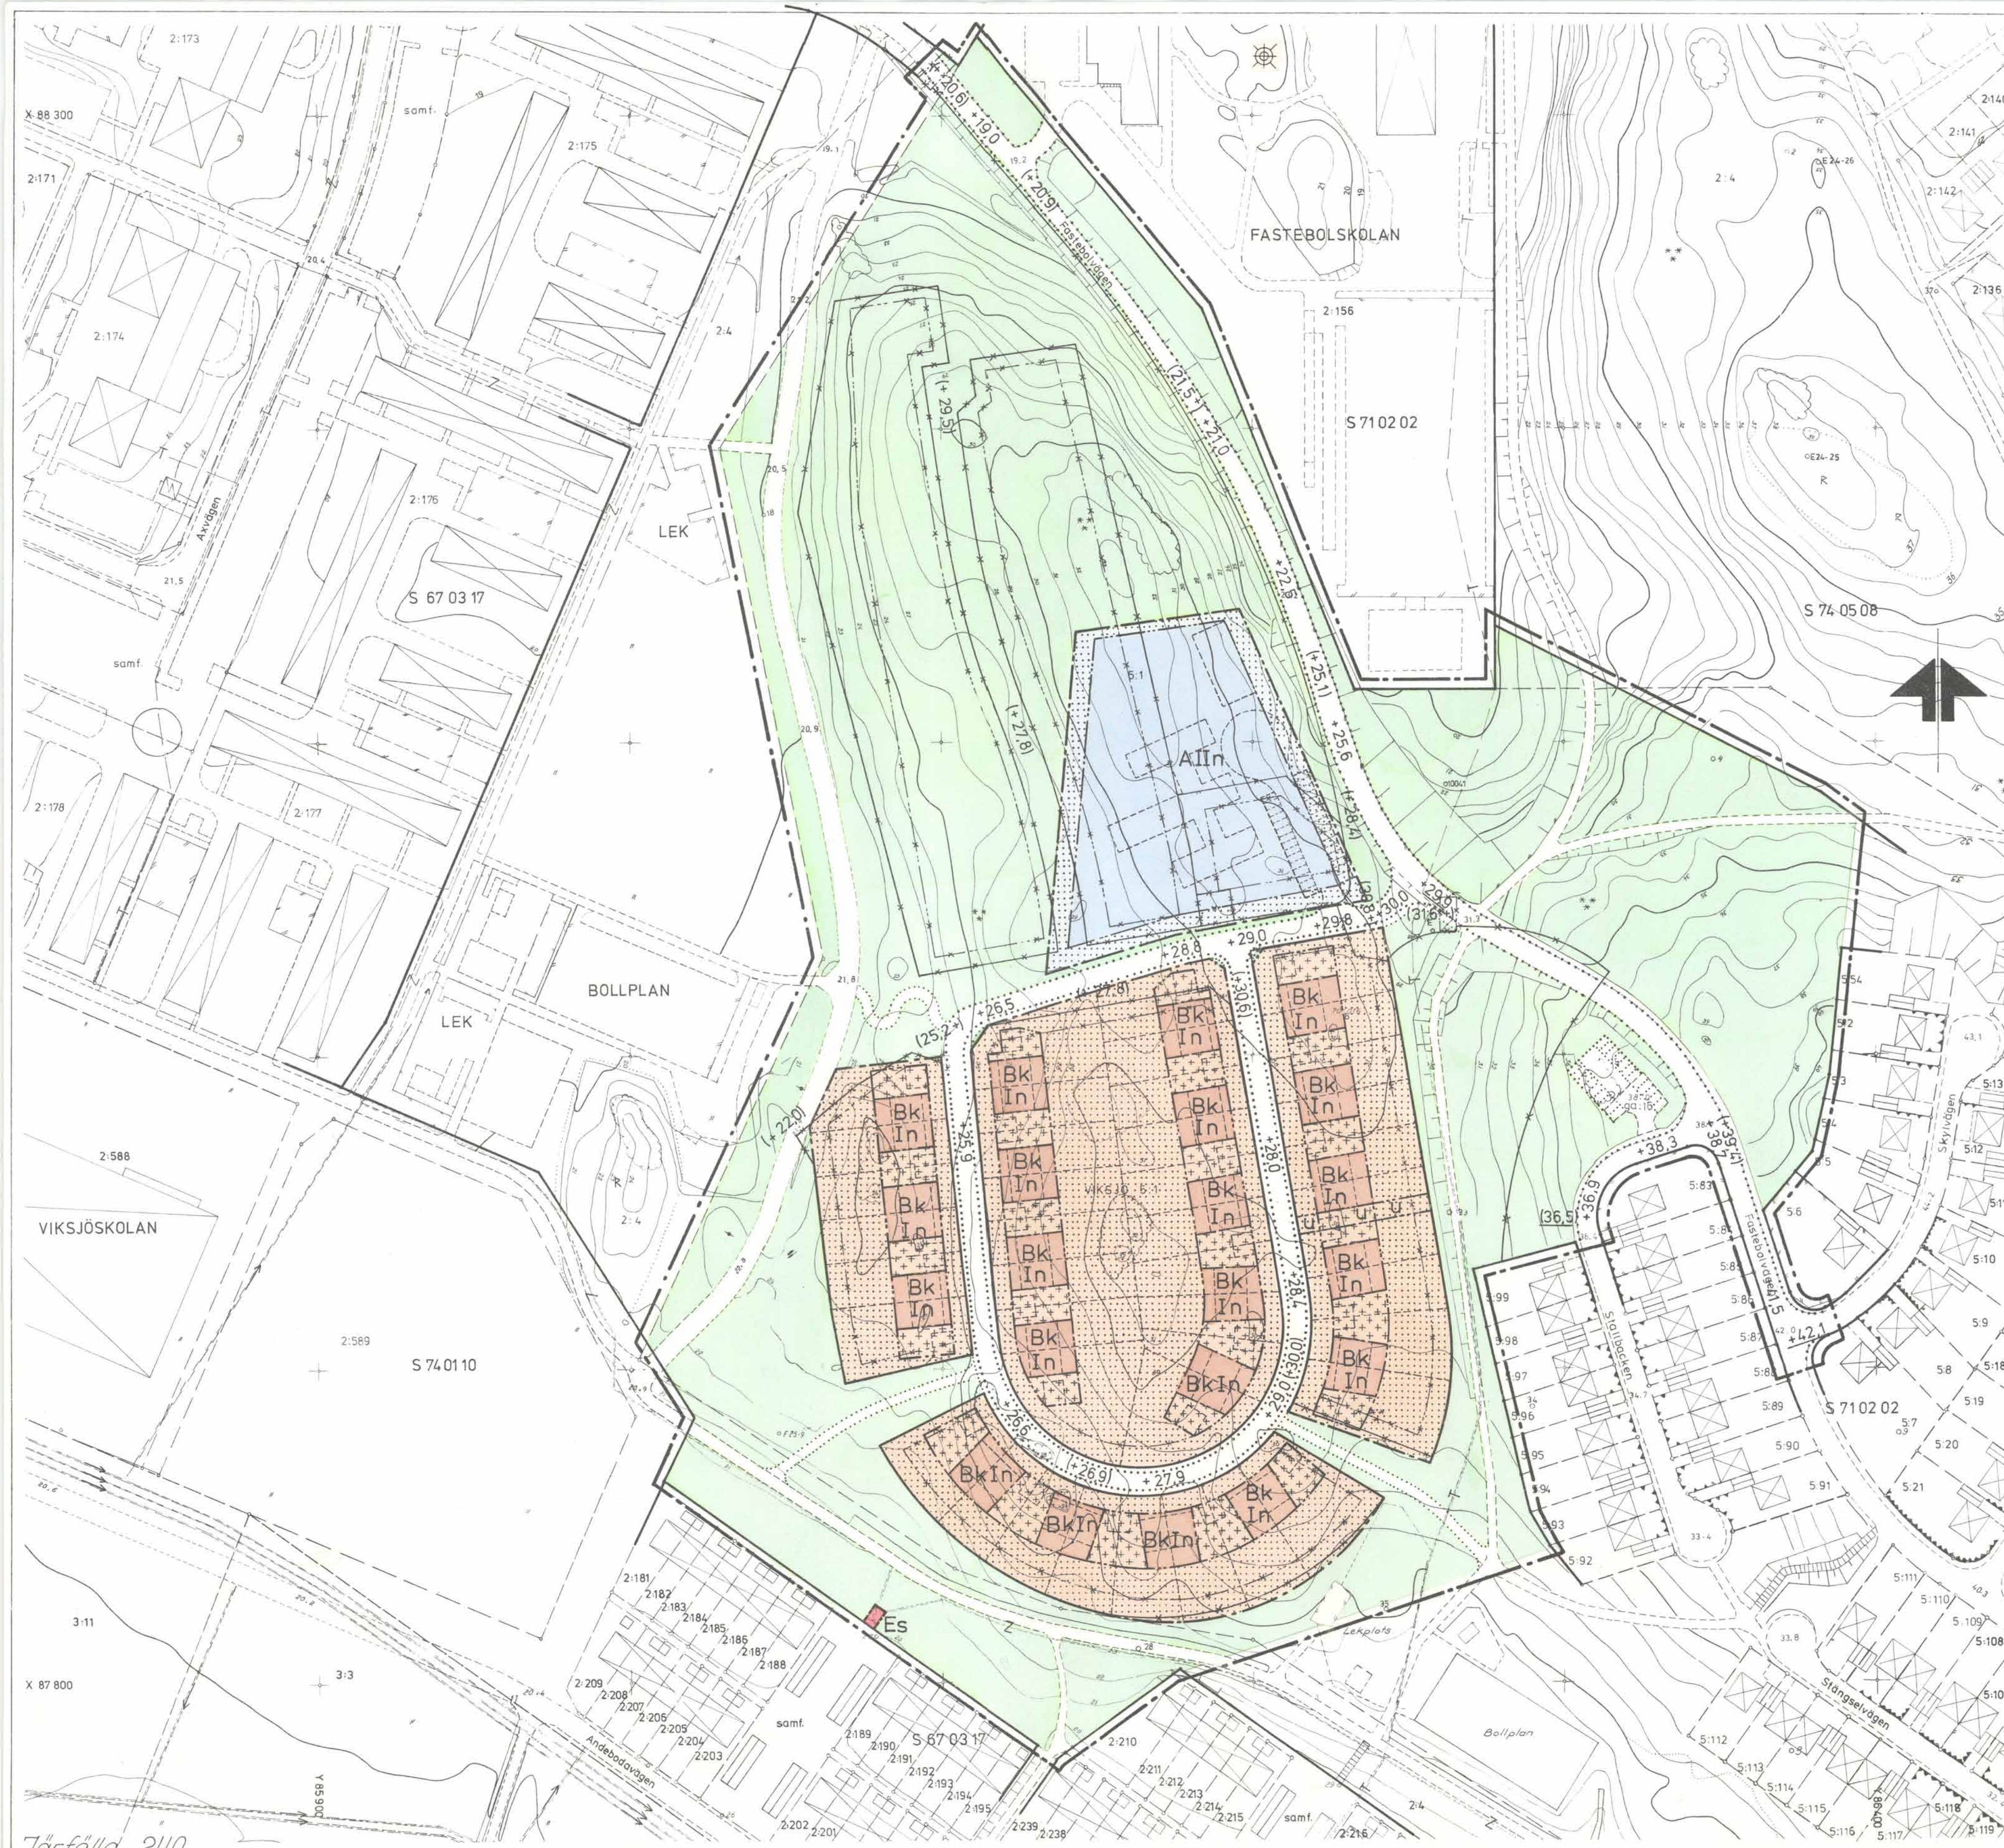

FÖRSLAG TILL ÄNDRING AV
STADSPLAN FÖR DEL AV
VIKSJÖ DELOMRÅDE I
ÖSTRA BERGET KVARTER 10
OMFATTANDE DEL AV
FASTIGHETERNA VIKSJÖ 5:1 M.FL.
I JÄRFÄLLA KOMMUN, STOCKHOLMS LÄN
STADSARKITEKTKONTORET I JÄRFÄLLA
DEN 11 DECEMBER 1975

TORE MAGNI
STADSARKITEKT

BIRGIT LUNDEBERG
PLANARKITEKT

- BETECKNINGAR**
STADSPLANEKARTA
GRÄNSER
- Linje 3 meter utanför det område förslaget avser
 - Gällande områdesgräns
 - Gällande områdes- resp. bestämmelsegräns avsedd att utgå
 - Föreslagen områdesgräns
 - Bestämmelsegräns
 - Illustrationslinjer, ej avsedda att fastställas

ALLMÄN PLATS

- Gatumark
- Parkmark

Antagen av Järfälla kommunfullmäktige
den 26 april 1976 § 123
STEN PIEHL

- BYGGNADSKVARTER**
- A Område för allmänt ändamål
 - B Område för bostadsändamål
- SPECIALOMRÅDEN**
- Es Område för transformatorstation
- Ar 19.3.1976 fastställdes denna stadplanändring på sikt länsstyrelsens beslut samma dag närmare utvisat och mät enligt 150 § 3 st. Byggnadslagen talan inte fullföljdes mot nämnda beslut, varför dessamå omedelbart vunnit laga kraft. Länsstyrelsen i Stockholms län som ovan. På tjänstens vägar. Eva Söderlund*

- BYGGNADSSÄTT**
- k Kedjehus, parhus
 - I, II Antal våningar
 - n Ej vindsinredning
- ÖVRIGA BETECKNINGAR**
- Mark som ej får bebyggas
 - Mark för uthus
 - +00,0 Föreslagen gathöjd
 - (+00,0) Gällande gathöjd avsedd att utgå
 - +00,0 Gällande gathöjder
 - u Mark tillgänglig för underjordiska ledningar

Kopieras likhet med originalet
bestyrkas i tjänsten
[Signature]

GRUNDKARTA UPPRÄTTAD DEN 26 AUG. 1975

- EINAR FAGERLUND
LANTMÄTARE
- GRUNDKARTA**
- Gällande områdes- resp. bestämmelsegräns
 - Fastighetsgräns
 - Fastighetsbeteckning
 - Byggnader
 - Dike
 - Staket
 - Stödmur
 - Underjordiska ledningar
 - Kraftledning
 - Förminnesområde
 - Nivåkurvor
 - Väg
 - Slätt
 - Punkt i rutnat
 - Polygonpunkt
 - Avvägd höjd

HÖJDKURVOR FRAMSTÄLLDA FOTOGGRAMMETRISKT INOM DE NYEXPLOATERADE OMRÅDEN
LAGET AV BYGGNADER AVSER HUSLIV HAR HÖJDREDOVISNING UTESLUTITS
STANDARDKLAAS II
KOORDINATSYSTEM: STOCKHOLMS KOMMUN
HÖJDSYSTEM: STOCKHOLMS KOMMUN

SKALA 1:1000
10 5 0 10 20 30 40 50 60 70 80 90 100 M
P 1/69 V