

FÖRSLAG TILL NY STADSPLAN FÖR DEL AV

HORNSBERGS

MUNICIPALSAMHÄLLE

(DEL IV, FRÖSÖDALSOMRÅDET)

upprättat år 1940-43 av

Anders Rind
Landsarkitekt.

Kopiera (likt med original) betygat.
Stockholm den 8 nov. 1944
STATENS REPRODUKTIONSANSTALT
P. Swenaroff

Antaget av municipalfullmäktige i
Hornsberg genom beslut 2 maj 1944.
Bestyrkes
Anders Rind
municipalfullmäktiges ordf.


Tillhör Kungl. Maj:ts beslut
den 4 augusti 1944.
(undantag se Kungl. Maj:ts brev)
Stockholm i Kommunikationsdepartementet.
Ex officio
Sigurd Lang

Befintl. förhållanden:

- + — + — samhällsgräns
- — — — — kvartersgräns
- — — — — fastighetsgräns
- — — — — vägbanor
- — — — — dike
- — — — — odlingsgräns
- — — — — höjdnivåer för varje m. med
höjd i m. över havets m.v.y.
- byggnader
- i byggnadsplan fastställd gatu-
höjd i m. över havets m.v.y.
- stadsögonnummer

Stadsplaneförslag:

- — — — — gräns för förslaget område
- — — — — byggnadsplanegräns, som utgår
- — — — — befintl. kvartersgräns, som utgår
- — — — — ny kvarters- eller områdesgräns
- — — — — bestämmelsegräns
- (300a) i byggnadsplan fastställd gathöjd,
som utgår
- 300a ds ds, som bibehålles
- 300a ny gathöjd
- allmän plats: gata el. torg
- " " : park el. plantering
- kvarters- el. annan områdesmark
med beteckningar, som hänföra
sig till stadsplanbestämmelserna
- gräns mellan olika delar
av allmän plats
- tomgräns
- husplacering
- ej avsedda
att fast-
ställas

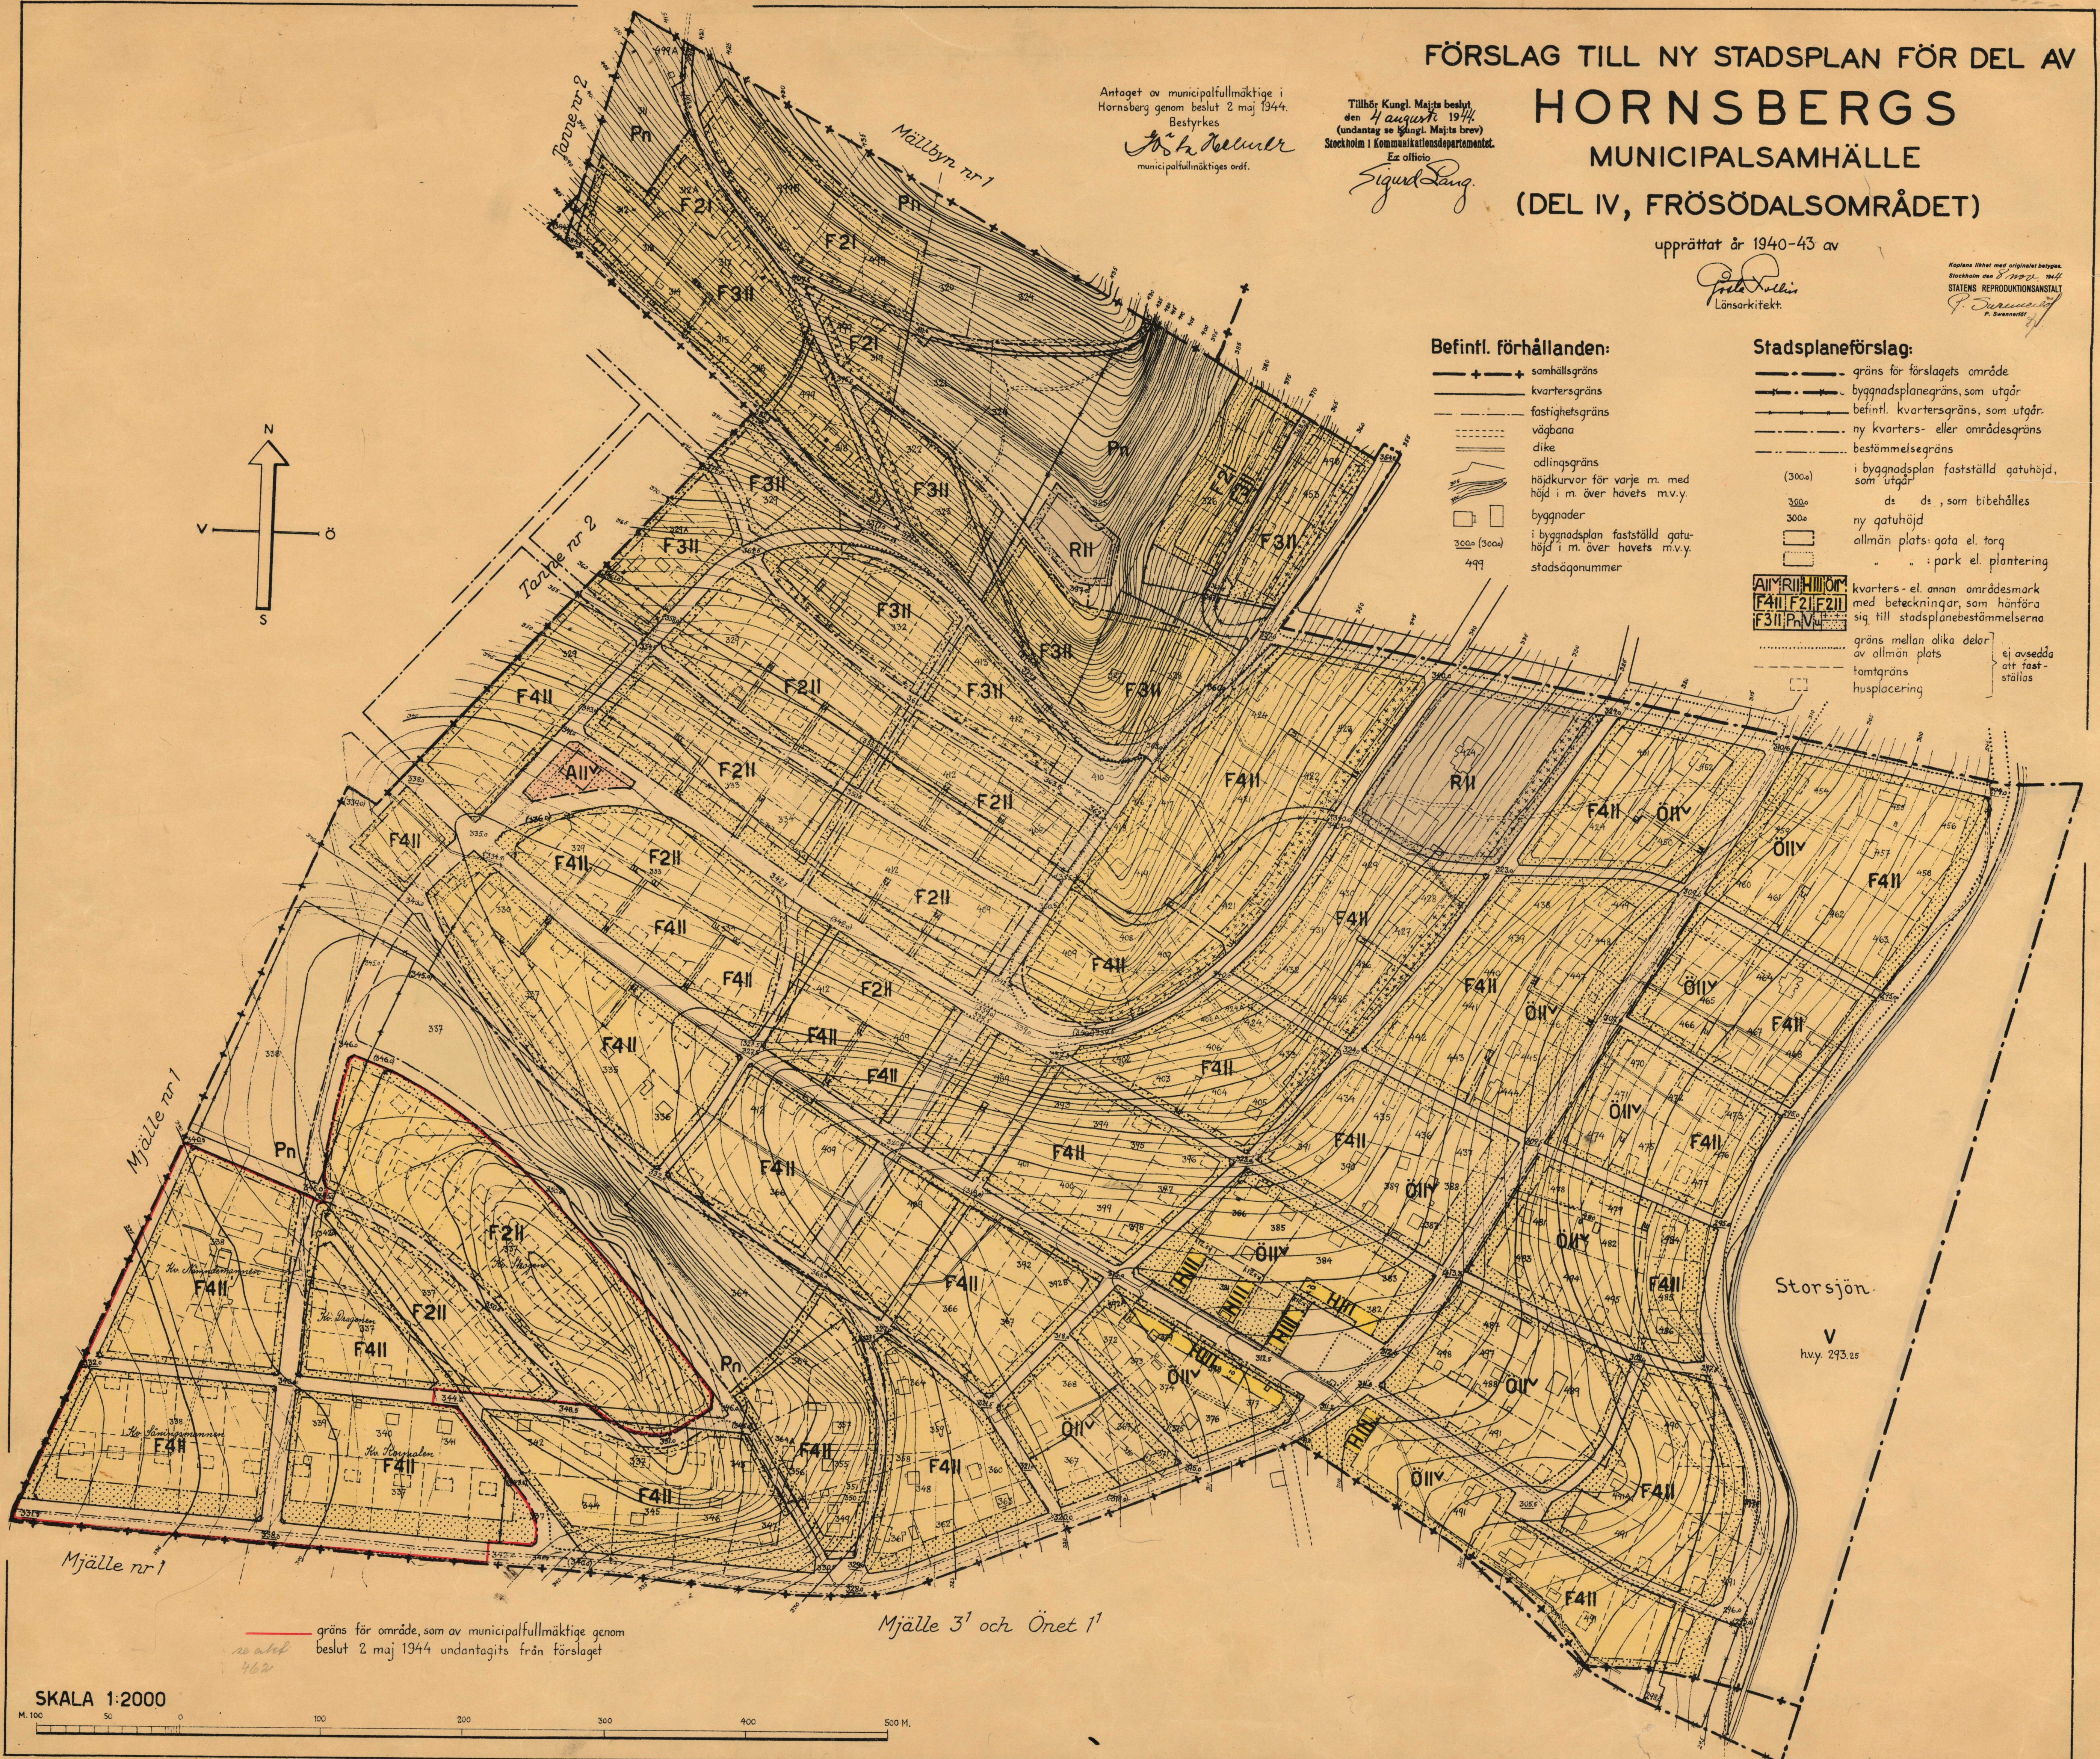

SKALA 1:2000

M. 100 50 0 100 200 300 400 500 M.