


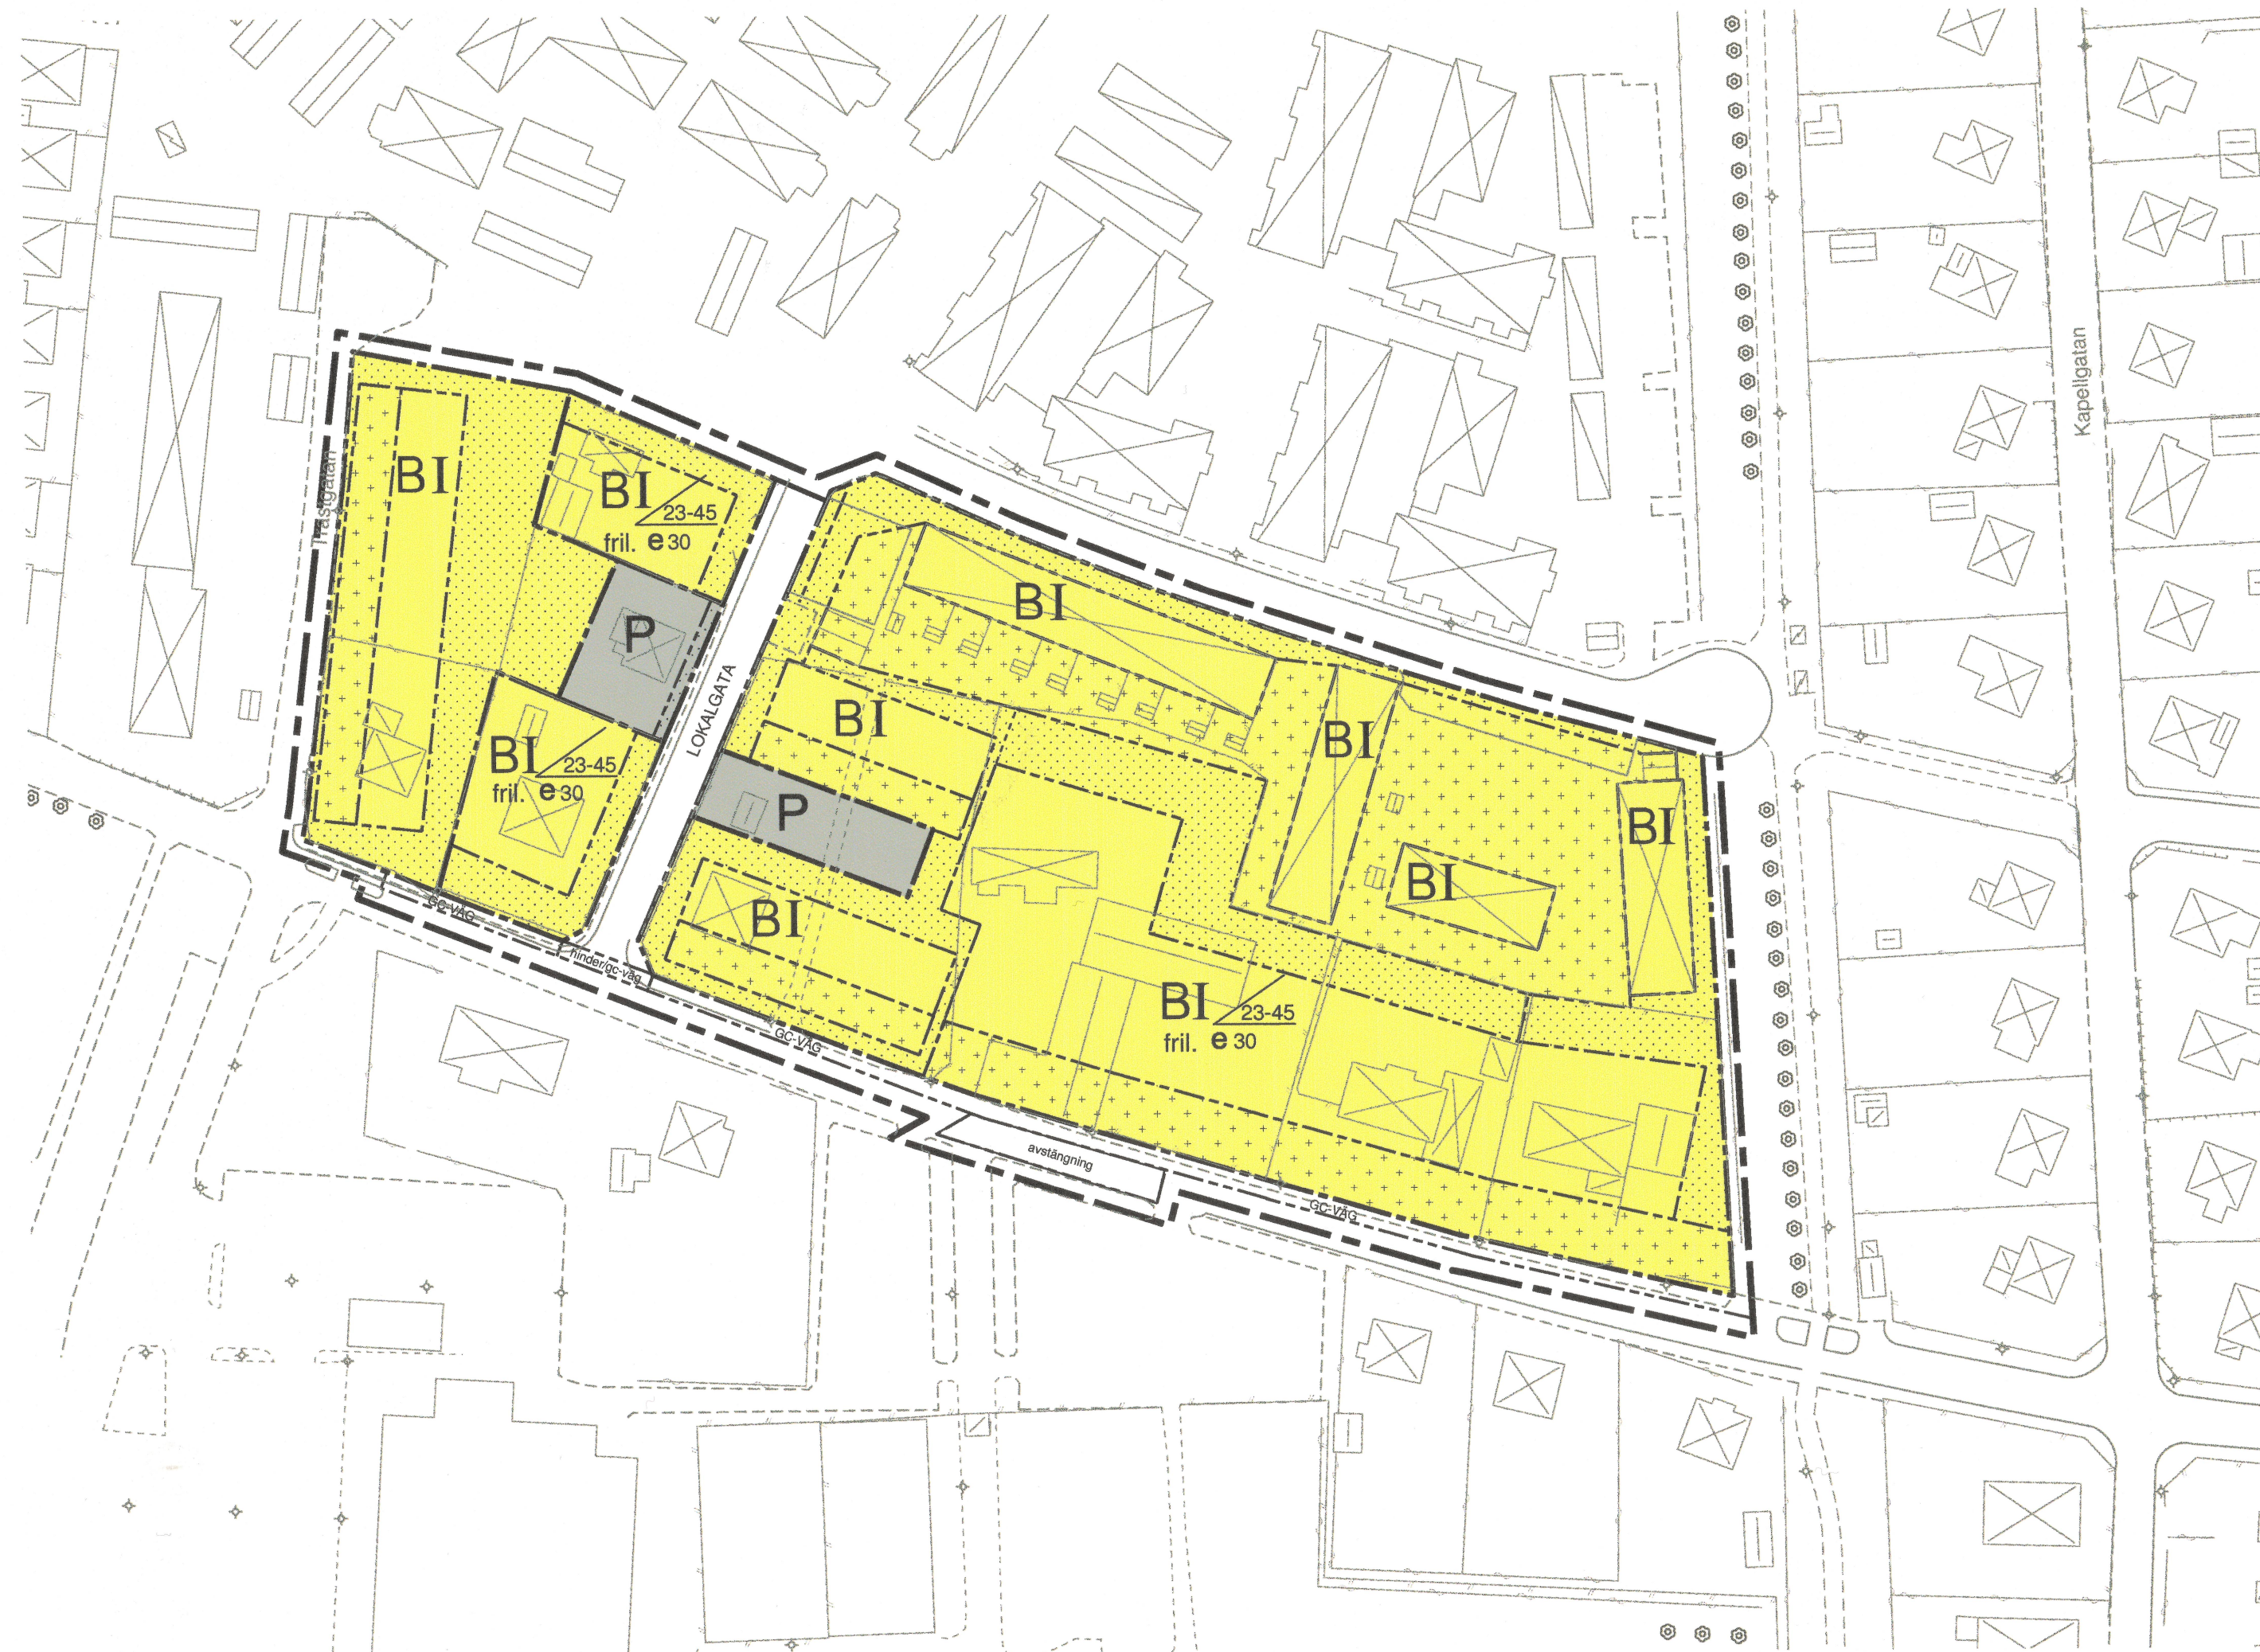

PLANBESTÄMMELSER

Följande gäller inom områden med nedanstående beteckningar.
Där beteckning saknas gäller bestämmelser inom hela planområdet.
Endast angiven användning och utformning är tillåten.

GRÄNSBETECKNINGAR

- — — — — Planområdesgräns (3 m utanför)
- — — — — Användningsgräns
- - - - - Egenskapsgräns

ANVÄNDNING AV MARK OCH VATTEN

Allmänna platser

- GC-VÄG Gång- och cykelväg
- LOKALGATA Lokaltrafik

Kvartersmark

- B** Bostäder
- P** Parkering

UTFORMNING AV ALLMÄNNA PLATSER

- avstängning Avstängning av gata
- hinder Trafikhinder, upphöjd gång- och cykelbana

BEGRÄNSNINGAR AV MARKENS BEBYGGANDE

- Marken får inte bebyggas
- Marken får endast bebyggas med uthus/garage

PLACERING, UTFORMNING, UTFÖRANDE


- $\angle 00-00$ Minsta resp. störst taklutning i grader
- I** Högsta antal våningar
- fril. Endast friliggande hus
- e 00** Största byggnadsarea i procent av fastighetsarea

ADMINISTRATIVA BESTÄMMELSER

Genomförandetiden är 5 år från det att planen vunnit laga kraft.

BESLUT

Godkänd av Bygg- och miljönämnden 2007-03-21
Antagen av Kommunfullmäktige 2007-05-28
Lagakraftvunnen 2007-06-25

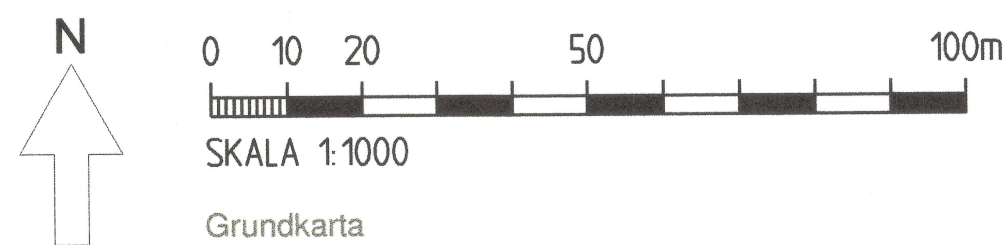

Grundkarta

- | | | |
|-----------------------------|-----------------------|---------------------------------|
| — — — — — Fastighetsgräns | Bostadshus, husliv | — — — — — Staket |
| 36:312 Traktgräns | Bostadshus, takkontur | — — — — — Häck/mitt |
| HYLLINGE Registerbeteckning | Garage, uthus | - - - - - Väg, gång o cykelbana |
| Registerområde | Skärmtak | - - - - - Åker, symbol |
| Gränspunkt | | Stenrättsgräns |
| Belysningsstolpe | | Höjdkurvor |
| 10.2 Höjd över havet | | |
| + Ruttnät | | |

Detaljplan för

Kv. ORREN samt del av **Kv. GJESTVANG**

Åstorps samhälle och kommun, Skåne län

Anders Aronsson
Anders Aronsson
Tf Områdeschef

Linda Kron
Linda Kron
Planarkitekt

Dnr B-Mn 2007-0759