


FÖRSLAG TILL ÄNDRING AV STADSPLANEN FÖR KVARTEREN GASVERKET OCH VIADUKTEN I LANDSKRONA

Därmed 2257/69
Kartan till Landskrona-kyrkstads Karta
29 DEC. 1968

UPPRÄTTAT DEN 10 DECEMBER 1968

Sammarby
STADSARKITEKT

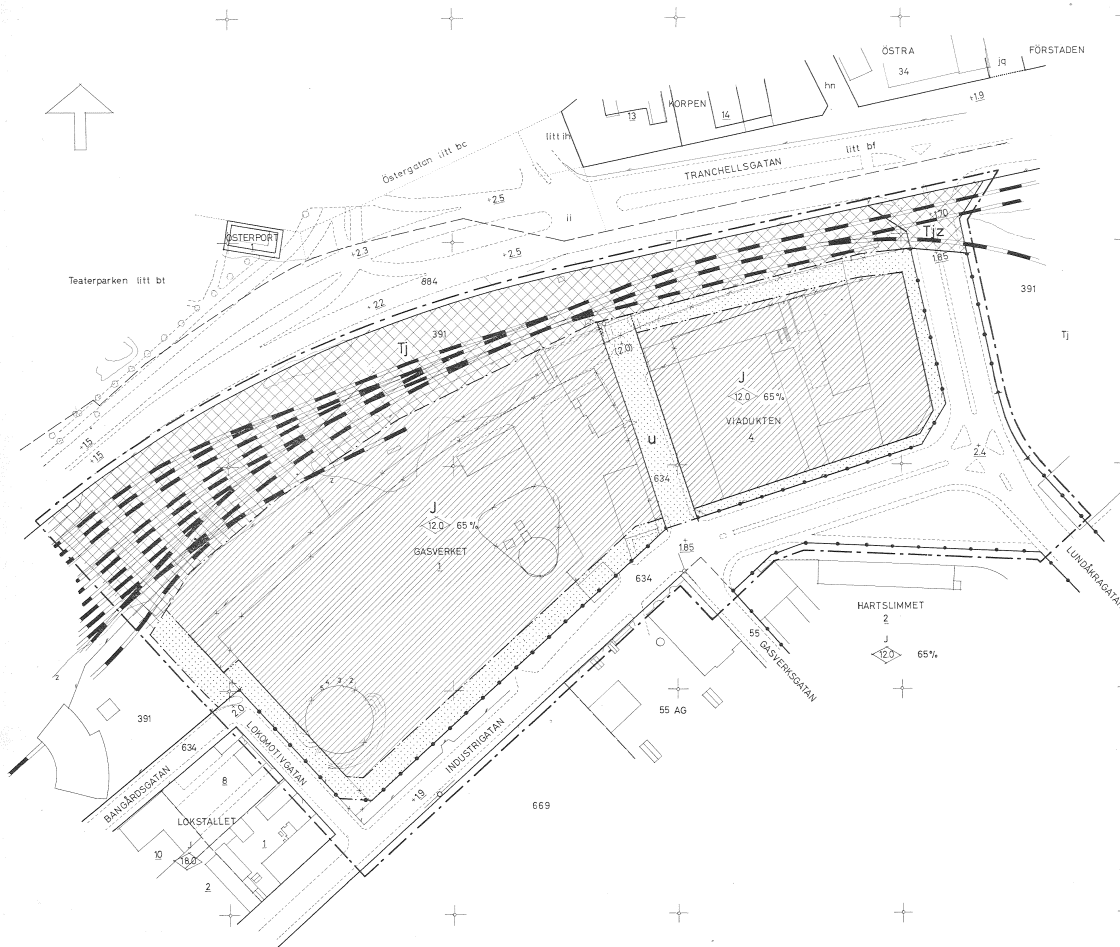

BETECKNINGAR:

- NIVÅKURVA
- FASTIGHETSGRÄNS
- 1, 391 FASTIGHETS BETECKNING
- BEFINTLIGA BYGGNADER
- HÄCK
- STAKET
- JÄRNVÄGSSPÅR
- PUNKT I RUTNÄT
- POLYGONPUNKT
- STADSPLANEGRÄNS. BELÄGEN 3 METER UTFÖR DET OMRÅDE FÖRSLAGET AVSER
- GÄLLANDE OMRÅDES- OCH BESTÄMMELESGRÄNS
- " " AVSEDD ATT UTGÅ
- " " GATU-, KVARTERS- OCH ANNAN OMRÅDESGRÄNS
- BESTÄMMELESGRÄNS
- FÖRBUD MOT KÖRBAR UTFART OCH INFART
- ALLMÄN PLATS, GATA ELLER TORG
- OMRÅDE FÖR INDUSTRIÄNDAMÅL
- " " JÄRNVÄGSÄNDAMÅL
- " " MARK SOM IKKE FÅR BEBYGGAS
- U " " TILLGÄNGLIG FÖR UNDERJORDISKA LEDNINGAR
- Z " " " ALLMÄN GATUTRAFIK
- BYGGNADSHÖJD
- % TOMT FÅR BEBYGGAS INTILL 0 % AV TOMTENS YTA
- Q GÄLLANDE GATUHÖJD
- (0,0) " " AVSEDD ATT UTGÅ

GRUNDKARTANS RIKTIGHET BESTYRKES

Felix Christensen
STADSIINGENJÖR

År 1968 DEN 24 NOVEMBER S 224 BLEV DET Å DENNA KARTA
TECKNADE FÖRSLAG TILL STADSPLANEÄNDRING AV STADSFULLMÄKTIGE
I LANDSKRONA ANTAGET. BETYSGAR
EX OFFICIO
Bertil S. Sjöberg
STADSFULLMÄKTIGES SEKRETERARE

Stadsplan


10 0 50 100
SKALA 1:1000

STADSIINGENJÖRSKONTOR
Arkivnummer
1311
Landskrona