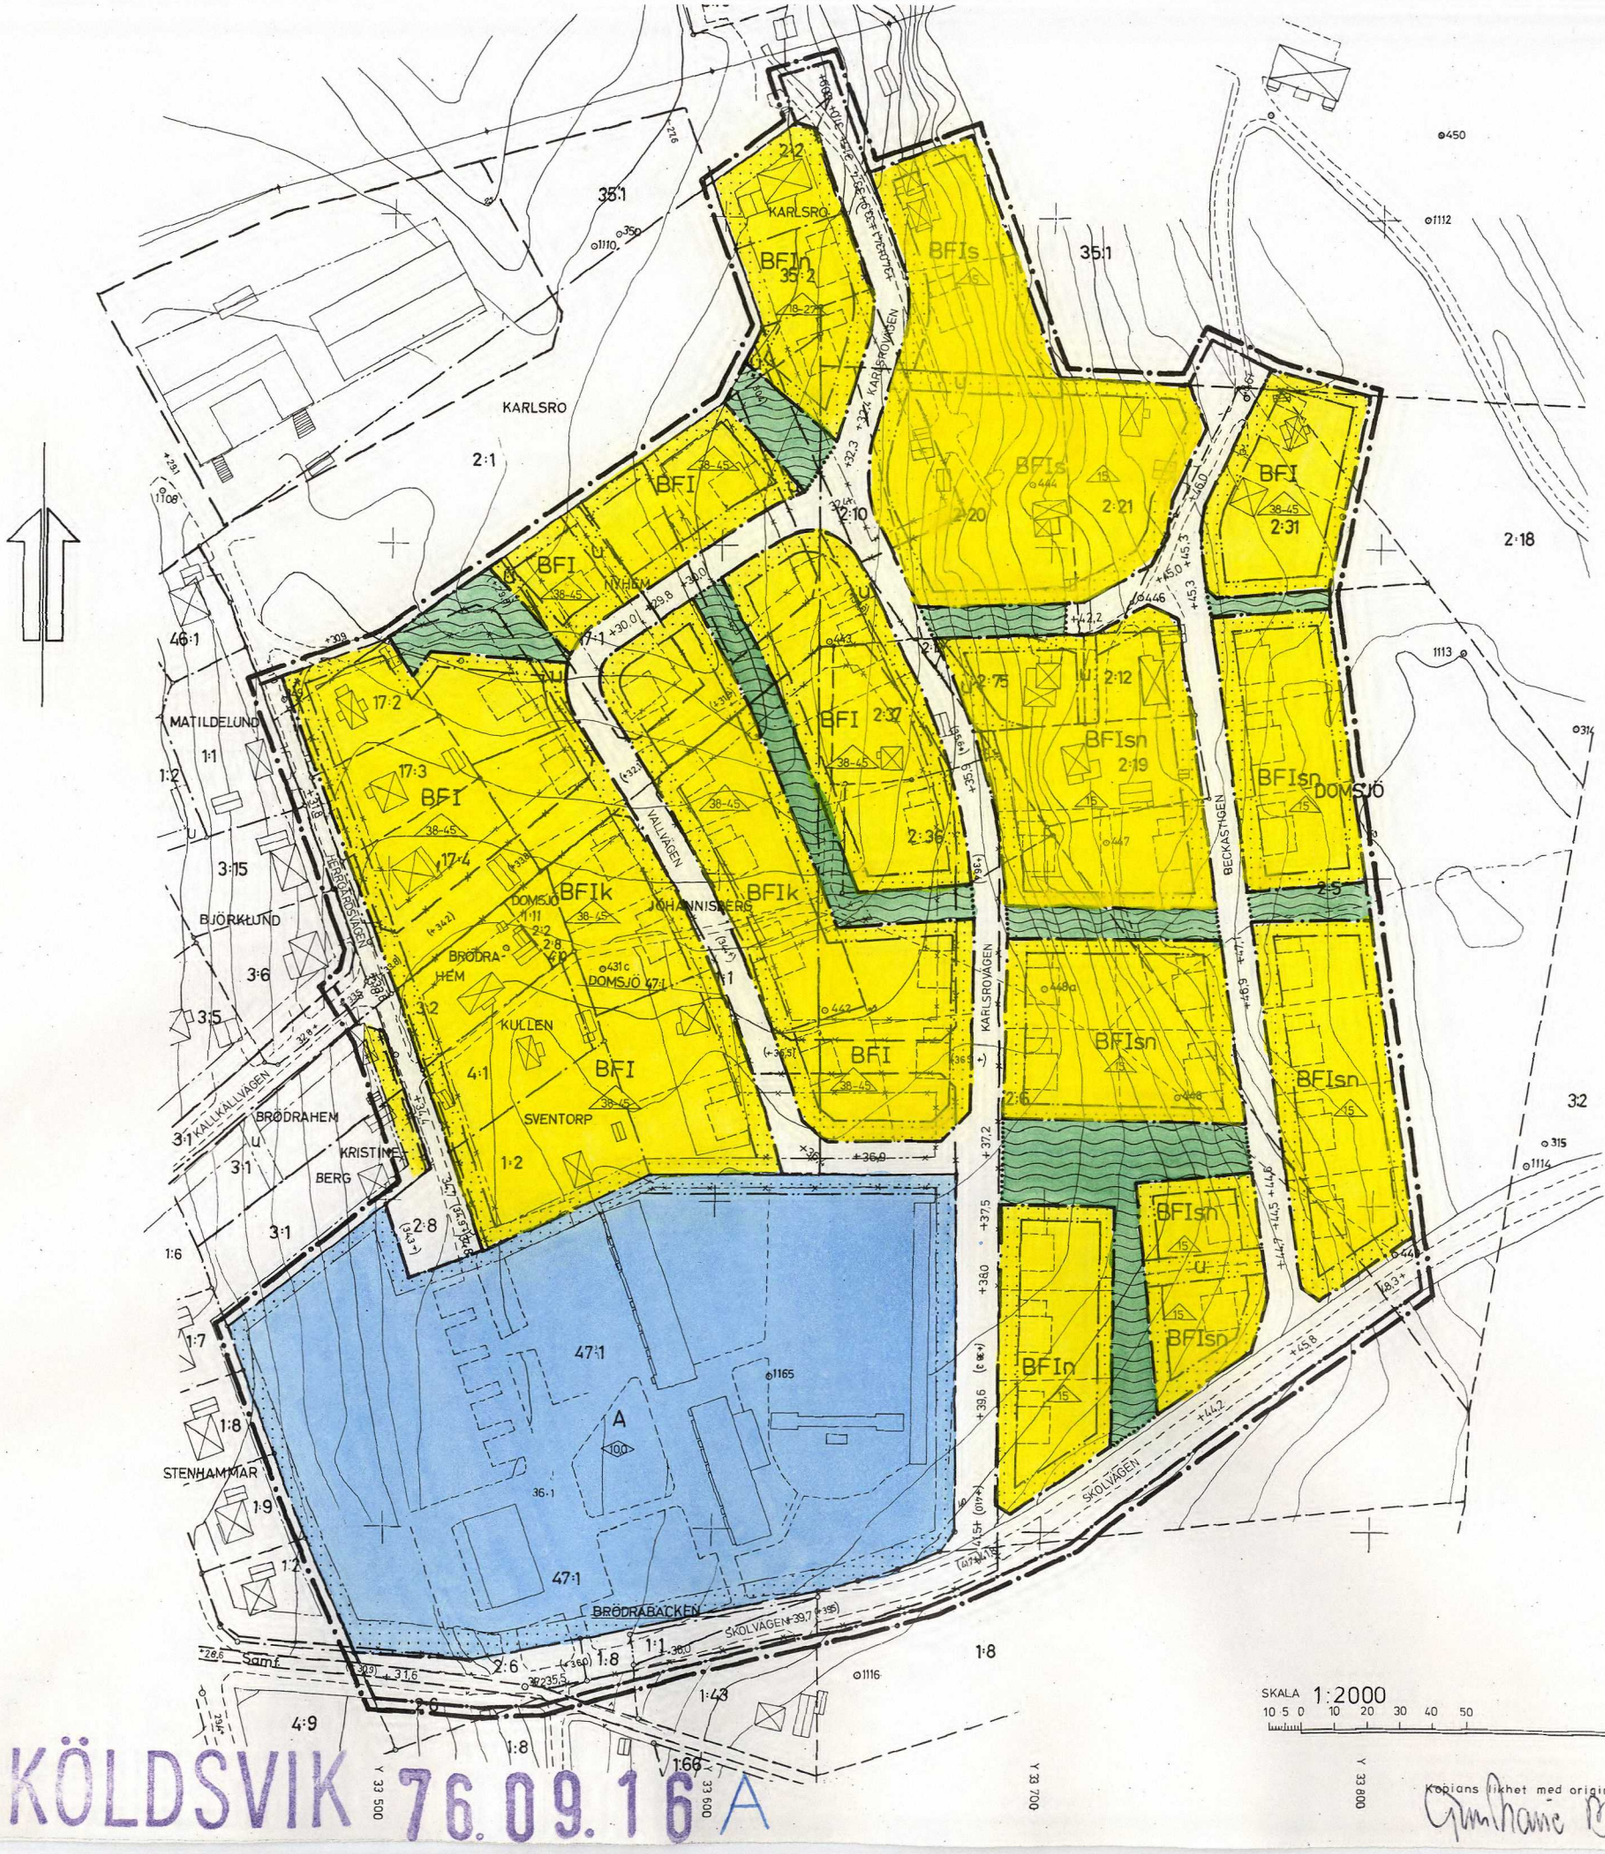


FASTIGHETSGRÄNS
GÄLLANDE KVARTERS- ELLER ANNAN OMRÅDESGRÄNS
GÄLLANDE BESTÄMMELSEGRÄNS
BYGGNAD I ALLMÄNHET
HÖGSPÄNNINGSLEDNING
VÄG MED RESP UTAN SIDOUTRYMMEN
GÅNGSTIG
BRUNN, KÄLLA
+31,9 FASTSTÄLLD HÖJD
34.8 AVVÄGD HÖJD
HÖJDKURVOR
O 314 POLYGONPUNKT
GRÄNSPUNKT
RUTNÄTSPUNKT
NYHEM BYNAMN
35:1 REGISTERNUMMER FÖR FASTIGHET

STADSPLANEKARTA

A. GRÄNSBETECKNINGAR

GRÄNSLINJE BELÄGEN 3 METER UTANFÖR PLANOMRÅDETS VERKLIGA GRÄNS
GÄLLANDE OMRÅDESGRÄNS AVSEDD ATT UTGÅ
GÄLLANDE BESTÄMMELSEGRÄNS AVSEDD ATT UTGÅ
KVARTERS- ELLER ANNAN OMRÅDESGRÄNS
BESTÄMMELSEGRÄNS
GRÄNSLINJER EJ AVSEDDA ATT FASTSTÄLLAS

B. OMRÅDESBETECKNINGAR

GATA
PARK

BYGGNADSKVARTER
A OMRÅDE FÖR ALLMÄNT ÄNDAMÅL
BF OMRÅDE FÖR BOSTADSÄNDAMÅL, FRISTÅENDE HUS

C. ÖVRIGA BETECKNINGAR

MARK SOM ICKE FÅR BEBYGGAS
u MARK TILLGÄNGLIG FÖR UNDERJORDISKA LEDNINGAR
s SUTERRVÅNING FÅR INREDAS
k KÄLLARE FÅR ICKE INREDAS
n UTÖVER ANGIVET VÅNINGSANTAL FÅR VIND ICKE INREDAS
(+0,0) GÄLLANDE GATUHÖJD AVSEDD ATT UTGÅ
+0.0 GATUHÖJD
I ANTAL VÅNINGAR
BYGGNADSHÖJD
TAKS LUTNINGSVINKEL I GRADER

Tillhör byggnadsnämndens i Örnsköldsviks kommun beslut den 25/3 1976 § 271 betygas.
I tjänsten:
GunMarie Berggren

Den 31/5 1976 § 234 blev detta förslag till stadsplan antaget av kommunfullmäktige i Örnsköldsviks kommun, betygas.
I tjänsten:
Ingemar Bodin

1976-09-16 fastställde länsstyrelsen i Västernorrlands län denna stadsplan. Beslutet har vunnit laga kraft.
Härnösand 1976-10-13
genom
Majlis Olsson

GRUNDKARTA UPPRÄTTAD I JUNI 1975 AV TF STADSINGENJÖR ANN-KATRINE HELLSTRÖM OCH MÄTNINGSINGENJÖR ARNE SANDGREN

DOMSJÖ SKOLA

SJÄLEVADS SOCKEN
ÖRNSKÖLDSVIKS KOMMUN

FÖRSLAG TILL STADSPLAN
STADSPLANEKARTA SKALA 1:2000

ÖRNSKÖLDSVIK 1976-01-22

NILS LINDGREN
STADSARKITEKT

NILS JOHANSSON
STADSPLANEINGENJÖR

Kopians likhet med originalet bestyrkes:
GunMarie Berggren

ÖRNSKÖLDSVIK 76.09.16 A