

BRED BYN

UPPRÄTTAT I JUNI 1956



REVIDERAD I JULI 1958

ARKITEKT SAR

KV. TJÅDERN.

Tillhör Kommunalfullmäktiges i
Anundsjö kommun beslut § 95/58
Martin Nyström
Kommunalfullmäktiges ordf.

År 1959 den 26 februari blev den å denna karta upptagna ändring i stadsplan av länsstyrelsen i Västernorrlands län godkänd, vilket beslut, vunnit laga kraft, betygar; Härnösand i landskansliet den 17.4.1959.
På tjänstens vägnar:
N. Hägglund

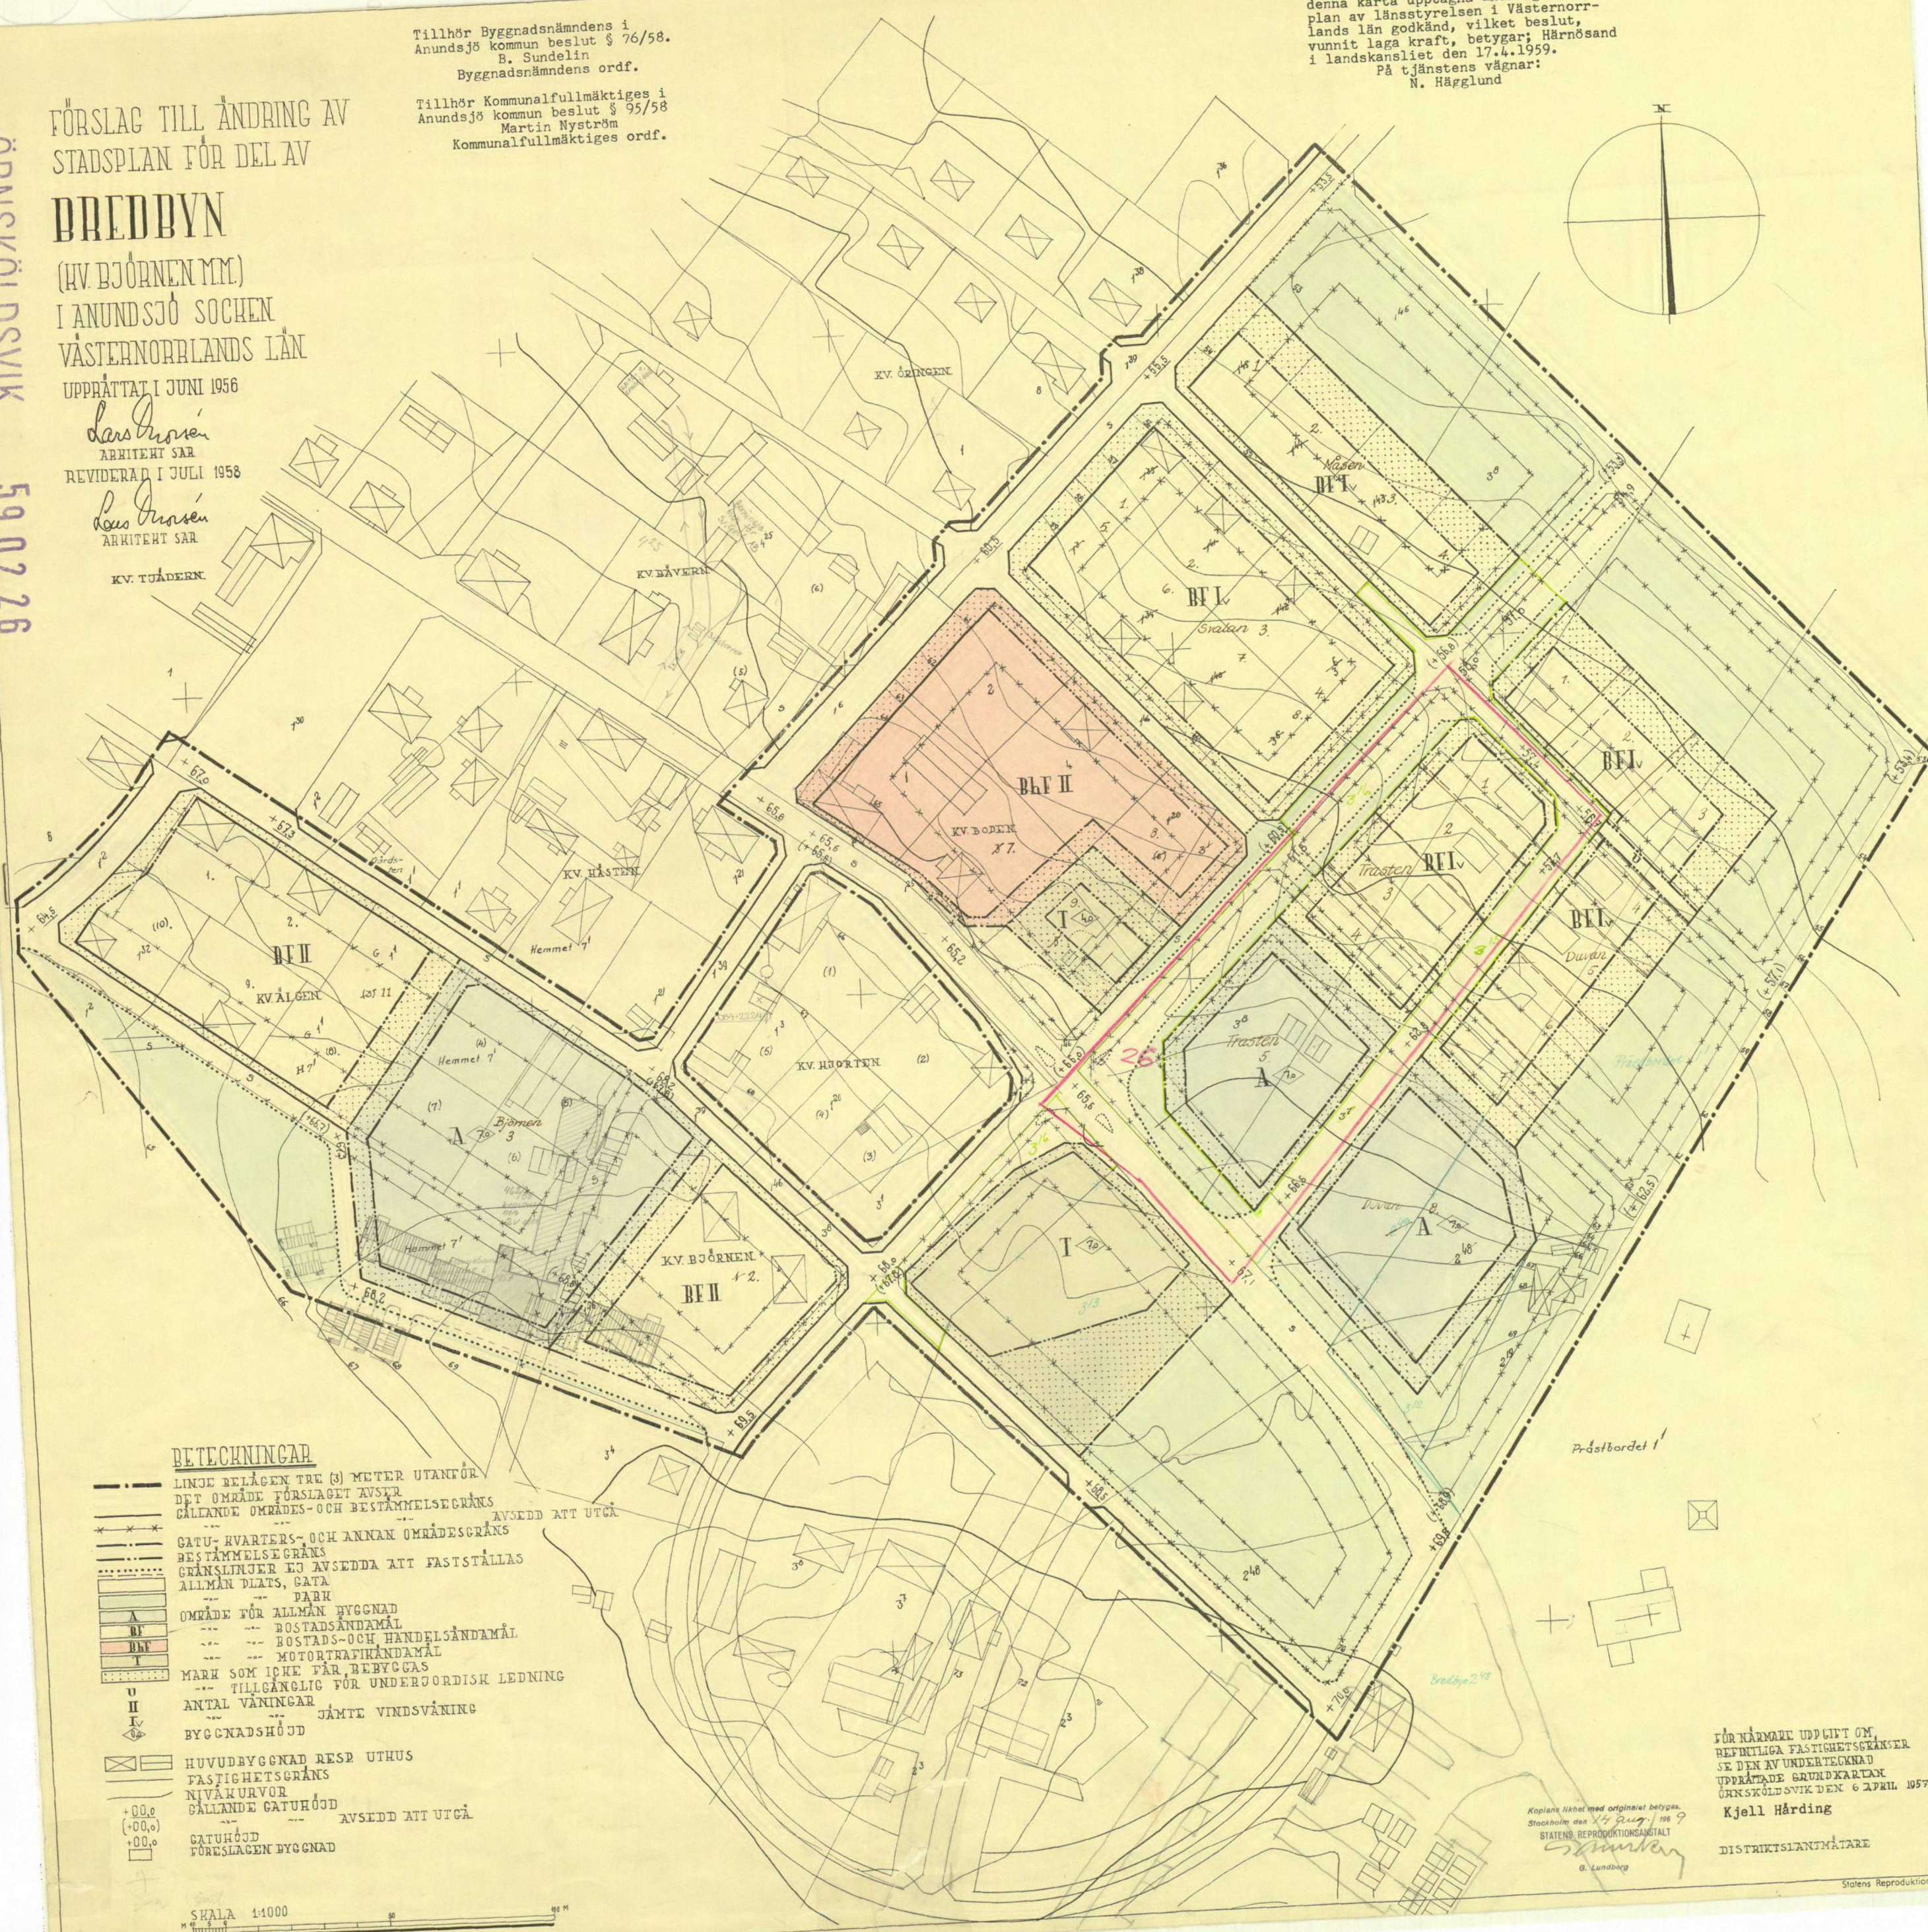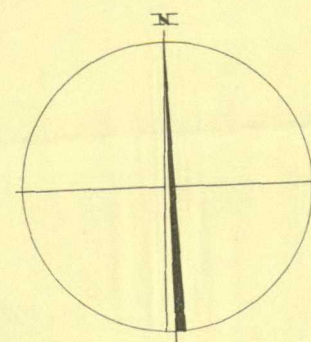

BETECKNINGAR

LINJE BELÄGEN TRE (3) METER UTANFÖR
 DET OMRÅDE FÖRSLAGAT AVSTR
 GÄLLANDE OMRÅDES- OCH BESTÄMMELSEGRÄNS
 AVSEDD ATT UTGÅ
 GATU- KVARTERS- OCH ANNAN OMRÅDESGRÄNS
 BESTÄMMELSEGRÄNS
 GRÄNSLINJER EJ AVSEDDA ATT FASTSTÄLLAS
 ALLMAN PLATS, GATA
 PARH
 OMRÅDE FÖR ALLMAN BYGGNAD
 BOSTADSÄNDAMÅL
 BOSTADS- OCH HANDELSÄNDAMÅL
 MOTORTRAFIKÄNDAMÅL
 MARK SOM ICKE FÅR BEBYGGAS
 TILLGÄNGLIG FÖR UNDERJORDISK LEDNING
 ANTAL VÄNINGAR
 JÄMTE VINDSVÅNING
 BYGGNADSHÖJD

HUVUDBYGGNAD RESP UTHUS
FASTIGHETSERÅNS
NIVÅHURVOR
GÄLLANDE GÄTURÖÖD
GÄTURÖÖD
FÖRESLAGEN BYGGNAD

SKALA 1:1000

FÖR NÄRMARE UPPLÖFT OM
BEFINTLIGA FASTIGHETSGRÄNSER
SE DEN AV UNDERTECKNAD
UPPRÄTTADE GRUNDKARTAN
ÖRNSKÖLD SVIK DEN 6 APRIL 1957
Kjell Hårding

DISTRIKTSANTMÄTARE

Kopiens likhet med originalet bekräftas.
Stockholm den 14 aug. 1959
STATENS REPRODUKTIONSANSTALT
G. Lundberg
G. Lundberg

Statens Reproduktionsanstalt 195