


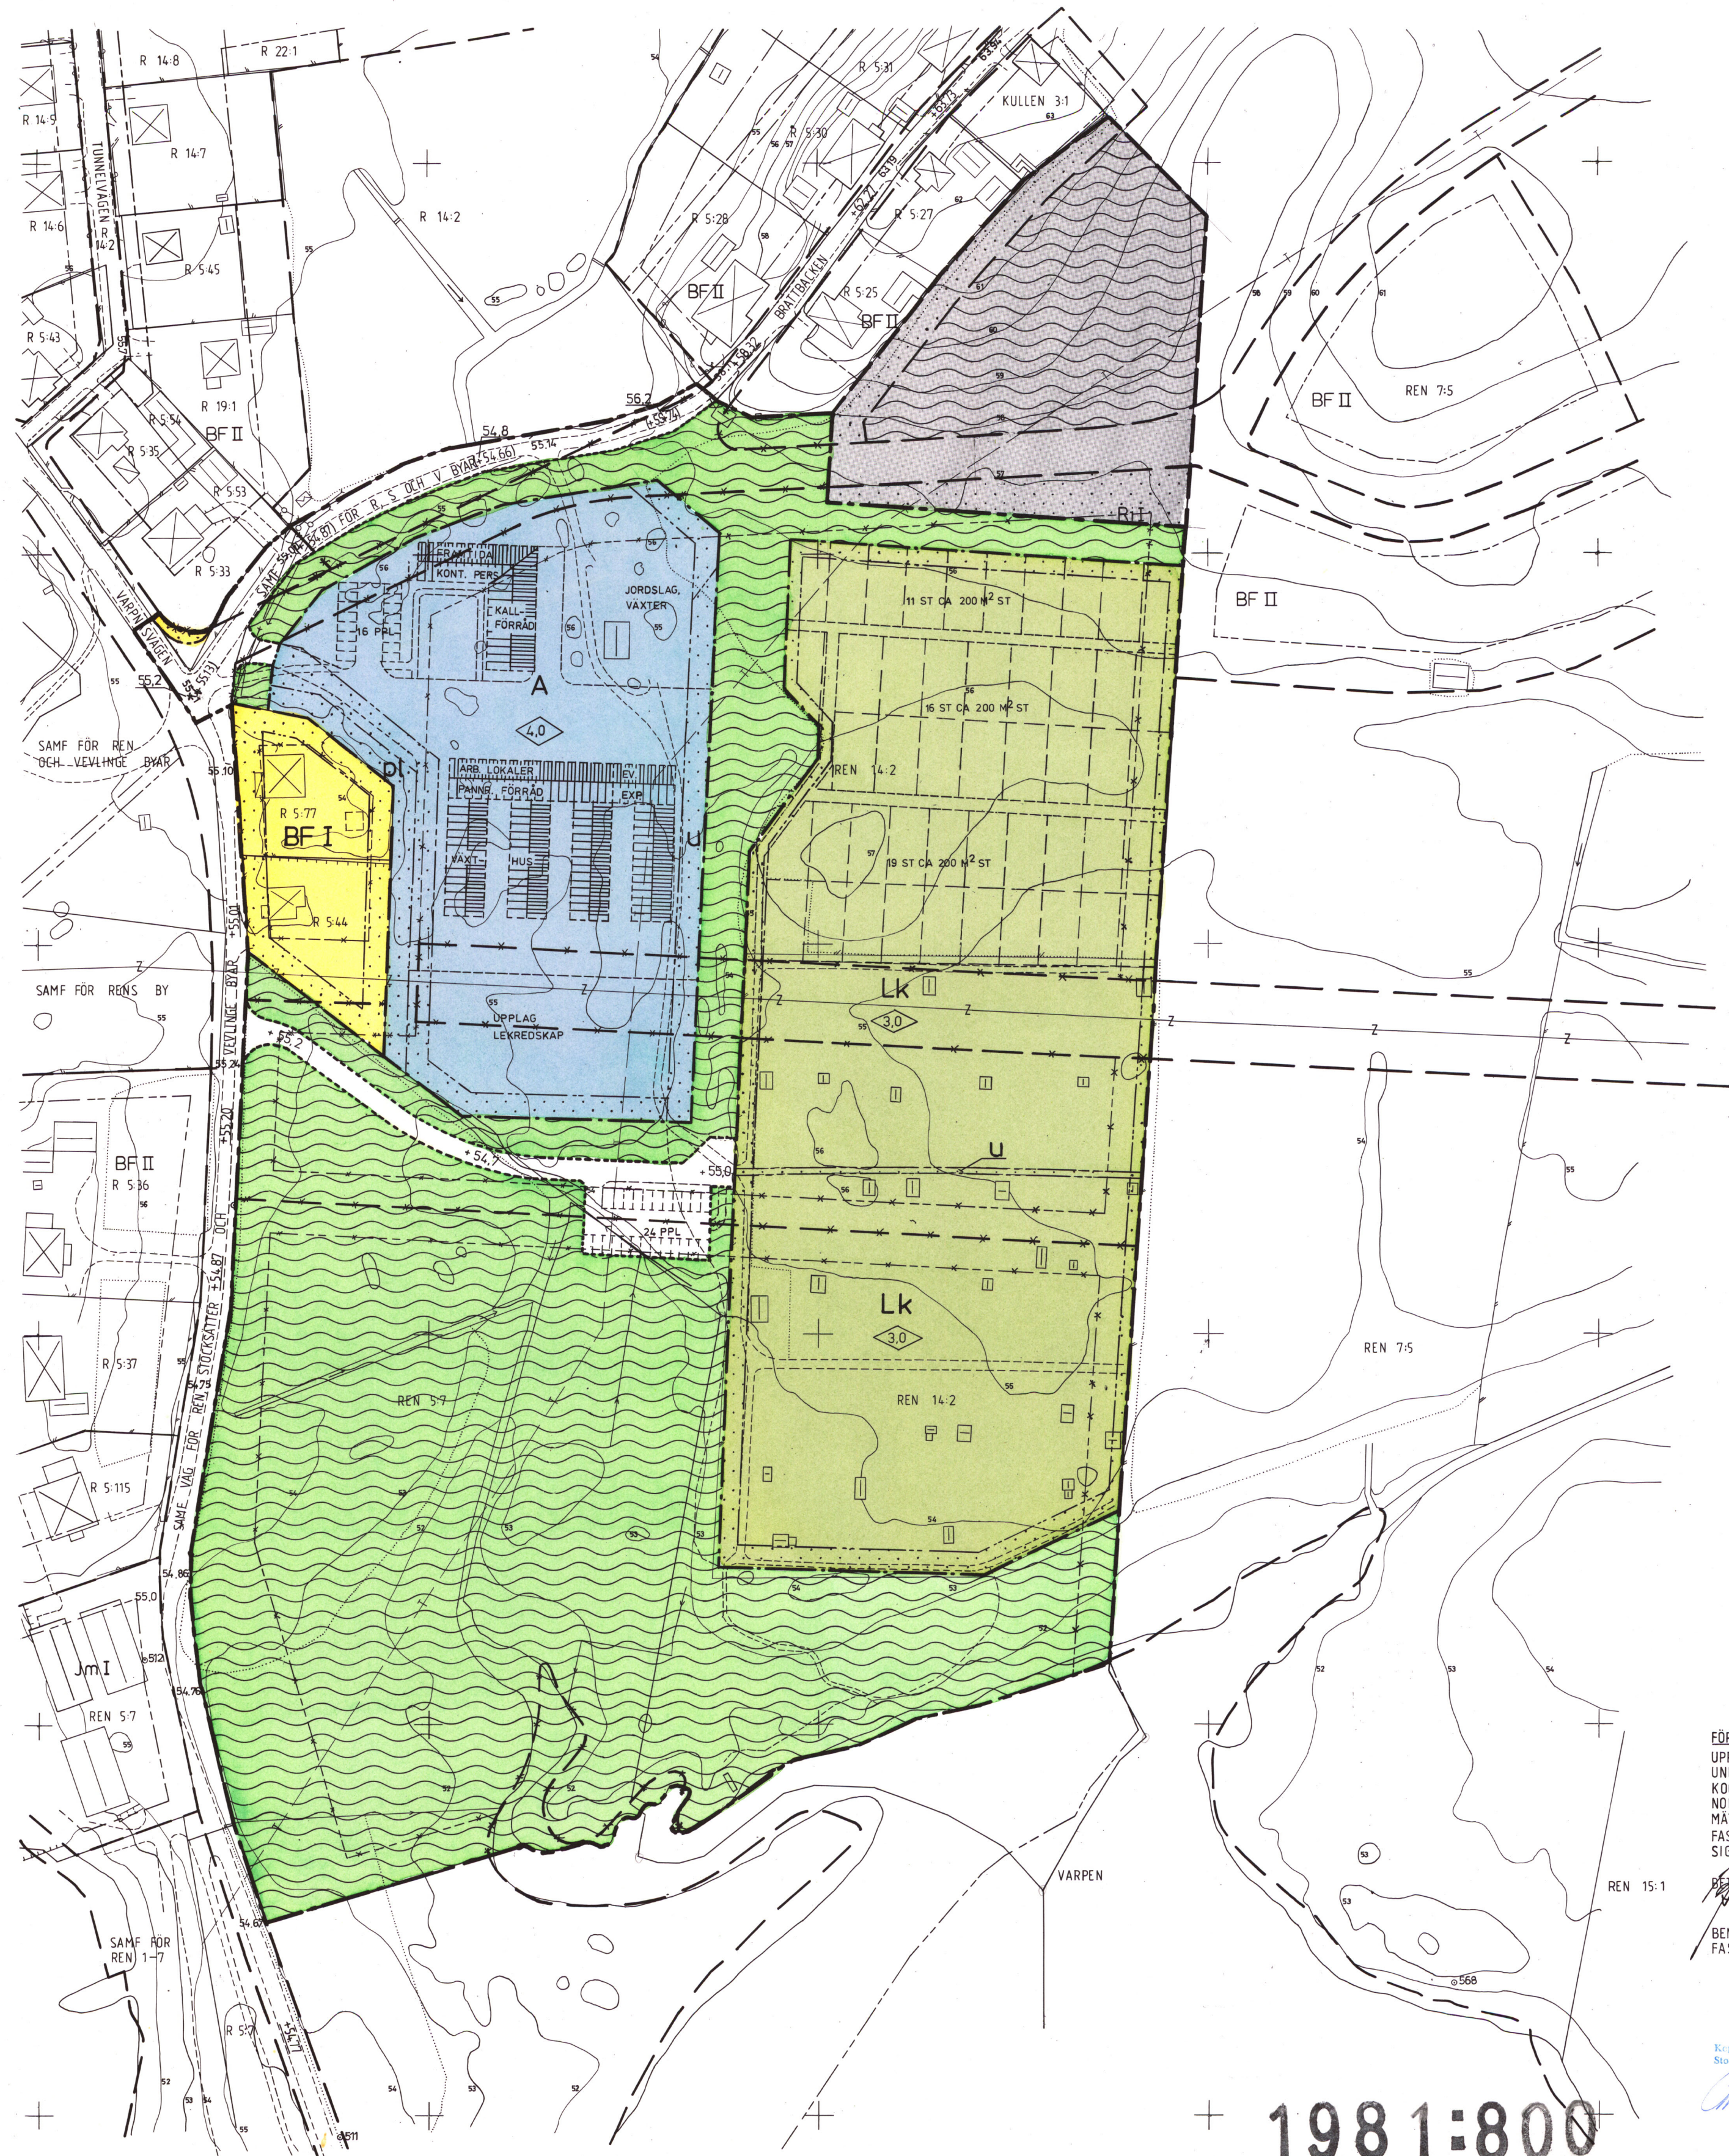

TILLHÖR KOMMUNFULLMÄKTIGES,
I BOLLNÄS KOMMUN, BESLUT
1980 09 29, § 240/80
BETYGAR I TJÄNSTEN

Walter Sahloqvist
WALTER SAHLOQVIST
SEKRETERARE

Genom beslut den 30 juni 1981,
som vunnit laga kraft, har
länsstyrelsen i Gävleborgs län
fastställt på denna karta an-
given stadsplan
Lars-Ake Forsström

FÖRSLAG TILL STADSPLAN FÖR FASTIGHETEN REN 14:2 M FL SAMT UPPHÄVANDE AV BYGGNADSPÅN FÖR DEL AV FASTIGHETEN REN 14:2 I BOLLNÄS TÄTORT OCH KOMMUN, GÄVLEBORGS LÄN.

UPPRÄTTAT PÅ STADSARKITEKTKONTORETS PLANAVDELNING


Mats Ökvist
MATS ÖKVIST
PLANARKITEKT

Göran Göransson
GÖRAN GÖRANSSON
PLANINGENJÖR

BOLLNÄS I APRIL 1980

Gunnar Hallberg
GUNNAR HALLBERG
STADSARKITEKT

SKALA 1:1000

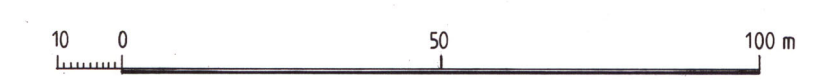

BETECKNINGAR GRUNDKARTAN

- FASTIGHETSGRÄNS
- GÄLLANDE KVARTERS- ELLER ANNAN OMRÅDESGRÄNS ENLIGT DETALJPLAN
- GÄLLANDE BESTÄMMELESGRÄNS ENLIGT DETALJPLAN
- BYGGNAD, KARTERAD EFTER TAKKONTUREN
- TRANSFORMATORBYGGNAD
- SKARMTAK
- STAKET
- ÄGOSLAGSGRÄNS
- HACK
- STÖDHUR
- HÖGSPÄNNINGSLEDNING
- TELEKABEL UNDER MARKYTAN
- VÄG
- GÄNGSTIG
- VATTENLEDNING UNDER MARKYTAN
- AVLOPPSLEDNING UNDER MARKYTAN MED NEDSTIGNINGSBRUNN
- DIKE
- STRÄNDLINJE
- FASTSTÄLLD HÖJD PÅ VÄG
- FOTOGRAFMETRISKT AVVÄGD HÖJD
- NIVÅKURVOR
- POLYGONPUNKT RESP. RUTNÄTSPUNKT
- 14:2
- FASTIGHETSBETECKNING

STADSPLANEKARTAN GRÄNSBETECKNINGAR

- STADSPLANEGRÄNS
- GÄLLANDE OMRÅDESGRÄNS AVSEDD ATT BEHÅLLAS
- GÄLLANDE OMRÅDESGRÄNS AVSEDD ATT UTGÅ
- GÄLLANDE BESTÄMMELESGRÄNS AVSEDD ATT UTGÅ
- OMRÅDESGRÄNS
- OMRÅDESGRÄNS FRÅN VILKEN MINORE AVVIKELSER I VISSA FALL FÅR GÖRAS
- BESTÄMMELESGRÄNS

OMRÅDESBETECKNINGAR

- ALLMÄN PLATS
- GATA
- PARK ELLER PLANTERING

- BYGGNADSKVARTER
- ALLMÄN ANDAMÅL
- BOSTÄDER
- KOLONTRÄDGÅRD

ÖVRIGA BETECKNINGAR AVSEDDA ATT FASTSTÄLLAS

- MARK SOM INTE FÅR BEBYGGAS
- SKYDDSBÄLTE
- LEDNINGSMARK
- GÄLLANDE GATUHÖJD
- GÄLLANDE GATUHÖJD AVSEDD ATT UTGÅ
- GATUHÖJD
- FRISTÄENDE HUS
- ANTAL VÄNINGAR
- BYGGNADS HÖJD

ILLUSTRATIONER

- ILLUSTRATIONSLINJER
- ILLUSTRERADE BYGGNADER

BYGGNADSPANEKARTAN GRÄNSBETECKNINGAR

- GRÄNS FÖR OMRÅDE INOM VILKET BYGGNADSPÅN AVSES ATT UPPHÄVAS
- GÄLLANDE OMRÅDESGRÄNS
- GÄLLANDE BESTÄMMELESGRÄNS

OMRÅDESBETECKNINGAR

- ALLMÄN PLATS
- VÄGMARK
- PARK ELLER PLANTERING

- SPECIALOMRÅDEN
- IDROTTSANDAMÅL

ÖVRIGA FASTSTÄLLDA BETECKNINGAR

- MARK SOM INTE FÅR BEBYGGAS
- ANTAL VÄNINGAR

ILLUSTRATION

- OMRÅDE DÄR BYGGNADSPÅN AVSES ATT UPPHÄVAS

FÖR GRUNDKARTAN GÄLLER:
UPPRÄTTAD PÅ FOTOGRAFMETRISKT
UNDERLAG I FEBR. 1980
KOORDINATSYSTEM: 25 GON W 1938
NOLLPLAN: RH 00
MÄTKLASS: II
FASTIGHETSREDOVISNINGEN HÄNFÖR
SIG TILL 1980-03-31.

BETYGAR I TJÄNSTEN
Bengt Grenholm
BENGT GRENHOLM
FASTIGHETSCHEF

Kopierat från originalen betygat.
Stockholm den 25.9.1981
Libertus
C. Sjögren

1981:800