Detaljplan för korsningen vid Lasarettsvägen/ Björkhamregatan

Bollnäs tätort och kommun, Gävleborgs län

Upprättad på samhällsbyggnadskontoret, plan i februari 2001

Göran Göransson
planingenjör

BETECKNINGAR PÅ GRUNDKARTAN


- Traktgräns resp fastighetsgräns
- Fastighetsgräns
- Gällande användningsgräns ej sammanfallande med fastighetsgräns
- Gällande användningsgräns sammanfallande med fastighetsgräns
- Gällande egenskapsgräns
- Bostadshus, uthus och skärmtak ritad efter takkontur
- Bostadshus och uthus ritad efter husliv, trappa
- Byggnad i allmänhet
- Staket resp häck
- Stödmur resp ägoslag
- Slänt
- Asfaltskant, vägkant resp järnväg
- Lövträd resp barrträd
- Buske resp belysningsstolpe
- Avloppsledning med nedstigningsbrunn
- Vattenledning
- Teleledning i mark
- Elledning i mark
- Fjärrvärme i mark
- Nivåkurvor
- +00.0 Fastställd höjd på gatan
- +00.0 Fotogrammetriskt avvägd höjd
- Polygonpunkt resp rutnätspunkt
- SÄVSBERG Traktnamn
- 2:3 5 Registernummer

Grundkartan upprättad genom kompl av primärkartan 2001-02.
Fastighetsredovisning aktuell 2001-02-12
Koordinatsystem: 2.5 GON W 1938
Höjdsystem: RH 00
Mätklass: II

Inge Pettersson
Mätningsingenjör

Gunn-Britt Olsson
Karttekniker

Kopians likhet med originalet bevittnas.
Falun den 01-08-09
ReproTeknik

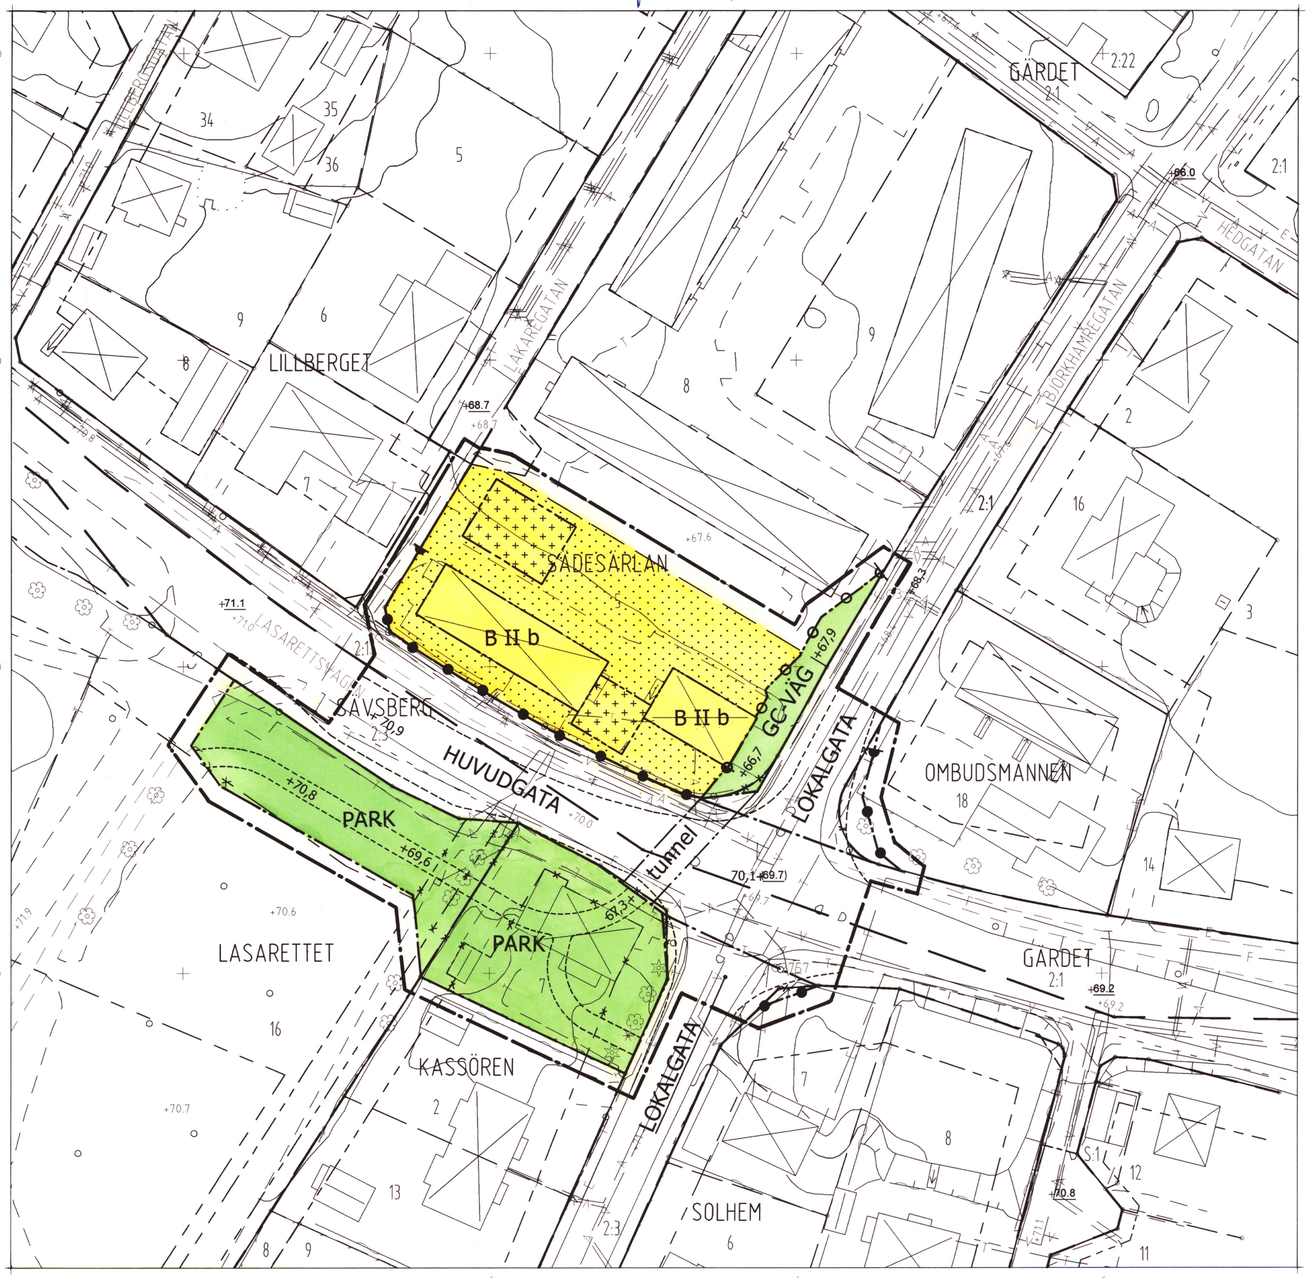

Skala 1:500
0 10 20 30 40 50 meter

Norr

Plankarta

Planbestämmelser

Följande gäller inom områden med nedanstående beteckningar. Bestämmelser utan beteckningar gäller inom hela planområdet. Endast angiven användning är tillåten.

GRÄNSER

- Linje belägen 3 meter utanför planområdets gräns
- Användningsgräns
- Egenskapsgräns
- Utgående gränser

ANVÄNDNING AV MARK

Allmänna platser

- HUVUDGATA — Huvudgata
- LOKALGATA — Lokaltrafik
- PARK — Anlagd park
- GC-VÄG — Gång- och cykelväg

Kvartersmark

- B — Bostäder

UTFORMNING AV ALLMÄNNA PLATSER

- +00,0 (+00.0) — Föreskriven höjd över nollplanet resp utgående höjd
- tunnel — Gång- och cykeltunnel

BEGRÄNSNINGAR AV MARKENS BEBYGGANDE

- Marken får inte bebyggas
- Marken får endast bebyggas med uthus och garage

MARKENS ANORDNANDE

Utfart, stängsel

- Körbar utfart får inte anordnas
- Stängsel skall finnas

UTFORMNING

- II — Högsta antal våningar

STÖRNINGSSKYDD

- b — Bullernivån inomhus får inte överstiga 30 dB(a)

ADMINISTRATIVA BESTÄMMELSER

Genomförandetid

Genomförandetiden är 15 år från den dag planen vinner laga kraft


Upphävande av tomtindelningar

Tomtindelningarna upphör att gälla i de delar som berör nu aktuell detaljplan

ILLUSTRATION

- Illustrationslinje

Detaljplanen
- antogs av miljö- och byggnämnden 2001-05-07, § 50
- beslutet vann laga kraft 2001-06-07
- genomförandetid t o m 2016-06-07

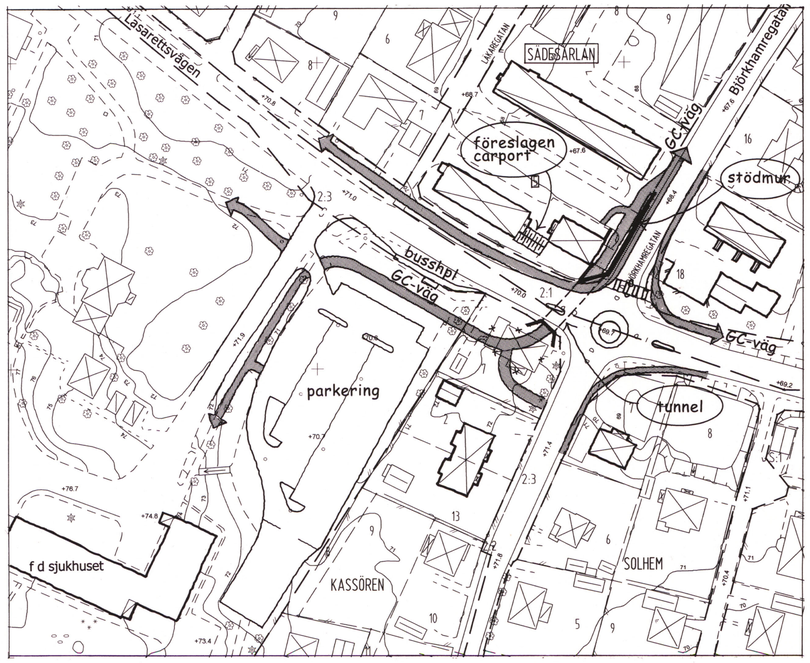

Skala 1:1000
0 25 50 75 100 meter

Norr

Illustration