


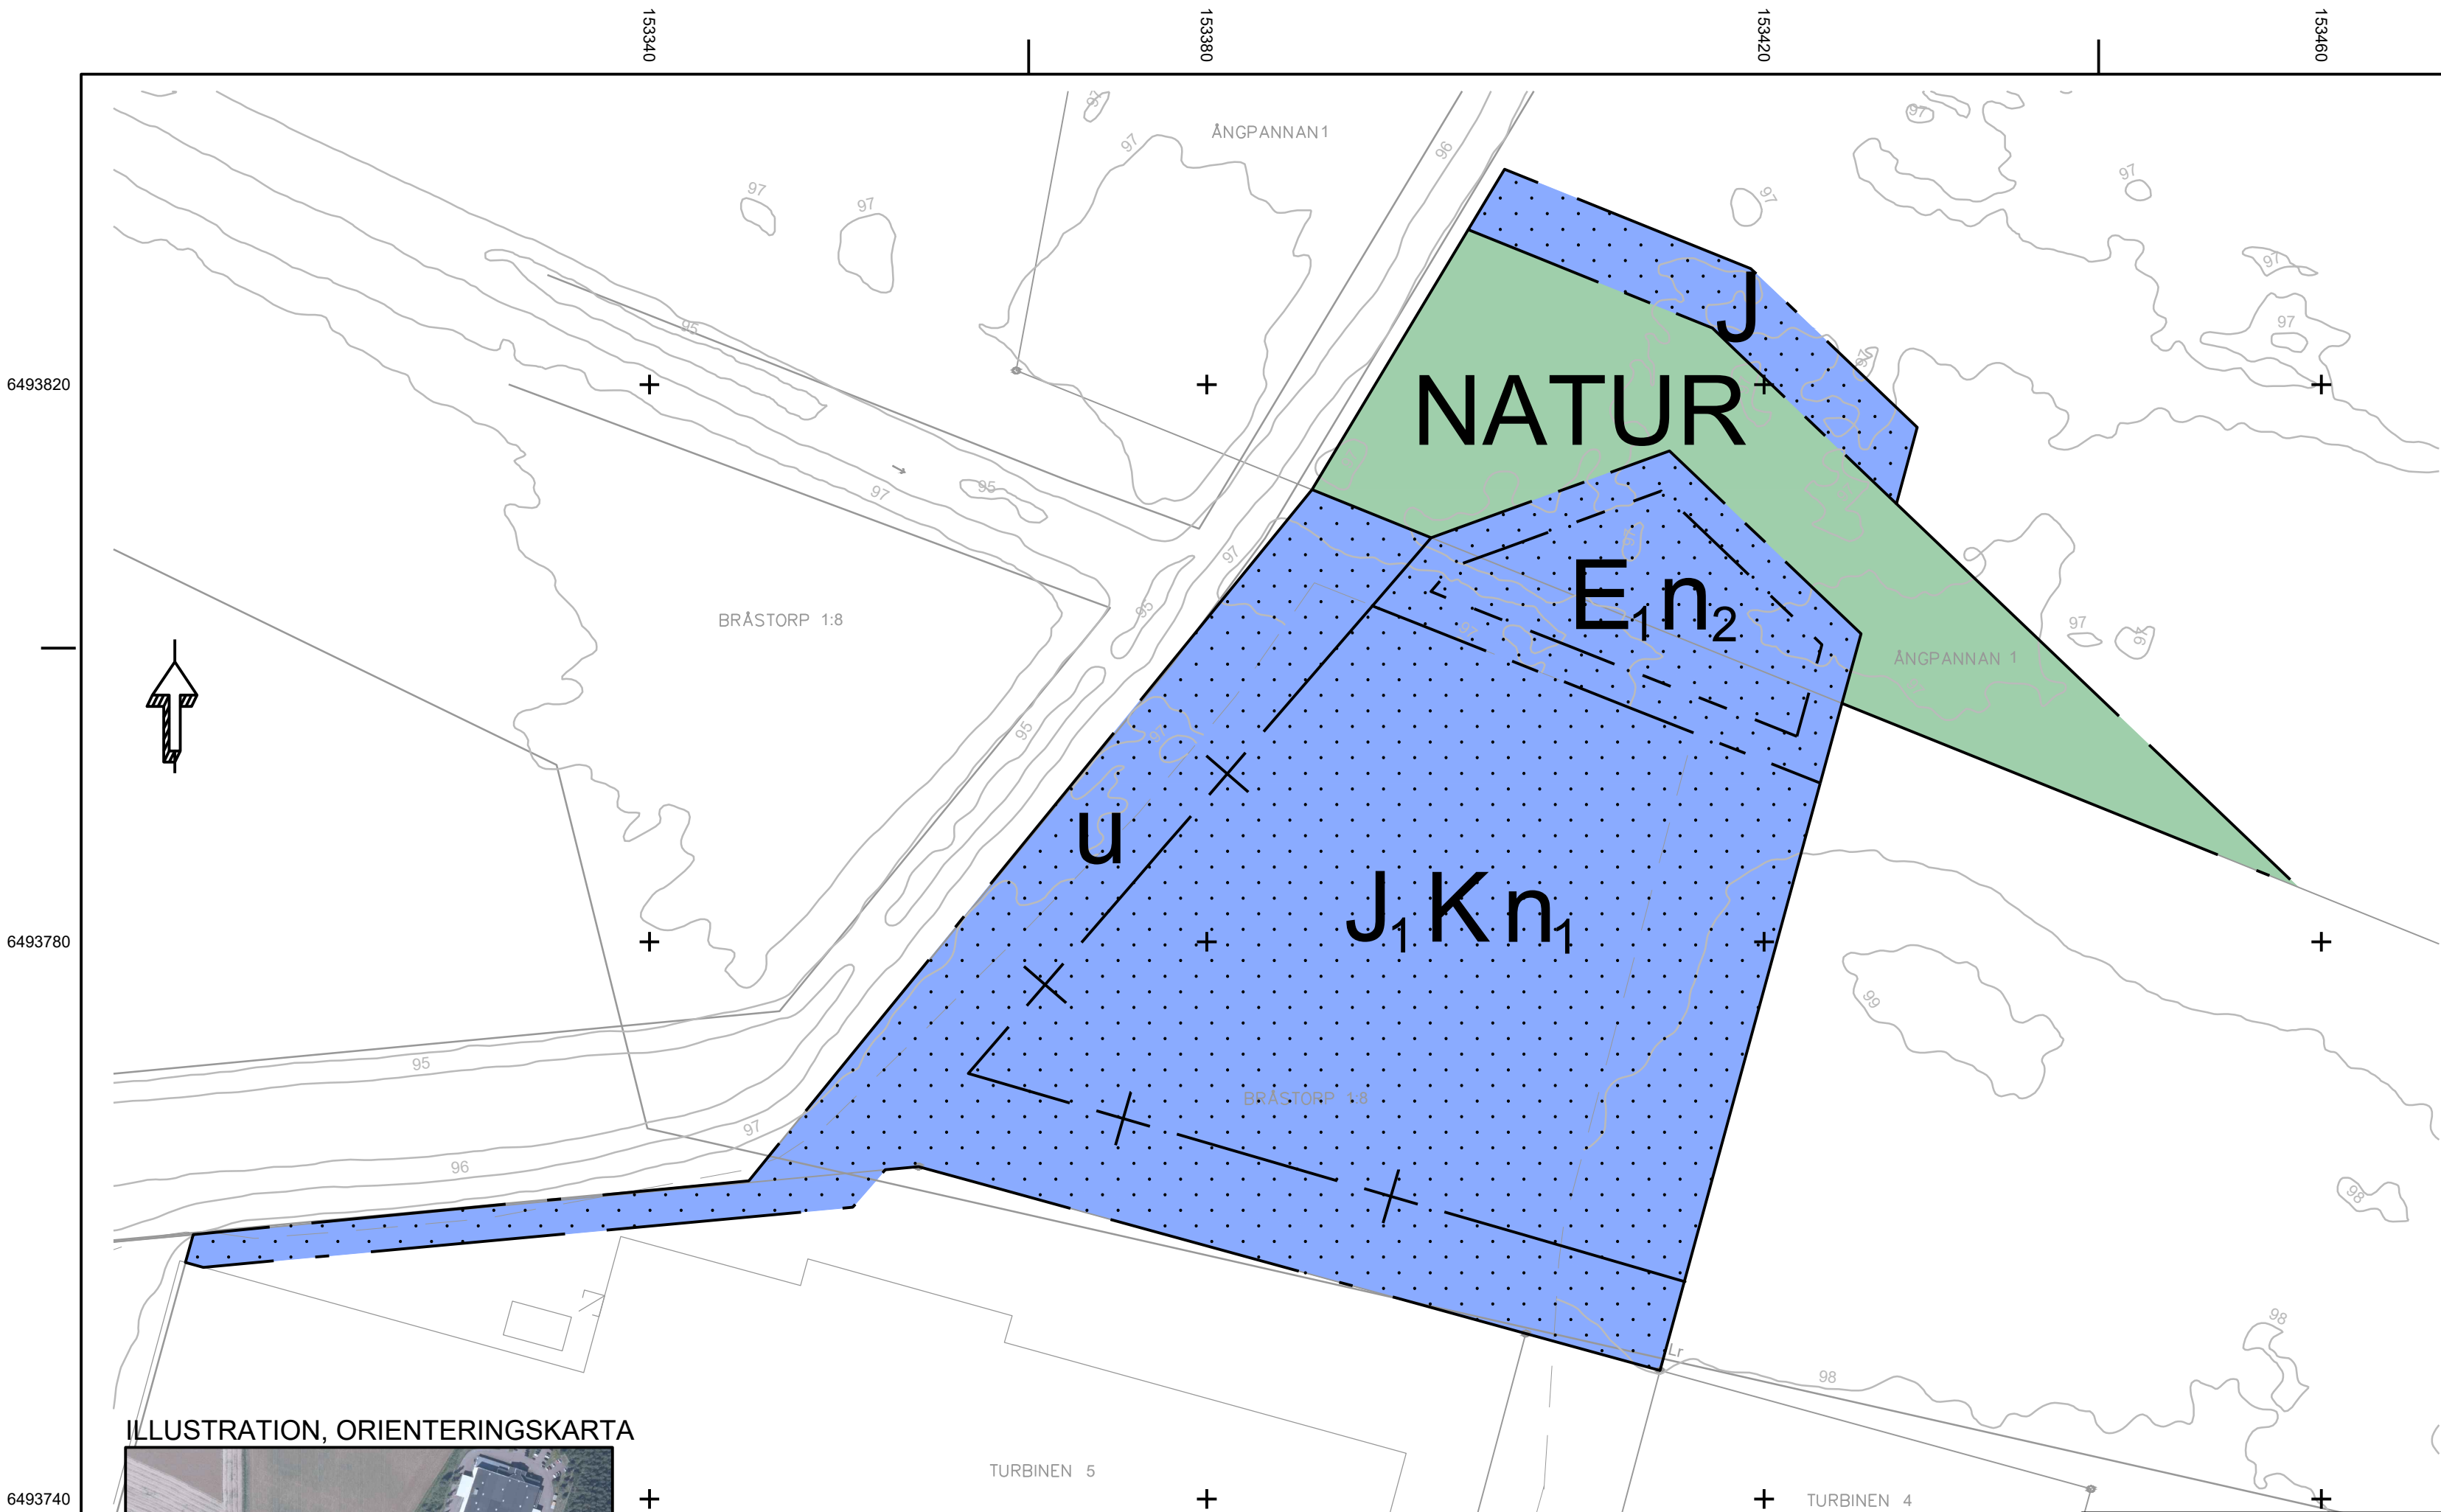

Grundkartans beteckningar

- Traktgräns, kvarterstraktgräns eller fastighetsgräns
- Rättigheter (punkt)
- Rättigheter (linje)
- Rättigheter (yta)

Byggnadssymboler

- Övrig byggnad
- Skärmtak
- Anläggning
- Väg/Cykelbana
- Strandlinje/Vattendrag
- Höjdkurvor 1m ekvidistans
- Stödmur/Kajkant
- Ägoslagsgräns
- Dike
- Slänt
- Gränspunkt, Trappa
- Ei/Teleskåp, Belysningsstolpe/Teleplint

GRUNDKARTA Format A2L

Upprättad 2020-10-26
Lantmäterienheten, Motala kommun

Mätklass II

Skala 1:400

Koordinatsystem plan SWEREF 99 15 00
höjd RH 2000

ILLUSTRATION, ORIENTERINGSKARTA



PLANBESTÄMMELSER

Följande gäller inom områden med nedanstående beteckningar. Endast angiven användning och utformning är tillåten. Där beteckning saknas gäller bestämmelsen inom hela planområdet.

GRÄNSBETECKNINGAR

- Planområdesgräns
- Användningsgräns
- Egenskapsgräns
- Administrativ gräns


ANVÄNDNING AV MARK OCH VATTEN

Allmän plats, 4 kap. 5 § 1 st 2 p.

NATUR Naturområde

Kvartermark, 4 kap. 5 § 1 st 3 p.

- E1 Dagvattendamm
- J Industri
- J1 Icke störande industri
- K Kontor

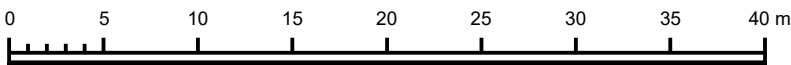

EGENSKAPSBESTÄMMELSER FÖR KVARTERSMARK

Bebyggandets omfattning

Marken får inte försees med byggnad, 4 kap. 11 § 1 st 1 p.

Markens anordnande och vegetation

Lastning, 4 kap. 13 § 1 st 1 p.

Marken är avsedd för dagvattendamm med minsta fördröjningsvolym på 80 m³ och största släntlutning 1:3, 4 kap. 10 §

ADMINISTRATIVA BESTÄMMELSER

Huvudmannaskap

Huvudmannaskapet är kommunalt för allmän plats, 4 kap. 7 §

Genomförandetid

Genomförandetiden är 5 år efter det att detaljplanen vunnit laga kraft, 4 kap. 21 §

Markreservat

u Markreservat för allmännyttiga underjordiska ledningar, 4 kap. 5 § 1 st 2 p.

Strandskydd

Strandskyddet är upphävt. Gäller inom kvartersmarken, 4 kap. 17 §

Skala 1:400 (A 2)

Till planen hör:	☒ Planbeskrivning	☒ Fastighetsförteckning
☐ Planprogram	☒ Undersökning om betydande miljöpåverkan	☐ Illustration
☒ Plankarta	☐ Förslag till granskningsutlåtande	☐
☒ Grundkarta	☒ Granskningsutlåtande	☐

Detaljplan för

Turbinen 5 m fl, Bergsätter

Motala kommun	Östergötlands län	Beslutsdatum	Instans
Antagandehandling		Samråd 2020-11-11	SBN
Samhällsbyggnadsförvaltningen, Plan- och byggenheten		Granskning	
Upprättad 2020-10-28	Reviderad 2021-11-24	Antagande 2022-03-16	SBN
		Laga kraft 2022-04-08	
 Lydia Svensson Planarkitekt		Anna Maria Häggblom Plankonsult, Tyréns	
		682	