



X=84400

HIMMERFJÄRDEN

X=84300
Lant A01175
Y=115100

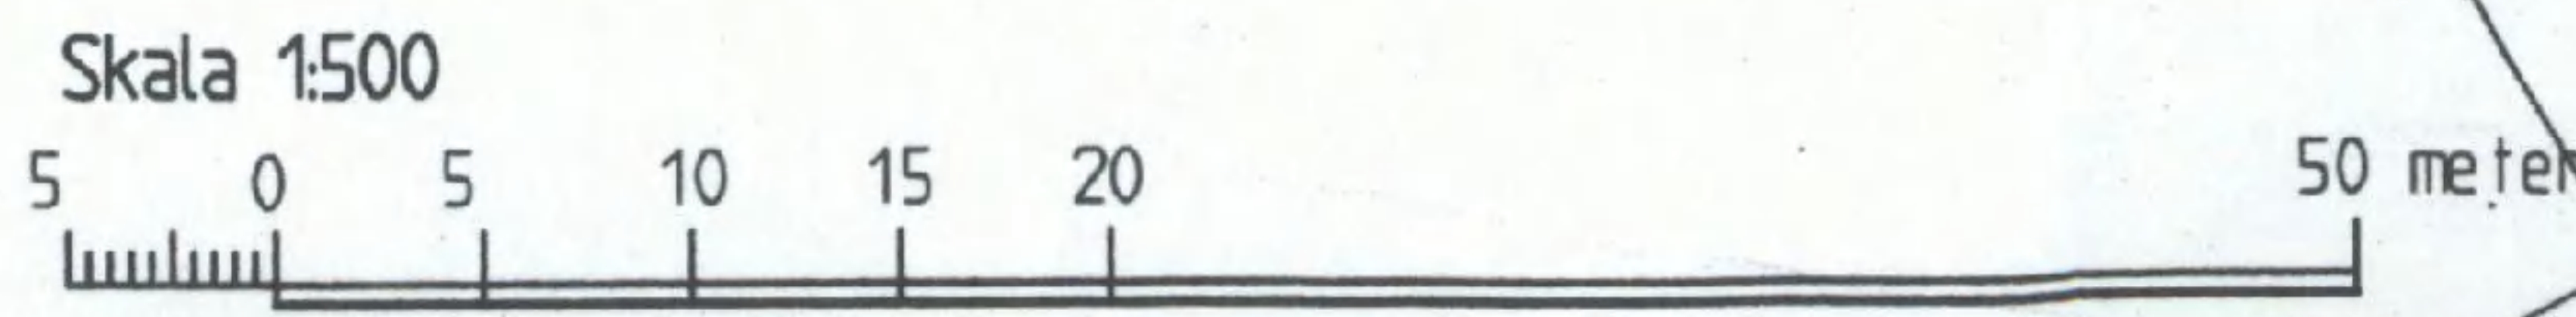

P 01017

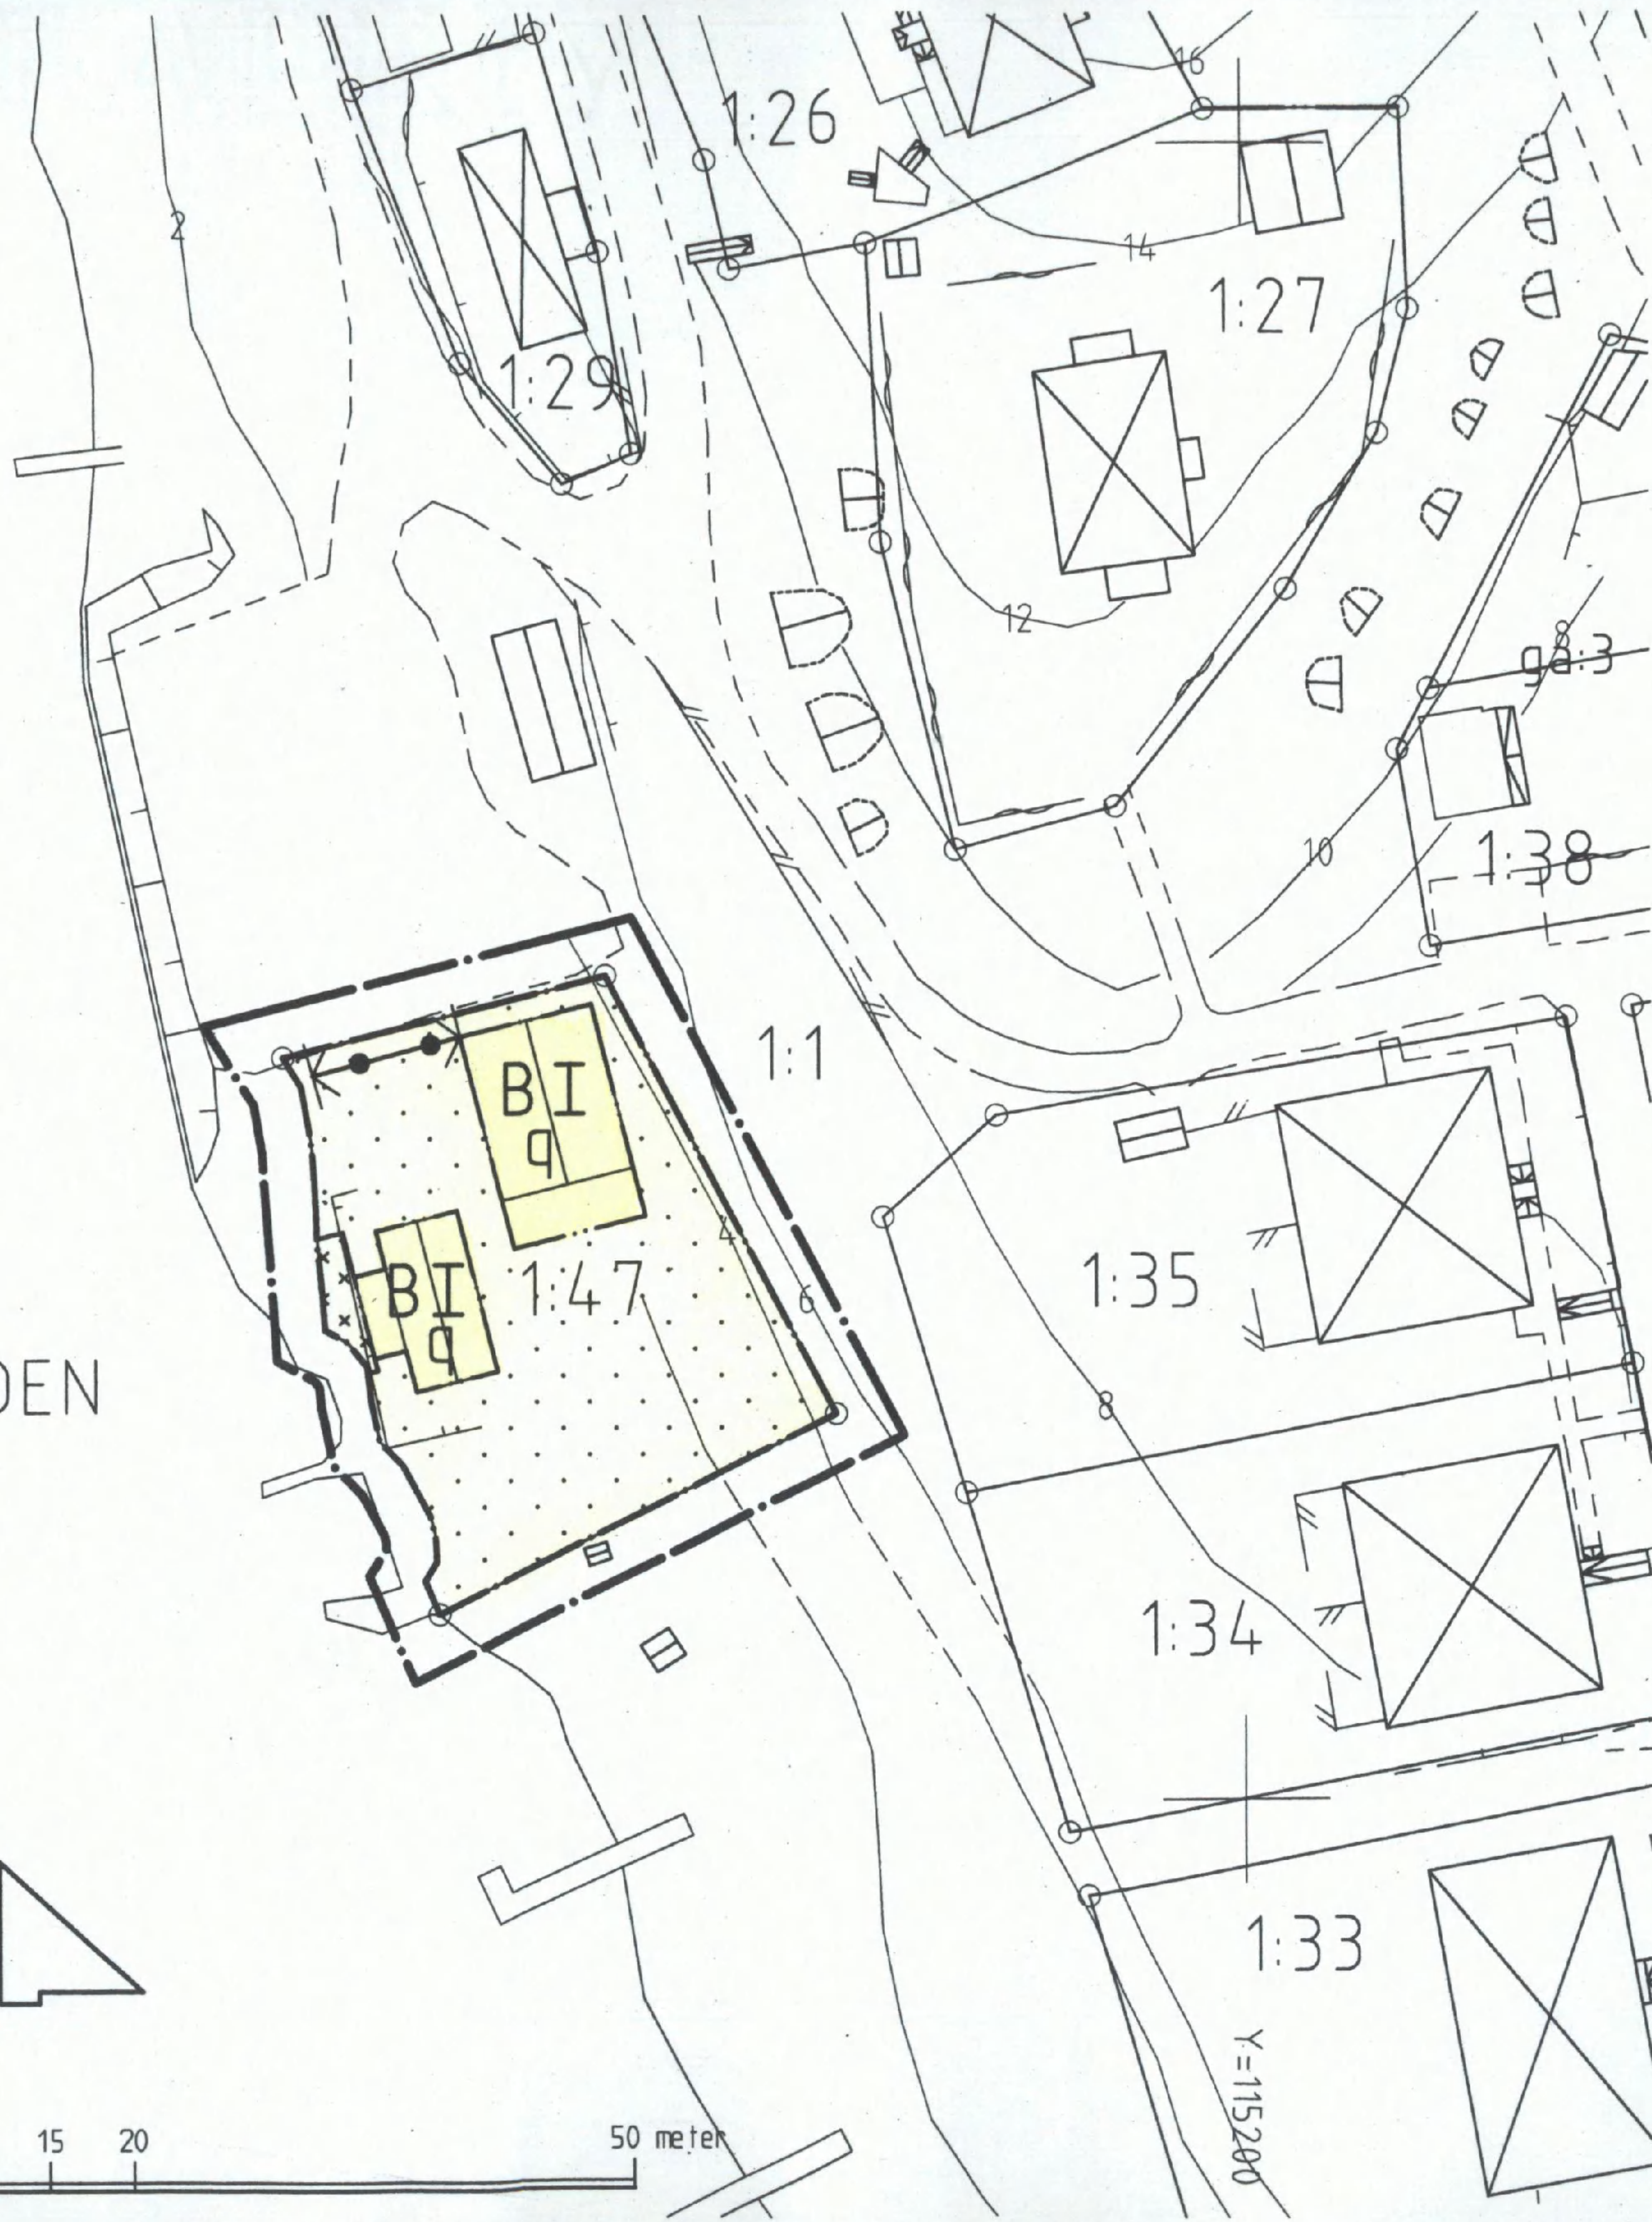

GRUNDKARTANS BETECKNINGAR

- Gränspunkt, inmätt eller beräknad
 - Fastighetsgräns
 - Annan gräns för område för servitut, ledningsrätt, nyttjanderätt, fornlämnning
 - Registernr för fastighet med kvartersnamn
 - Registernr för fastighet med traktanamn
 - Registernr för gemensamhetsanläggning
 - Byggnad i allmänhet
 - Bostadshus med takkontur resp hustiv
 - Uthus med takkontur resp hustiv
 - Skärmtak
 - Jordkällare
 - Trappa
 - Staket
 - Stödmur
 - Häck
 - Slätt
 - Väg
 - Höjdhöjningar (1 m ekvidistans)
 - Osäker höjdhöjning
- Koordinatsystem: Södertälje lokala
Höjdsystem: Södertälje höjdsystem 1900
Grundkarta med fastighetsredovisning upprättad 2001-11-23

Elba Löndahl Åkerman
Elba Löndahl Åkerman
lantmätare

PLANKARTA

GRÄNSBETECKNINGAR

- Linje på kartan ritad 3 m utanför planområdet
- Användningsgräns
- Egenskapsgräns

PLANBESTÄMMELSER

Endast nedan angiven användning och utformning är tillåten.
Bestämmelser utan beteckning på kartan gäller inom hela planområdet.

MARKANVÄNDNING

Kvartersmark

- B** Bostäder

BEGRÄNSNING AV MARKENS BEBYGGANDE

- Marken får inte bebyggas
- Marken får endast bebyggas med brygga av sten. (Återuppbyggnad av så kallad klappbrygga)

STÖRNINGSSKYDD

- Plank får uppföras till en högsta höjd av 1,80 meter.
- I** Högsta antal våningar, högsta tillåtna byggnadshöjd 4,5 meter. Vind får inte inredas.

Värdefull bebyggelse och miljö

- Q** Värdefull bebyggelse och miljö. Se beskrivningen.

ADMINISTRATIV BESTÄMMELSE

För planområdet är genomförandetiden femton (15) år räknat från och med dagen efter det att planen har vunnit laga kraft.

Detaljplan för fastigheten

OAXEN 1:47

(Tvättstugan)
inom HÖLÖ/MÖRKÖ i
SÖDERTÄLJE

Upprättad på Samhällsbyggnadskontoret
i Södertälje 2001-11-29

Lotta Lindstam
Lotta Lindstam
stadsarkitekt

ANTAGEN AV HÖLÖ-MÖRKÖ KOMMUNELSNÄMND
2002-01-31 § 4

PLANEN HAR VUNNIT LAGA KRAFT 2002-02-25

På tjänstens vägnar

Lotta Lindstam
Lotta Lindstam

0181K-P

Lotta Lindstam
Lotta Lindstam
arkitekt

1359 A/a