


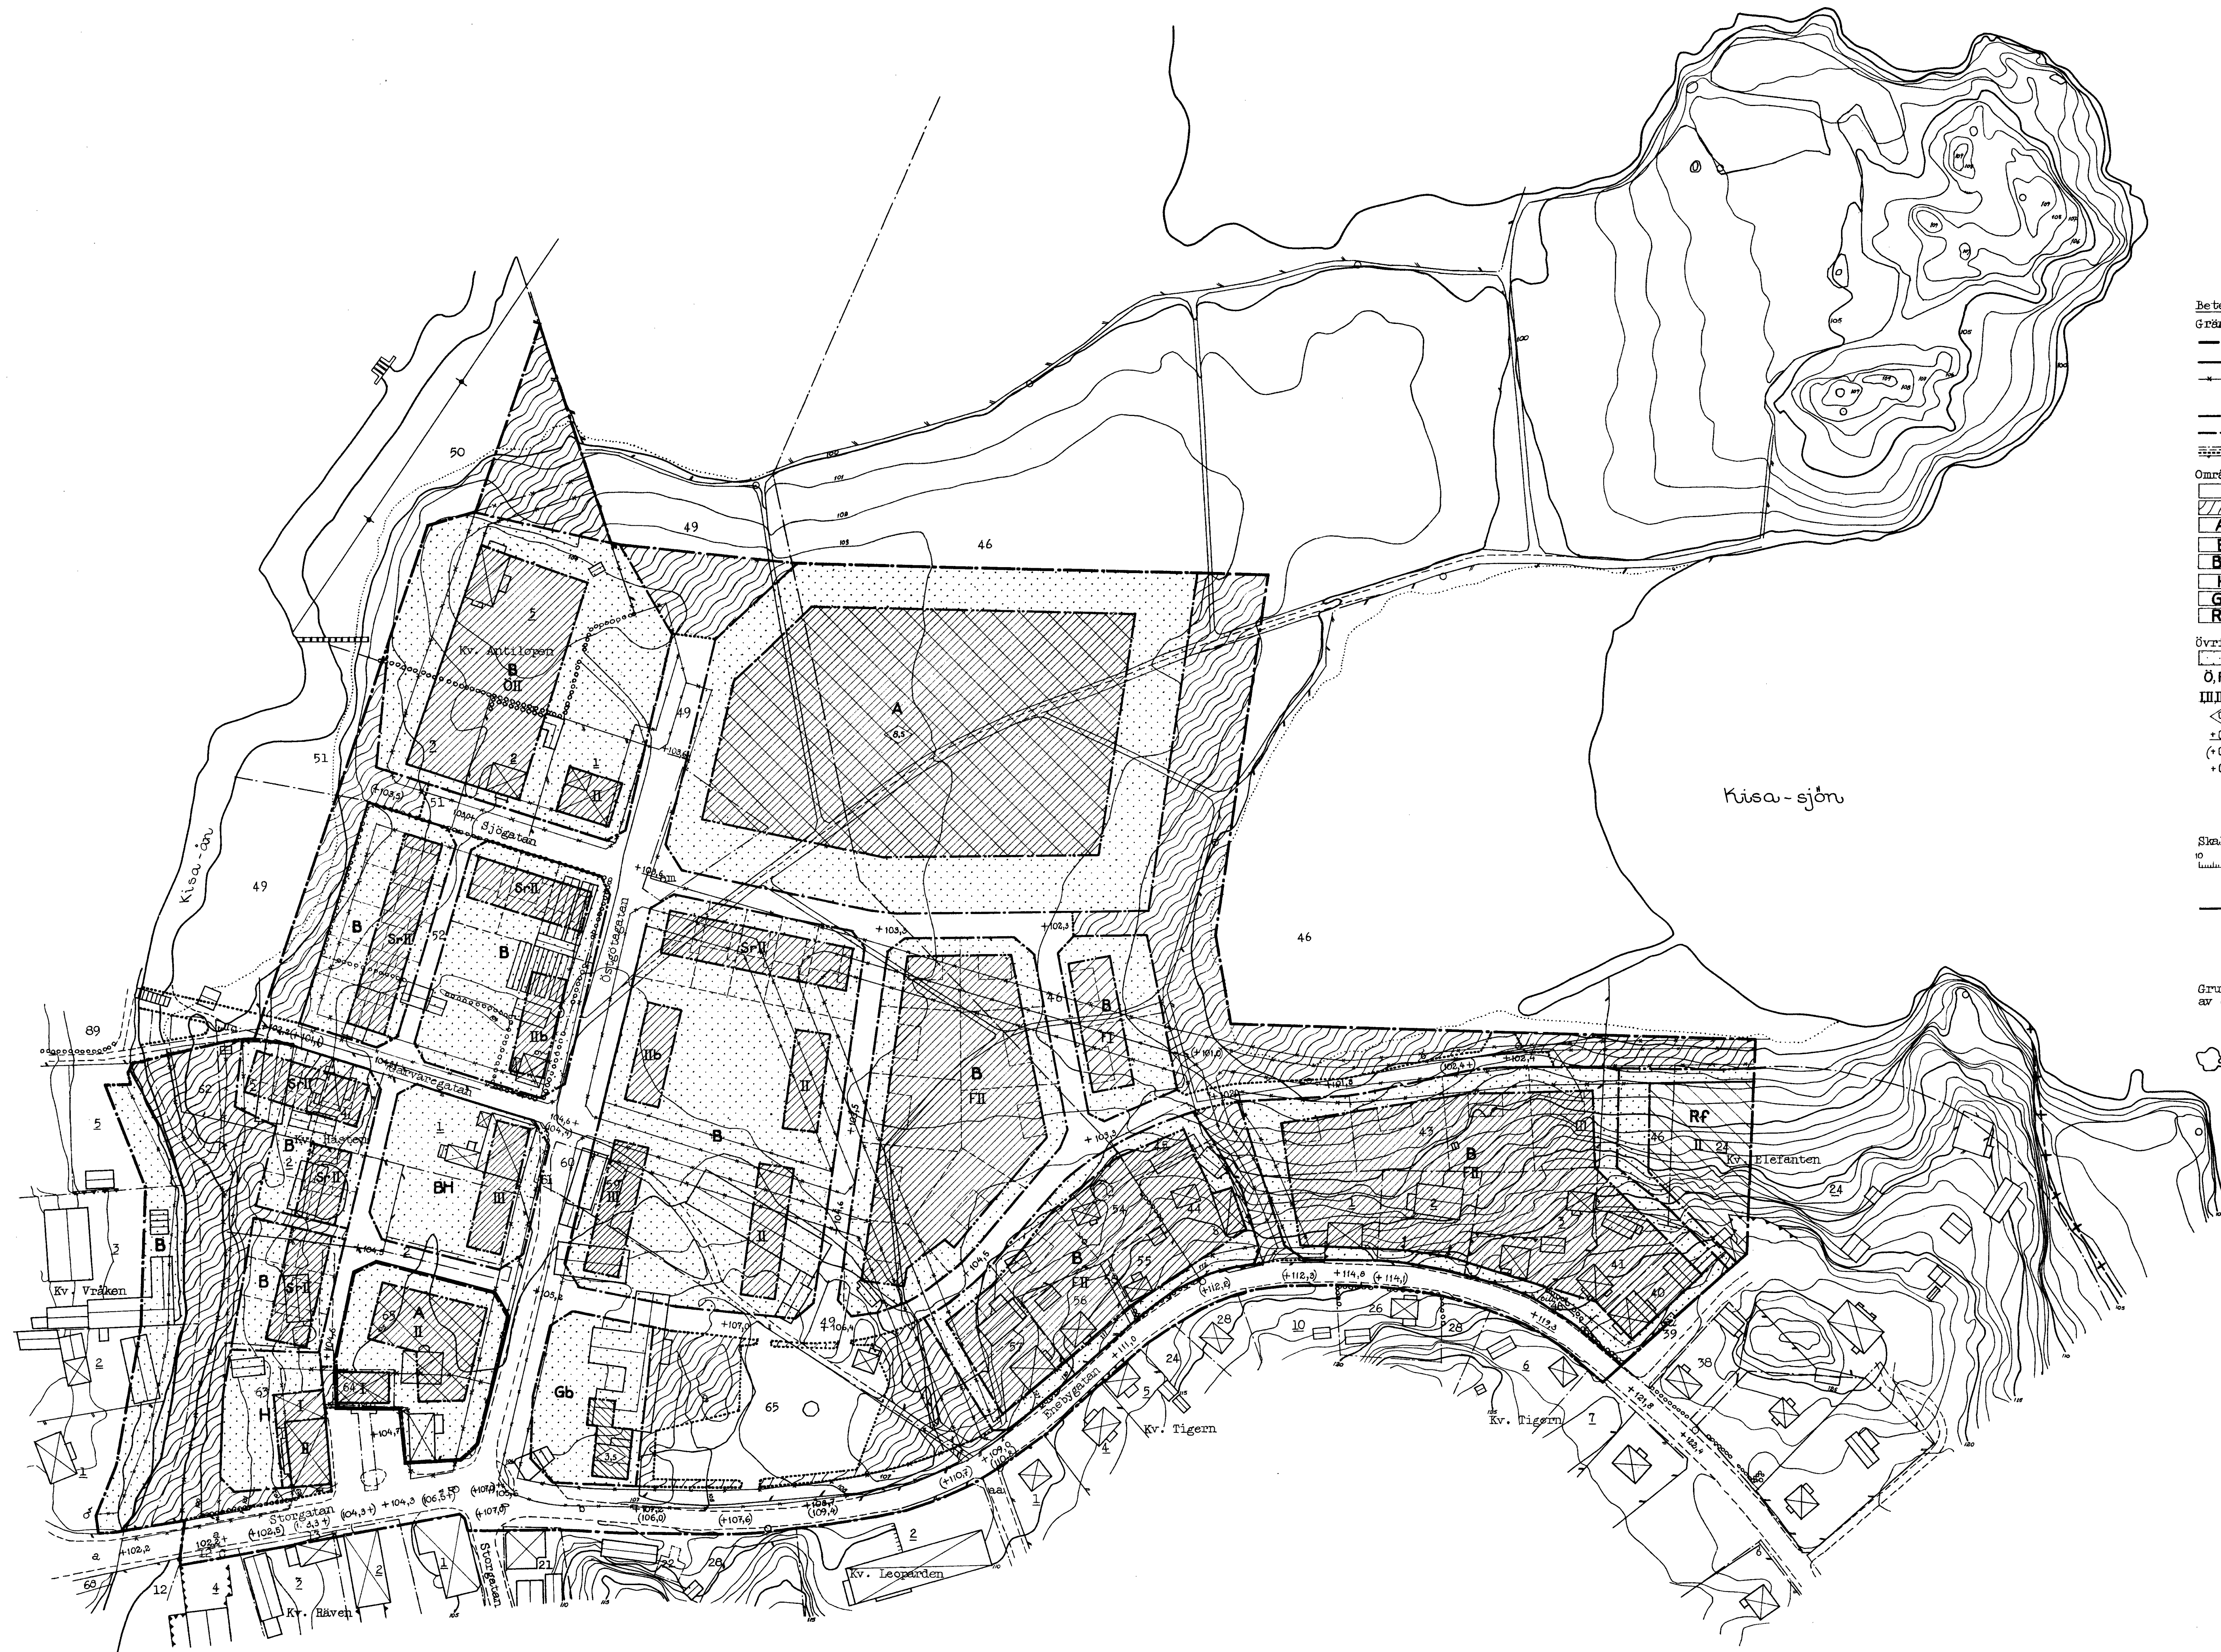

- Beteckningar**
- Gränser**
- Flängrens
 - Gällande områdes och bestämmelsegräns
 - avsedd att utgå
 - Områdesgräns
 - Bestämmelsegräns
 - Gränslinjer ej avsedda att fastställas
- Områden**
- Allmän plats, gata
 - park
 - A Rygnadskvarter, allmänt ändamål
 - B bostadsändamål
 - BH bostads- och handelsändamål
 - H handelsändamål
 - GB motorserviceändamål
 - RF forminnespark
- Övriga beteckningar**
- Mark som icke får bebyggas
 - Ö.F.Sr Rygnadssätt
 - III, II, I Antal våningar
 - Rygnadshöjd
 - Gällande gatuhöjd
 - avsedd att utgå
 - Gatuhöjd

Skala 1:1000

Gräns för i kommunalfullmäktiges beslut
avgivet under taget område.

Grundkartan upprättad år 1958
av distr. lantm. S. Hardmark

Tillhör kommunalfullmäktiges
beslut den 4-8 1961, 1962
byggnads-
kommunalfullmäktiges ordförande

Spärstrelsen i Östergötlands län har
den 24-8 1961 genom beslut, som varit
den kraft, förordnat detta förslag, be-
tygs i tjänsten. S. Hardmark
Kamrat 2-
best. avg.

Förslag till ändring och
utvidgning av stadsplanen
VÄSTRA KINDE
Kisa samhälle
Värgårdsområdet
Östergötlands län

Länssarkitektkontoret
i Östergötlands län
Linköping 10.10.1960
Karl Albert Larsson

Kaplanens arkitekt- och byggnadsbyrå
Stockholm den 10.10.1960
BASTEN, LUNDSTAM, LUNDSTAM
G. Lundberg