11 082-3625-74

STADSARKITEKTKONTORET
HALMSTAD
STADSPLAN NR. 536/1...

FÖRSLAG TILL STADSPLAN FÖR

KAMMERSLYCKAN
SNÖSTORP
HALMSTAD

UPPGJORT I MARS 1974

STADSPLANEKARTA

Halmstad den 20 mars 1974

Sagar Pålsbom
Stadsarkitekt

Alle Palm
Arkitekt

OMRÅDE SOM AV LÄNSSTYRELSEN UNDANTAGITS FRÅN FASTSTÄLLELSE

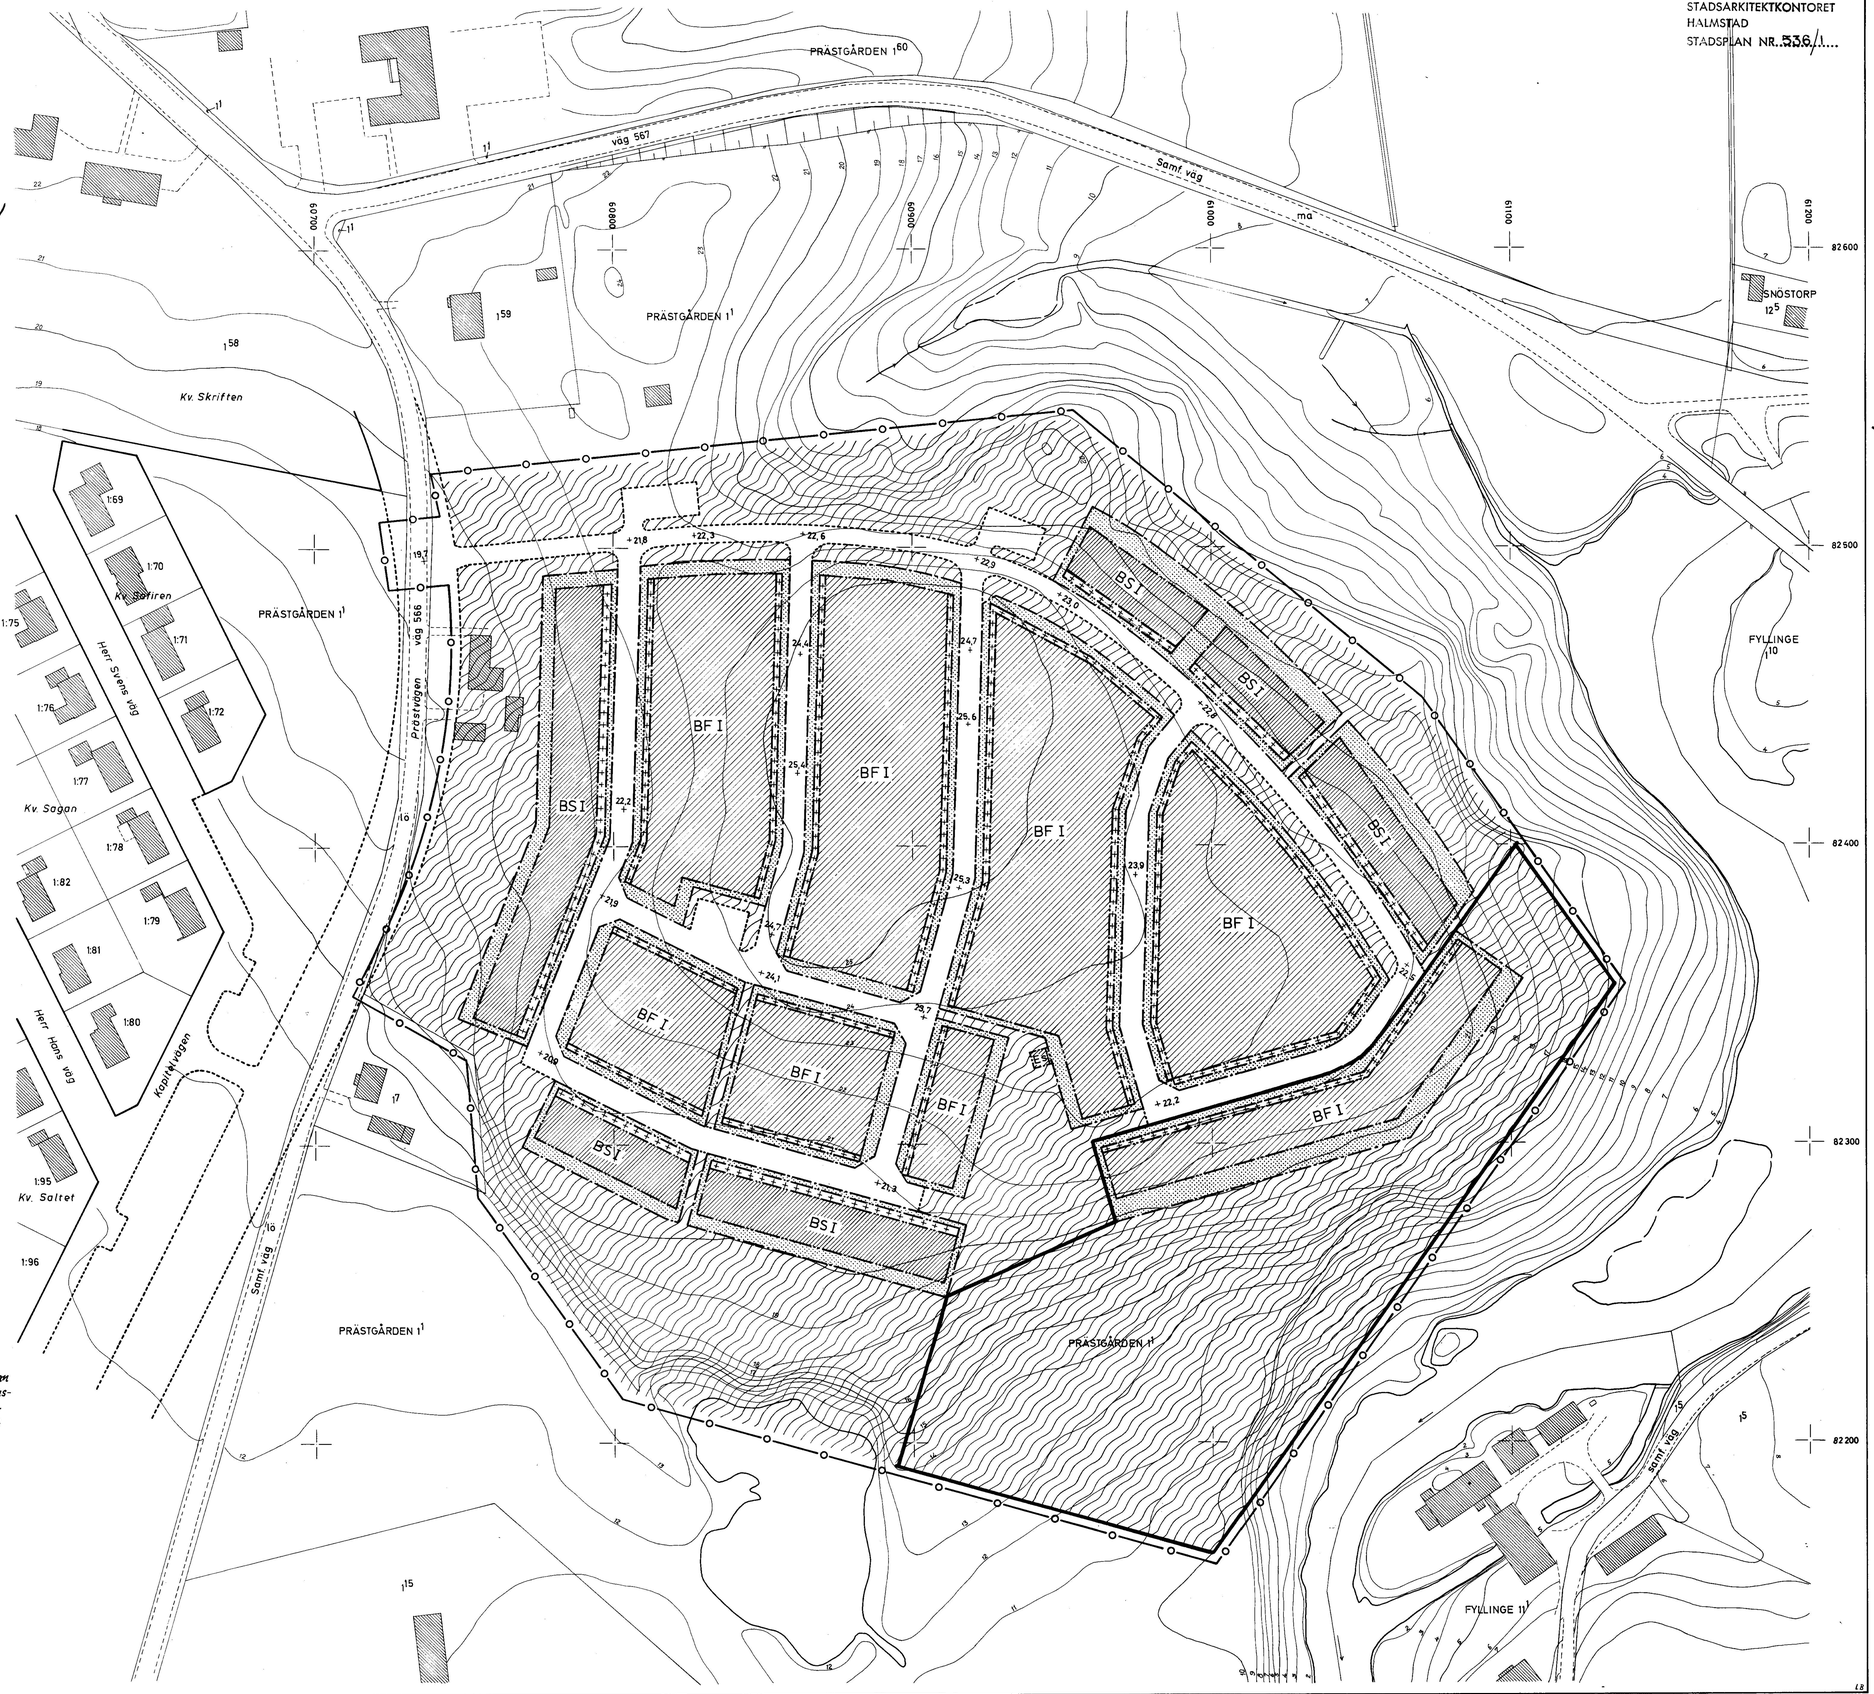

Beteckningar

A Gränsbeteckningar

- Linje belägen 3 meter utanför det område som förslaget avser
- Gällande områdesgräns
- Områdesgräns
- Bestämmelsegräns
- Gränslinje ej avsedd att fastställas

B Områdesbeteckningar

Allmän plats
- Gata
- Park eller plantering

Byggnadskvarter
- BF — Område för bostadsändamål, fristående hus
- BS — Område för bostadsändamål, sammanbyggda hus

Specialområde
- E/S — Transformatorstation

C Övriga beteckningar

- Mark som icke får bebyggas
- Mark för förstugor, uthus o.d.
- +0,0 — Gatuhöjd
- I — Antal våningar
- Fastighetsgräns
- Byggnad
- Väg
- Staket
- Slänt
- Vattendrag eller dike
- Vattensamling
- Höjdkurva

Tillhör Kommunfullmäktiges i Halmstad protokoll den 29 aug. 1974 § 170, betygar

I tjänsten:

Kurt Ninson

Grundkarton upprättad i mars 1974 genom utdrag av kommunens primärkartverk

Walter Håkansson
Stadsingenjör

1975-01-10 blev detta förslag till stadsplan – med undantag för det med röd begränsningslinje angivna området – av länsstyrelsen fastställt genom beslut som numera vunnit laga kraft; betygar
Halmstad 1975-02-27

Gunn Winge
Gunn Winge

10 0 50 100 m
Skala 1:1000

536 a SNÖ