


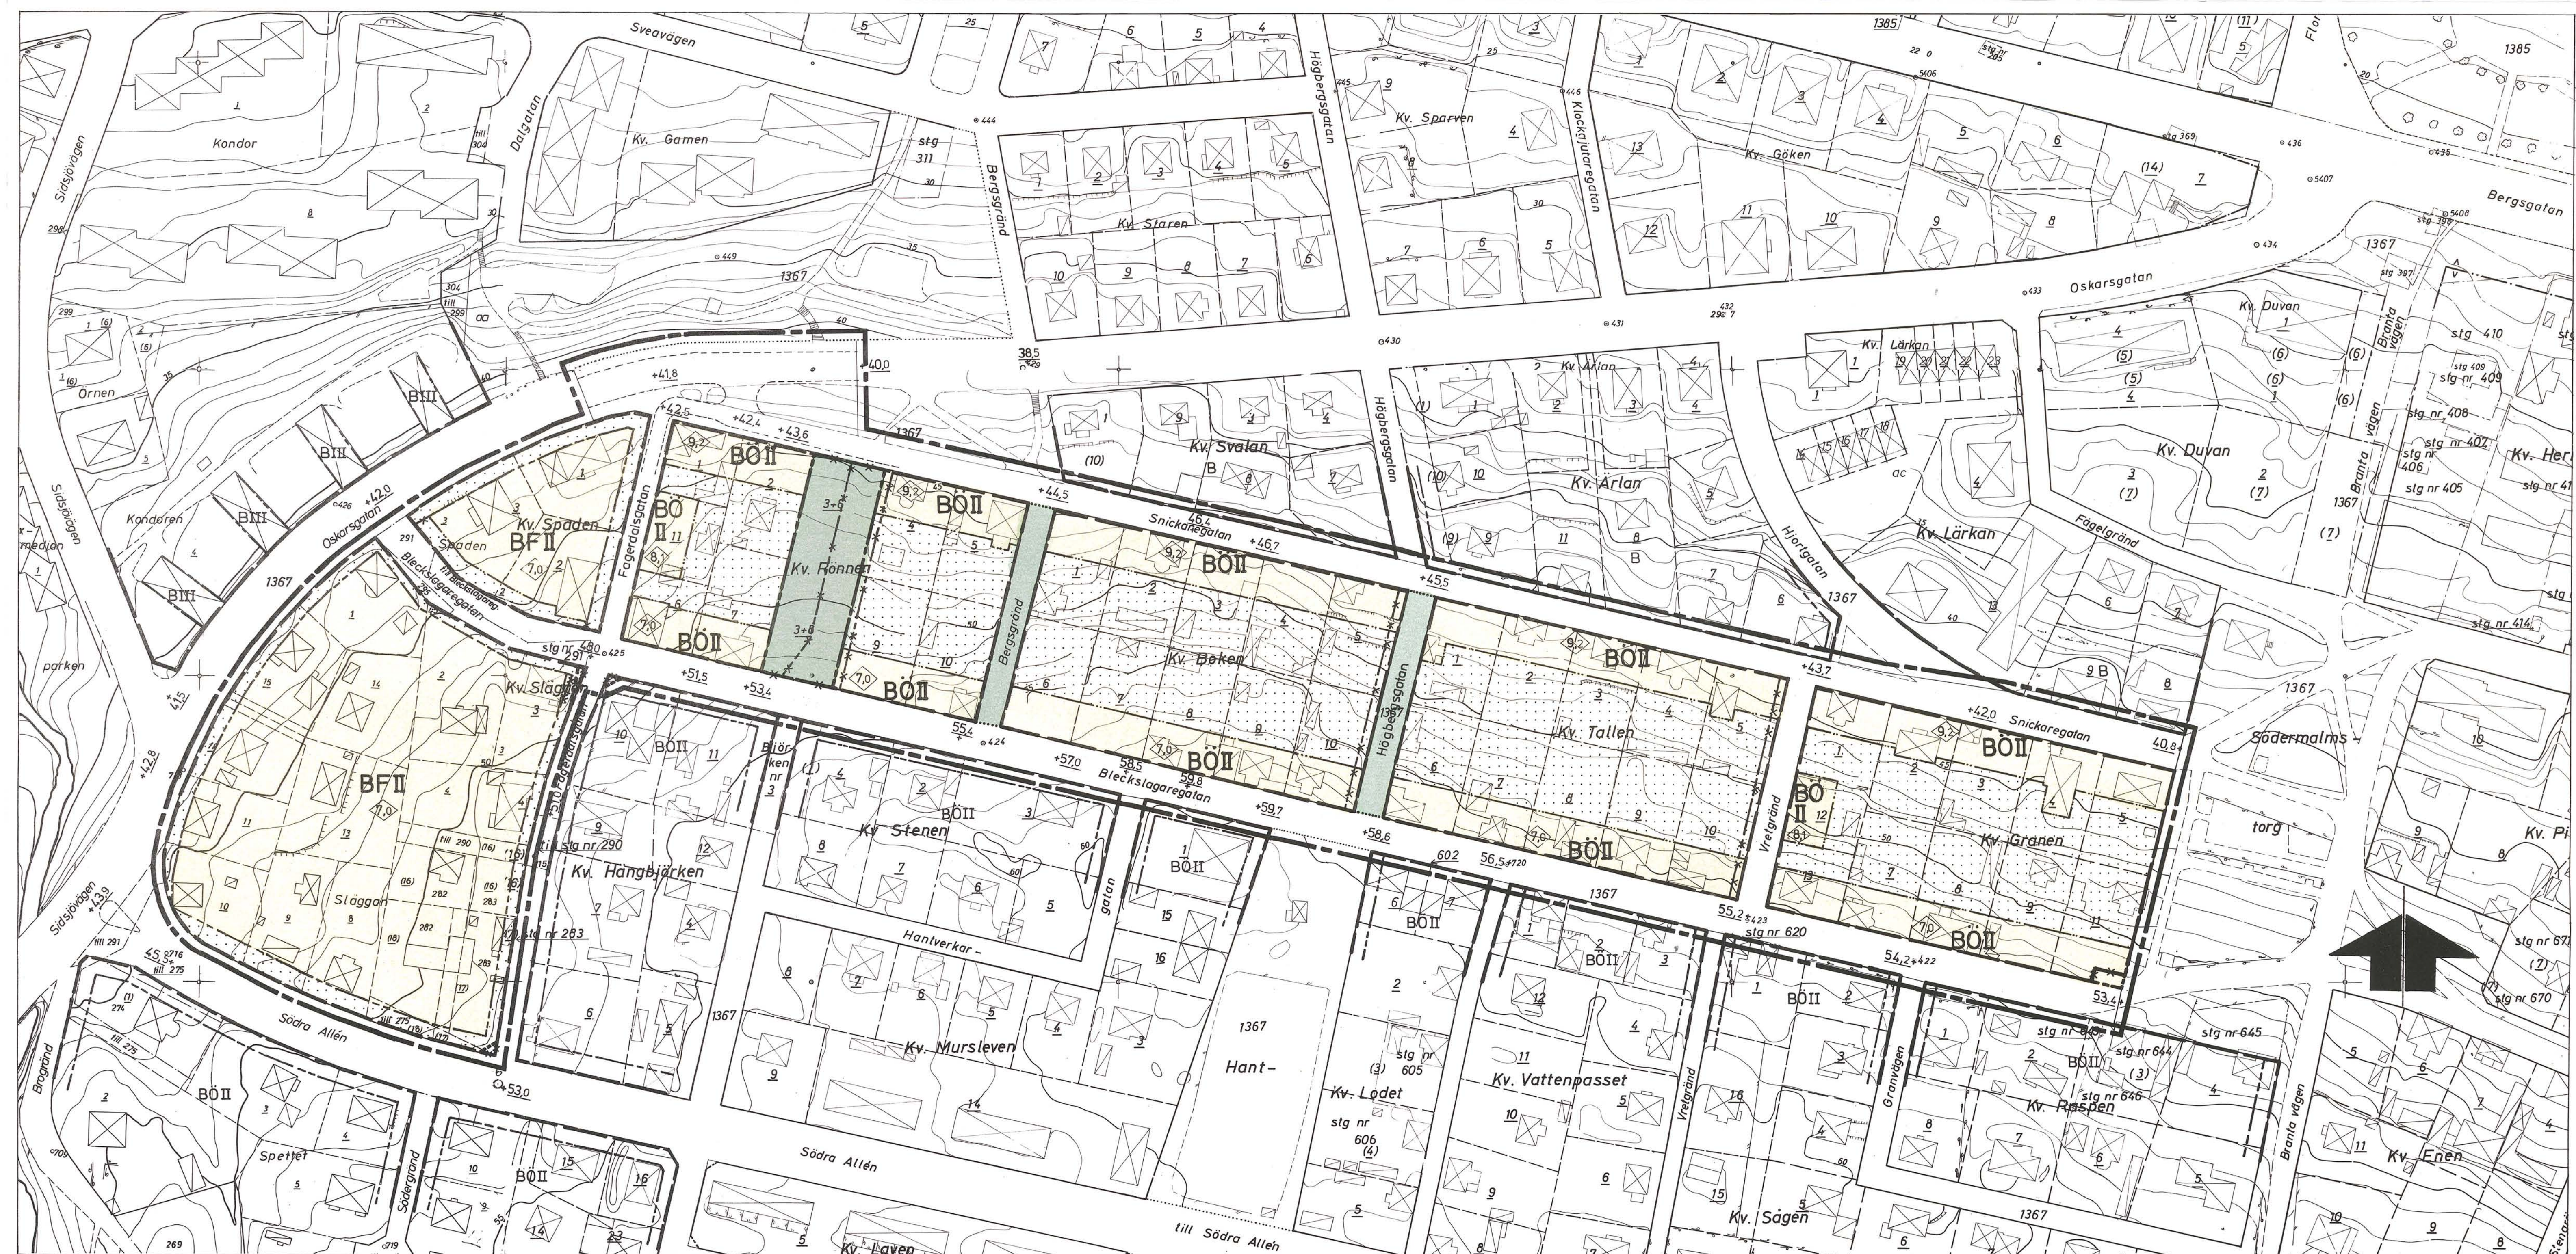

1975-01-22 fastställd länsstyrelsen
i Västerbottens län denna stadsplan.
Beslutet har vunnit laga kraft.
Härnäsand 1975-02-25.
Sten Forsberg

11.082-4090-74

Förslaget antaget av kommunfullmäktige i Sundsvalls
kommun 1974-09-16, nr 311, betygar i tjänsten,
STEN ZACKARI
Sekreterare

BETECKNINGAR

- Fastighetsgränser
- Kvartersgränser ej sammanfallande med fastighetsgränser
- Bostadshus resp. uthus
- Stenmur
- Häck
- Staket
- Väg utan sidoutrymme
- Höjdhöjningar
- Polygonpunkt
- Ruttnätspunkt
- Nummer å rättsligen bestående tomt
- (16) Nummer å administrativt bildad tomt
- 290 Nummer å stadsåga eller stadsågområde

Grundkartan är upprättad av stadsingenjörskontoret åren 1963-69
genom fotogrammetrisk mätning.
Sundsvall 1973-08-01

INGEMAR RÖSBLAD
Stadsingenjör

Kopiera fiktet med originalet bekräftar
Stockholm den 16.4.1975.
G Lundberg

Stadsplanekarten
Gränsbeteckningar

- Stadsplanegräns belägen tre (3) meter utanför det område förslaget avser
- Gällande områdes- och bestämmelsegräns avsedd att bibehållas
- Gällande områdes- och bestämmelsegräns avsedd att utgå
- Kvarters- eller annan områdesgräns
- Bestämmelsegräns
- Gränslinjer ej avsedda att fastställas

Områdesbeteckningar

- Allmän plats
- Gata
- Park eller plantering

Byggnadskvarter

- BF Område för bostadsändamål, fristående hus
- BÖ Område för bostadsändamål, fristående eller kopplade hus

Övriga beteckningar

- Mark som icke får bebyggas
- Antal våningar
- Byggnadshöjd
- Gällande gatuhöjd
- Gatuhöjd

Förslag till ändring av stadsplanen för Sundsvall beträffande kv. SPADEN, RÖNNEN, BOKEN, TALLEN, GRANEN och SLÄGGAN, Södermalm

Upprättat på stadsbyggnadskontoret 1973-08-01

ändrat 1974-01-08 enl. BN:s beslut 1973-11-12
nr 817 och 1973-11-13 nr 869.LARS RIMFORS
StadsbyggnadschefBARBRO GUSTAFSSON
ArkitektJULF HEDERBERG
Planingenjör

SKALA 1:1000

10 5 0 10 20 30 40 50 60 70 80 90 100m

LiberTryck Stockholm 1975