

Förslag till
ändring av stadsplanen
för del av stadsdelen

STADEN i ÖSTERSUND

(kv. Borgmästarlotten m. fl.)

uppgjort av stadsarkitekten i Östersund
i april 1969.



STADSPLANEKARTA

Östersund den 21 april 1969.

Stadsarkitekt.

Festställt genom länsstyrelsens beslut denna dag,
belygga i landskansliet den 6.3. 1970.
På länsstyrelsens vägnar:

Ulf Törnwall

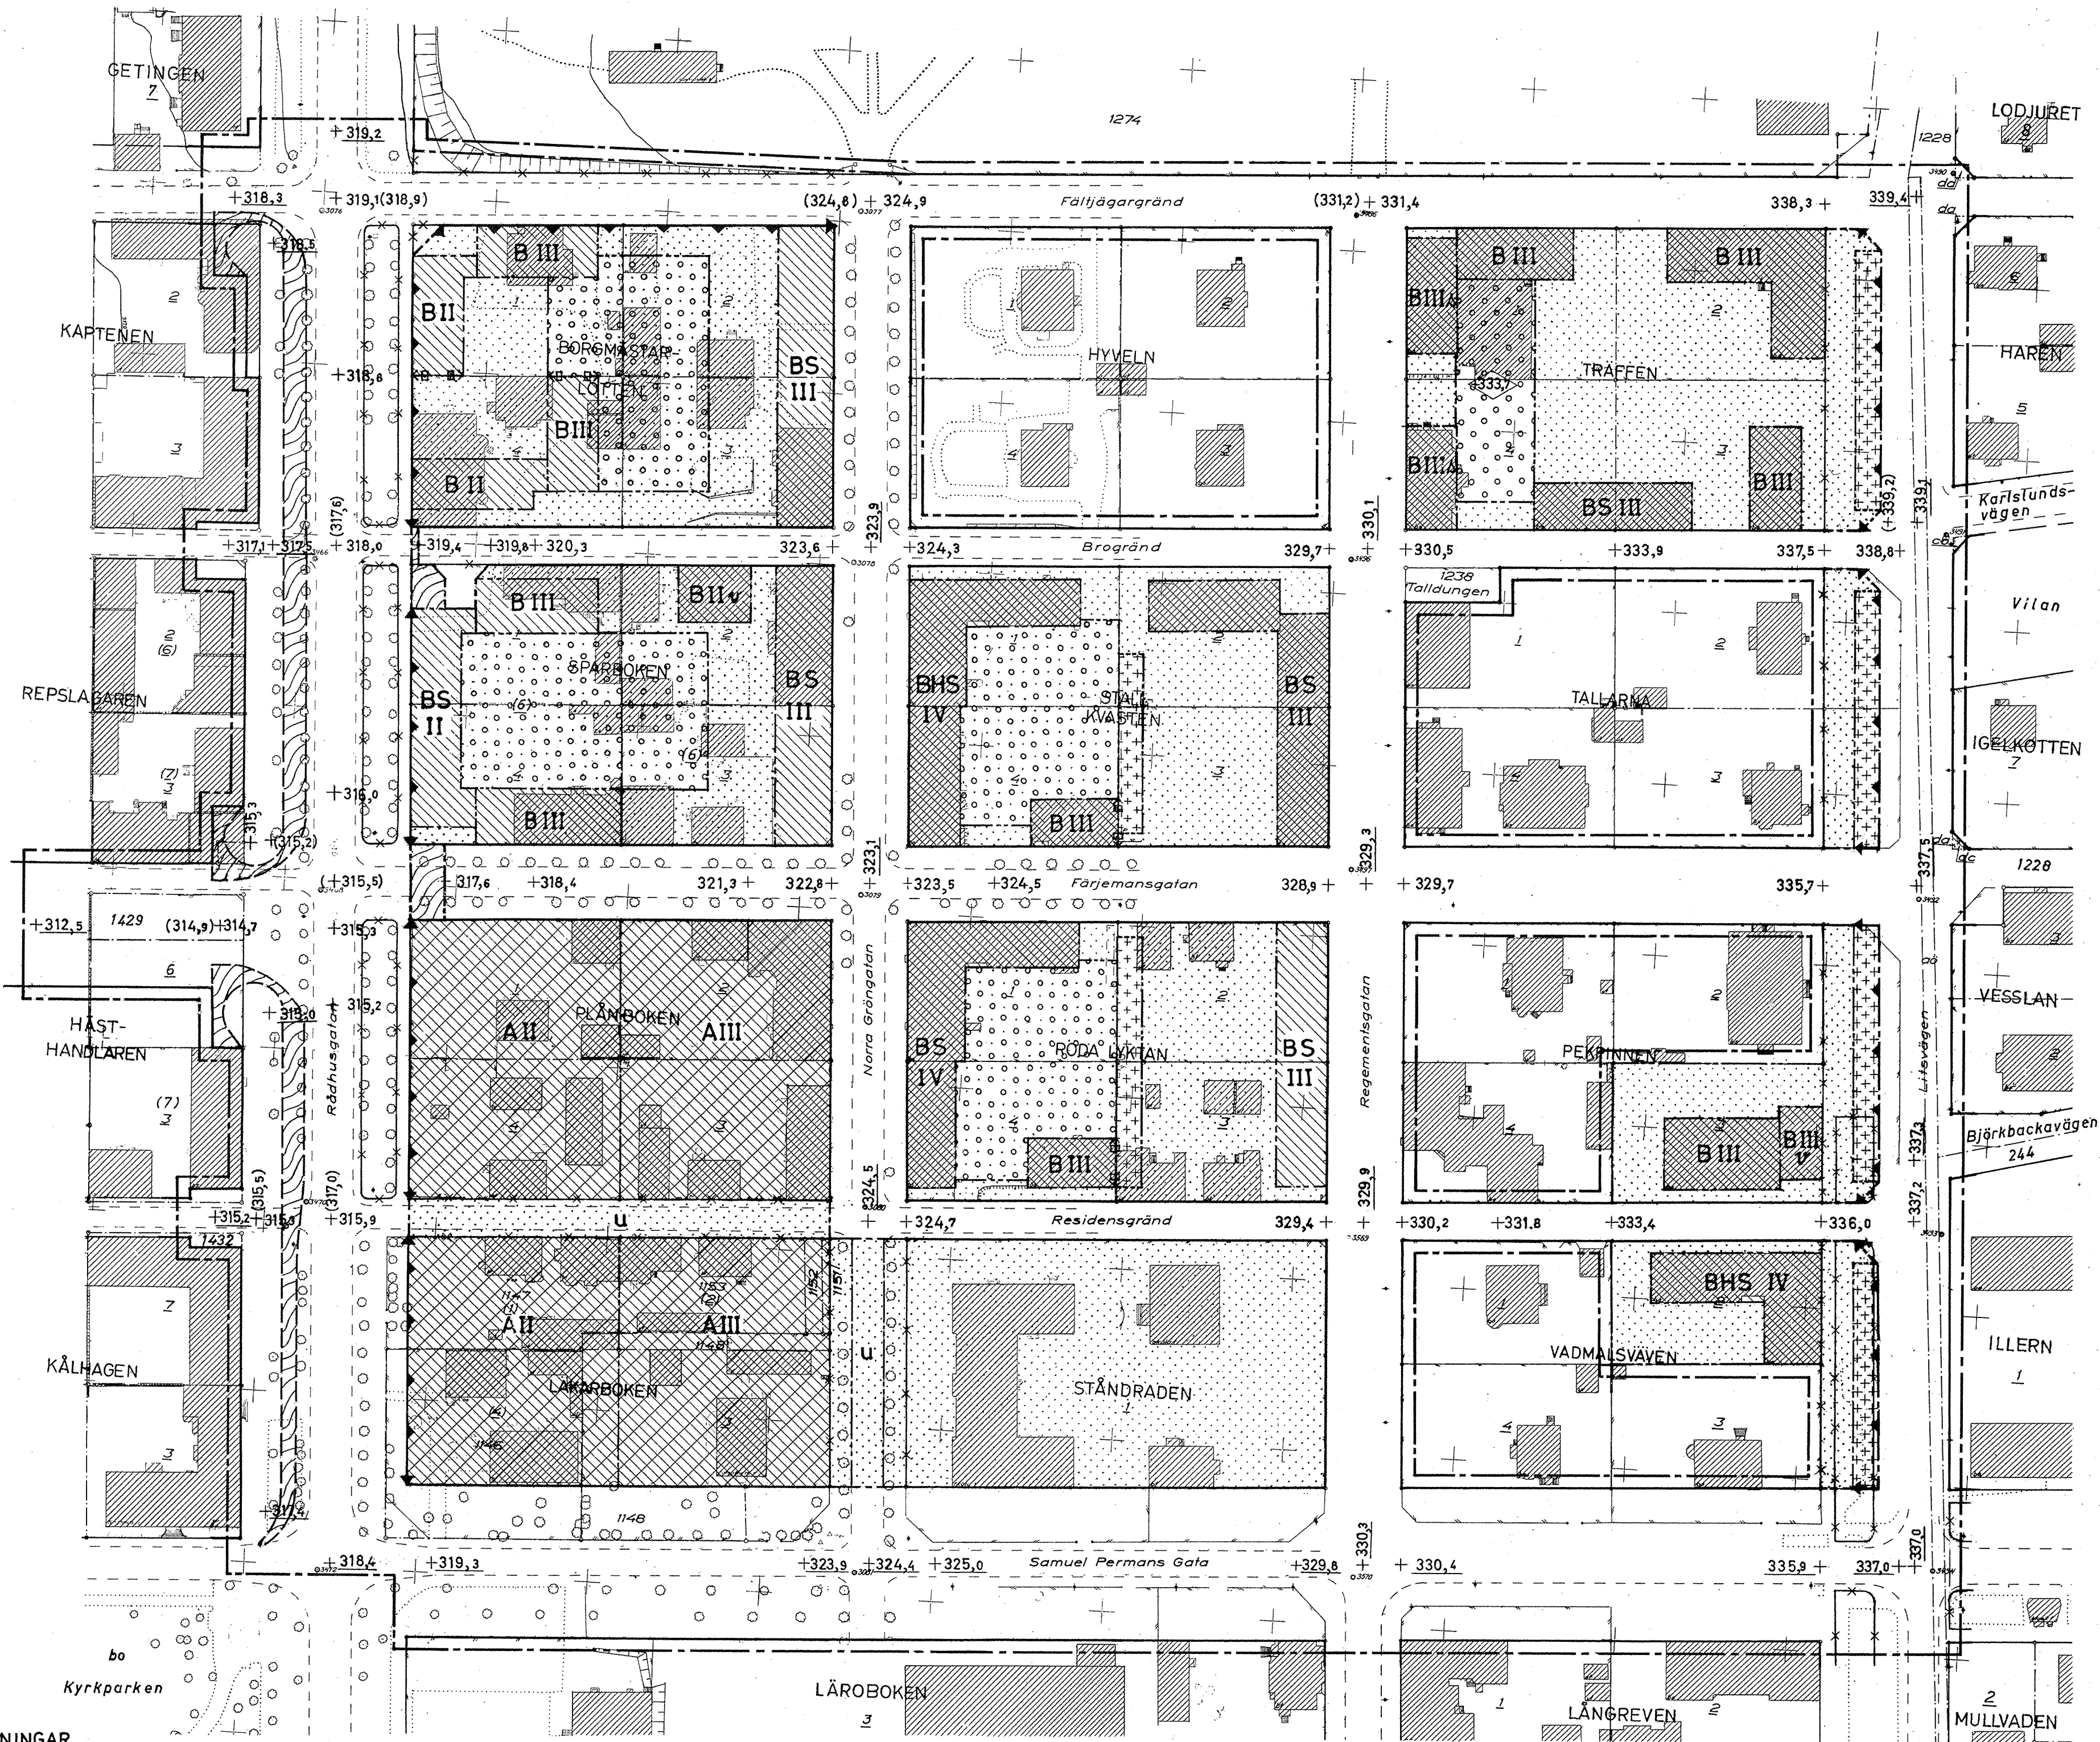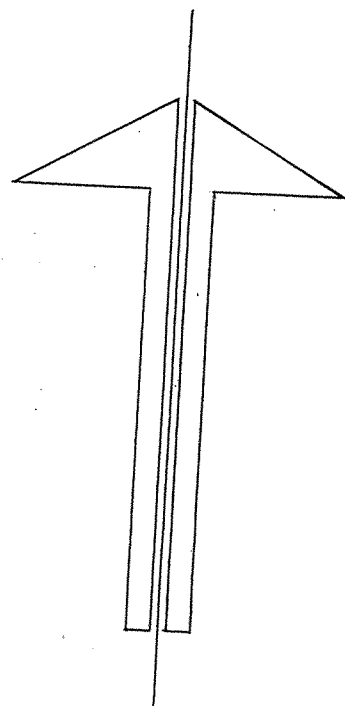

BETECKNINGAR.

GRUNDKARTAN:

- Gällande områdesgräns sammanfallande med fastighetsgräns.
- Gällande områdesgräns ej sammanfallande med fastighetsgräns.
- Fastighetsgräns.
- Körbanekant.
- Gräns för planteringar.
- Nivåkurva.
- Slänt.
- Staket.
- Byggnad.
- Träd.
- Stolpe.
- Stadsägonummer.
- Tomtnummer.
- Punkt i rutnät.
- Polygonpunkt.

STADSPLANEFÖRSLAGET:

- Linje belägen tre (3) meter utanför det område som förslaget avser.
- Gällande områdesgräns.
- Gällande områdesgräns avsedd att utgå.
- Gatu-, kvarters- eller annan områdesgräns.
- Bestämmelsegräns.
- Särskild områdesgräns (förbud mot utfart).
- Föreslagen gräns ej avsedd att fastställas.
- Del av bestämmelsegräns där fönster får anordnas i tomtgräns.

- Allmän plats:
- Gata
- Park eller plantering.

- Byggnadskvarter:
- Område för allmänt ändamål.
- Område för bostadsändamål.
- Område för bostads- och handelsändamål.
- Överbyggd gård resp. mark för byggnad under markplanet.

- Övriga beteckningar:
- Mark där skärmtak får uppföras.
- Mark som icke får bebyggas.
- Antal våningar; vindsinredning.
- Sammanbyggda hus.
- Inredd markvåning.
- Gällande gatuhöjd avsedd att bibehållas.
- Gällande gatuhöjd avsedd att utgå.
- Gatuhöjd.
- Byggnadshöjd.
- Mark för underjordiska ledningar.

Grundkarta upprättad i mars 1969
genom stadsingenjörskontoret.
Fastighetsredovisningen kompletterad
till den 25 mars 1969.

Stadsingenjör.

SKALA 1:1000

10 0 10 20 30 40 50 100 M.