

FÖRSLAG TILL  
ÄNDRING OCH UTVIDGNING AV  
STADSPLANEN FÖR DEL AV  
**ÖRNSKÖLDSVIK**  
(VATTENTORNOMRÅDET, ETAPP I)  
**STADSPLANERKARTA**

UPPDÄTTAT Å STADSARKITEKTKONTORET  
ÖRNSKÖLDSVIK I DECEMBER 1953

Lars Thorsén


STADSARKITEKT

/ Karl Andersson

Tillhör Byggnadsnämndens i  
Örnsköldsvik beslut den 23/3....  
1954., § 83.....; betygar  
Ex officio  
Lars Thorsén

Tillhör Stadsfullmäktiges i  
Örnsköldsvik beslut den 22/4....  
1954., § 83.....; betygar  
Ex officio  
Ture Månsson

Tillhör Kungl Maj:ts beslut  
den 3 september 1954  
Stockholm / Kommunikationsdepartementet  
Ex officio  
Torsten Josephson

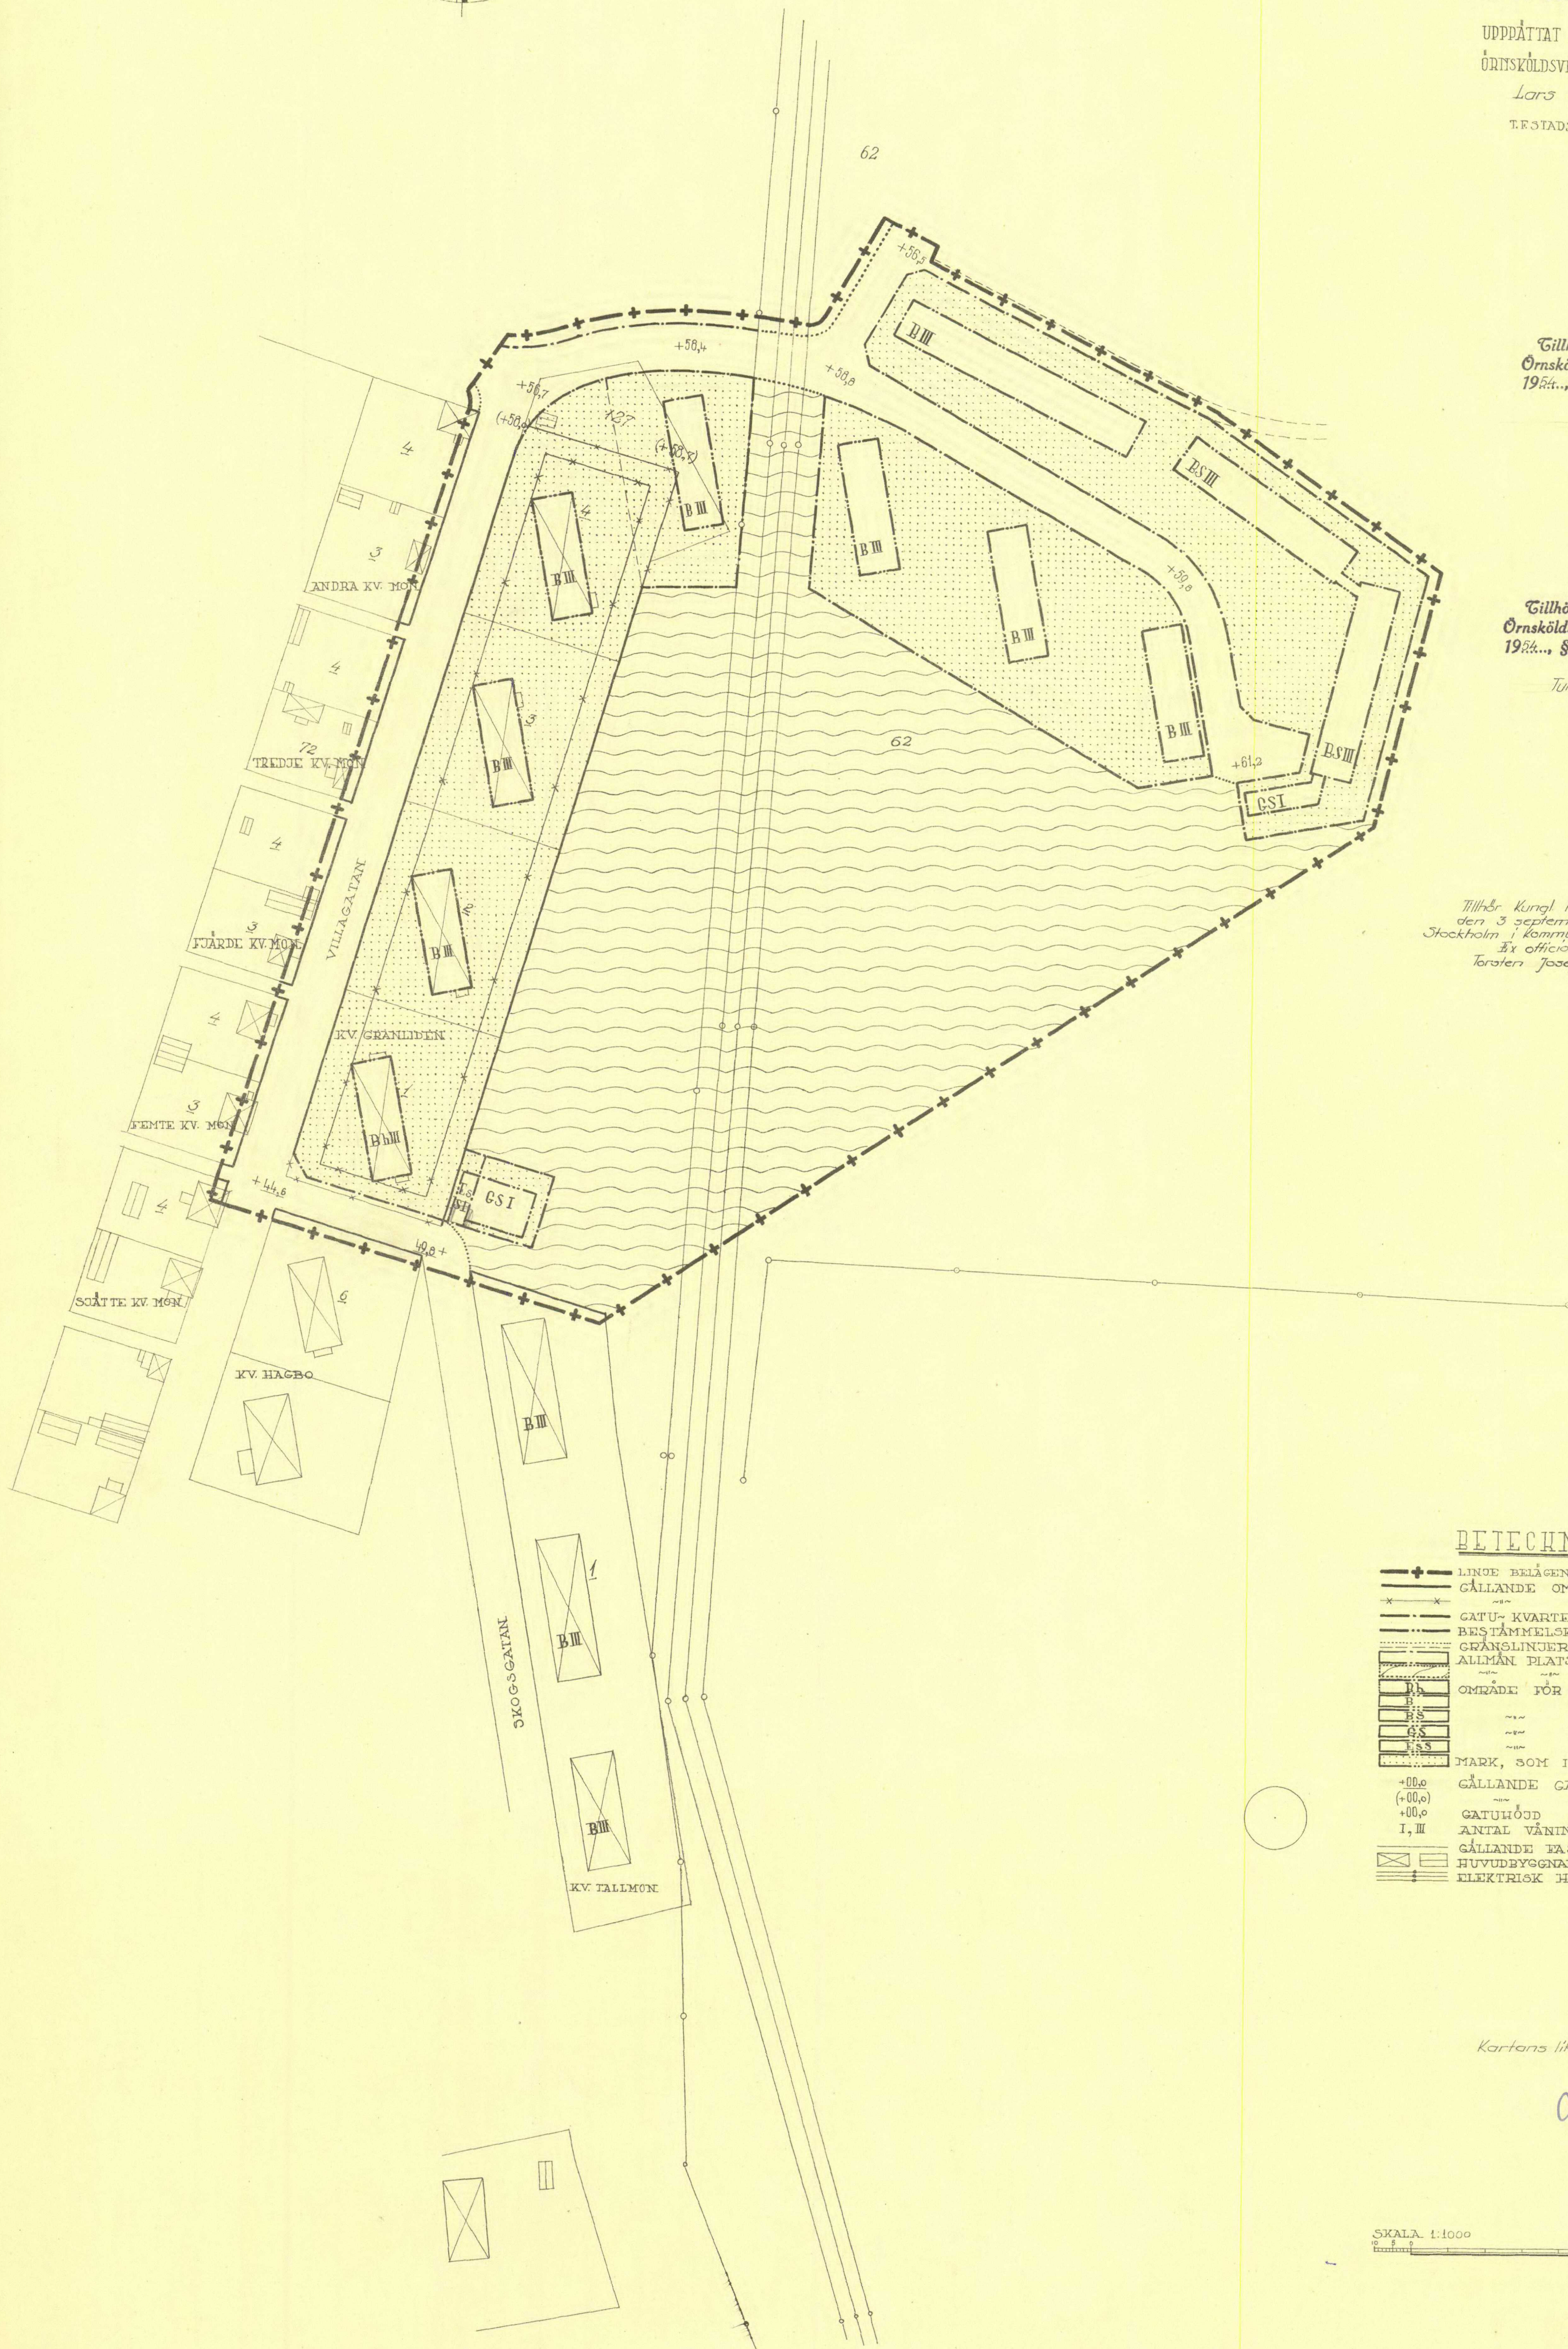


**TEKNIKKAR**

- +— LINJE BELÄGEN 3 METER UTANFÖR DET OMRADE FÖRSLAGET AVSER
- GÄLLANDE OMRADES- OCH BESTÄMMELESGRÄNS AVSEDD ATT UTGÅ
- +— GATU- KVARTERS- OCH ANNAN OMRADESGRÄNS
- +— BESTÄMMELESGRÄNS
- +— GRÄNSLINJER EJ AVSEDDA ATT FASTSTÄLLAS
- +— ALLMÄN PLATS, GATA
- +— PARK
- +— OMRADE FÖR BOSTAD- OCH HANDELSÄNDAMÅL
- +— BOSTADSÄNDAMÅL, FRISTÄENDE HUS
- +— SAMMANBYGGDA HUS
- +— GARAGEÄNDAMÅL
- +— TRANSFORMATORSTATIONSÄNDAMÅL
- +— MARK, SOM ICKE FÅR BEBYGGAS
- +— GÄLLANDE GATUHÖJD
- +— GATUHÖJD AVSEDD ATT UTGÅ
- +— I, II, III
- +— ANTAL VÄNINCAR
- +— GÄLLANDE FASTIGHETSGRÄNS
- +— HUVUDBYGGNAD RESP UTHUS
- +— ELEKTRISK HÖGSPÄNNINGSLEDNING

Kartans likhet med originalet, bestrykes:

*Lars Thorsén*

SKALA 1:1000

 

ÖS 54 09 03