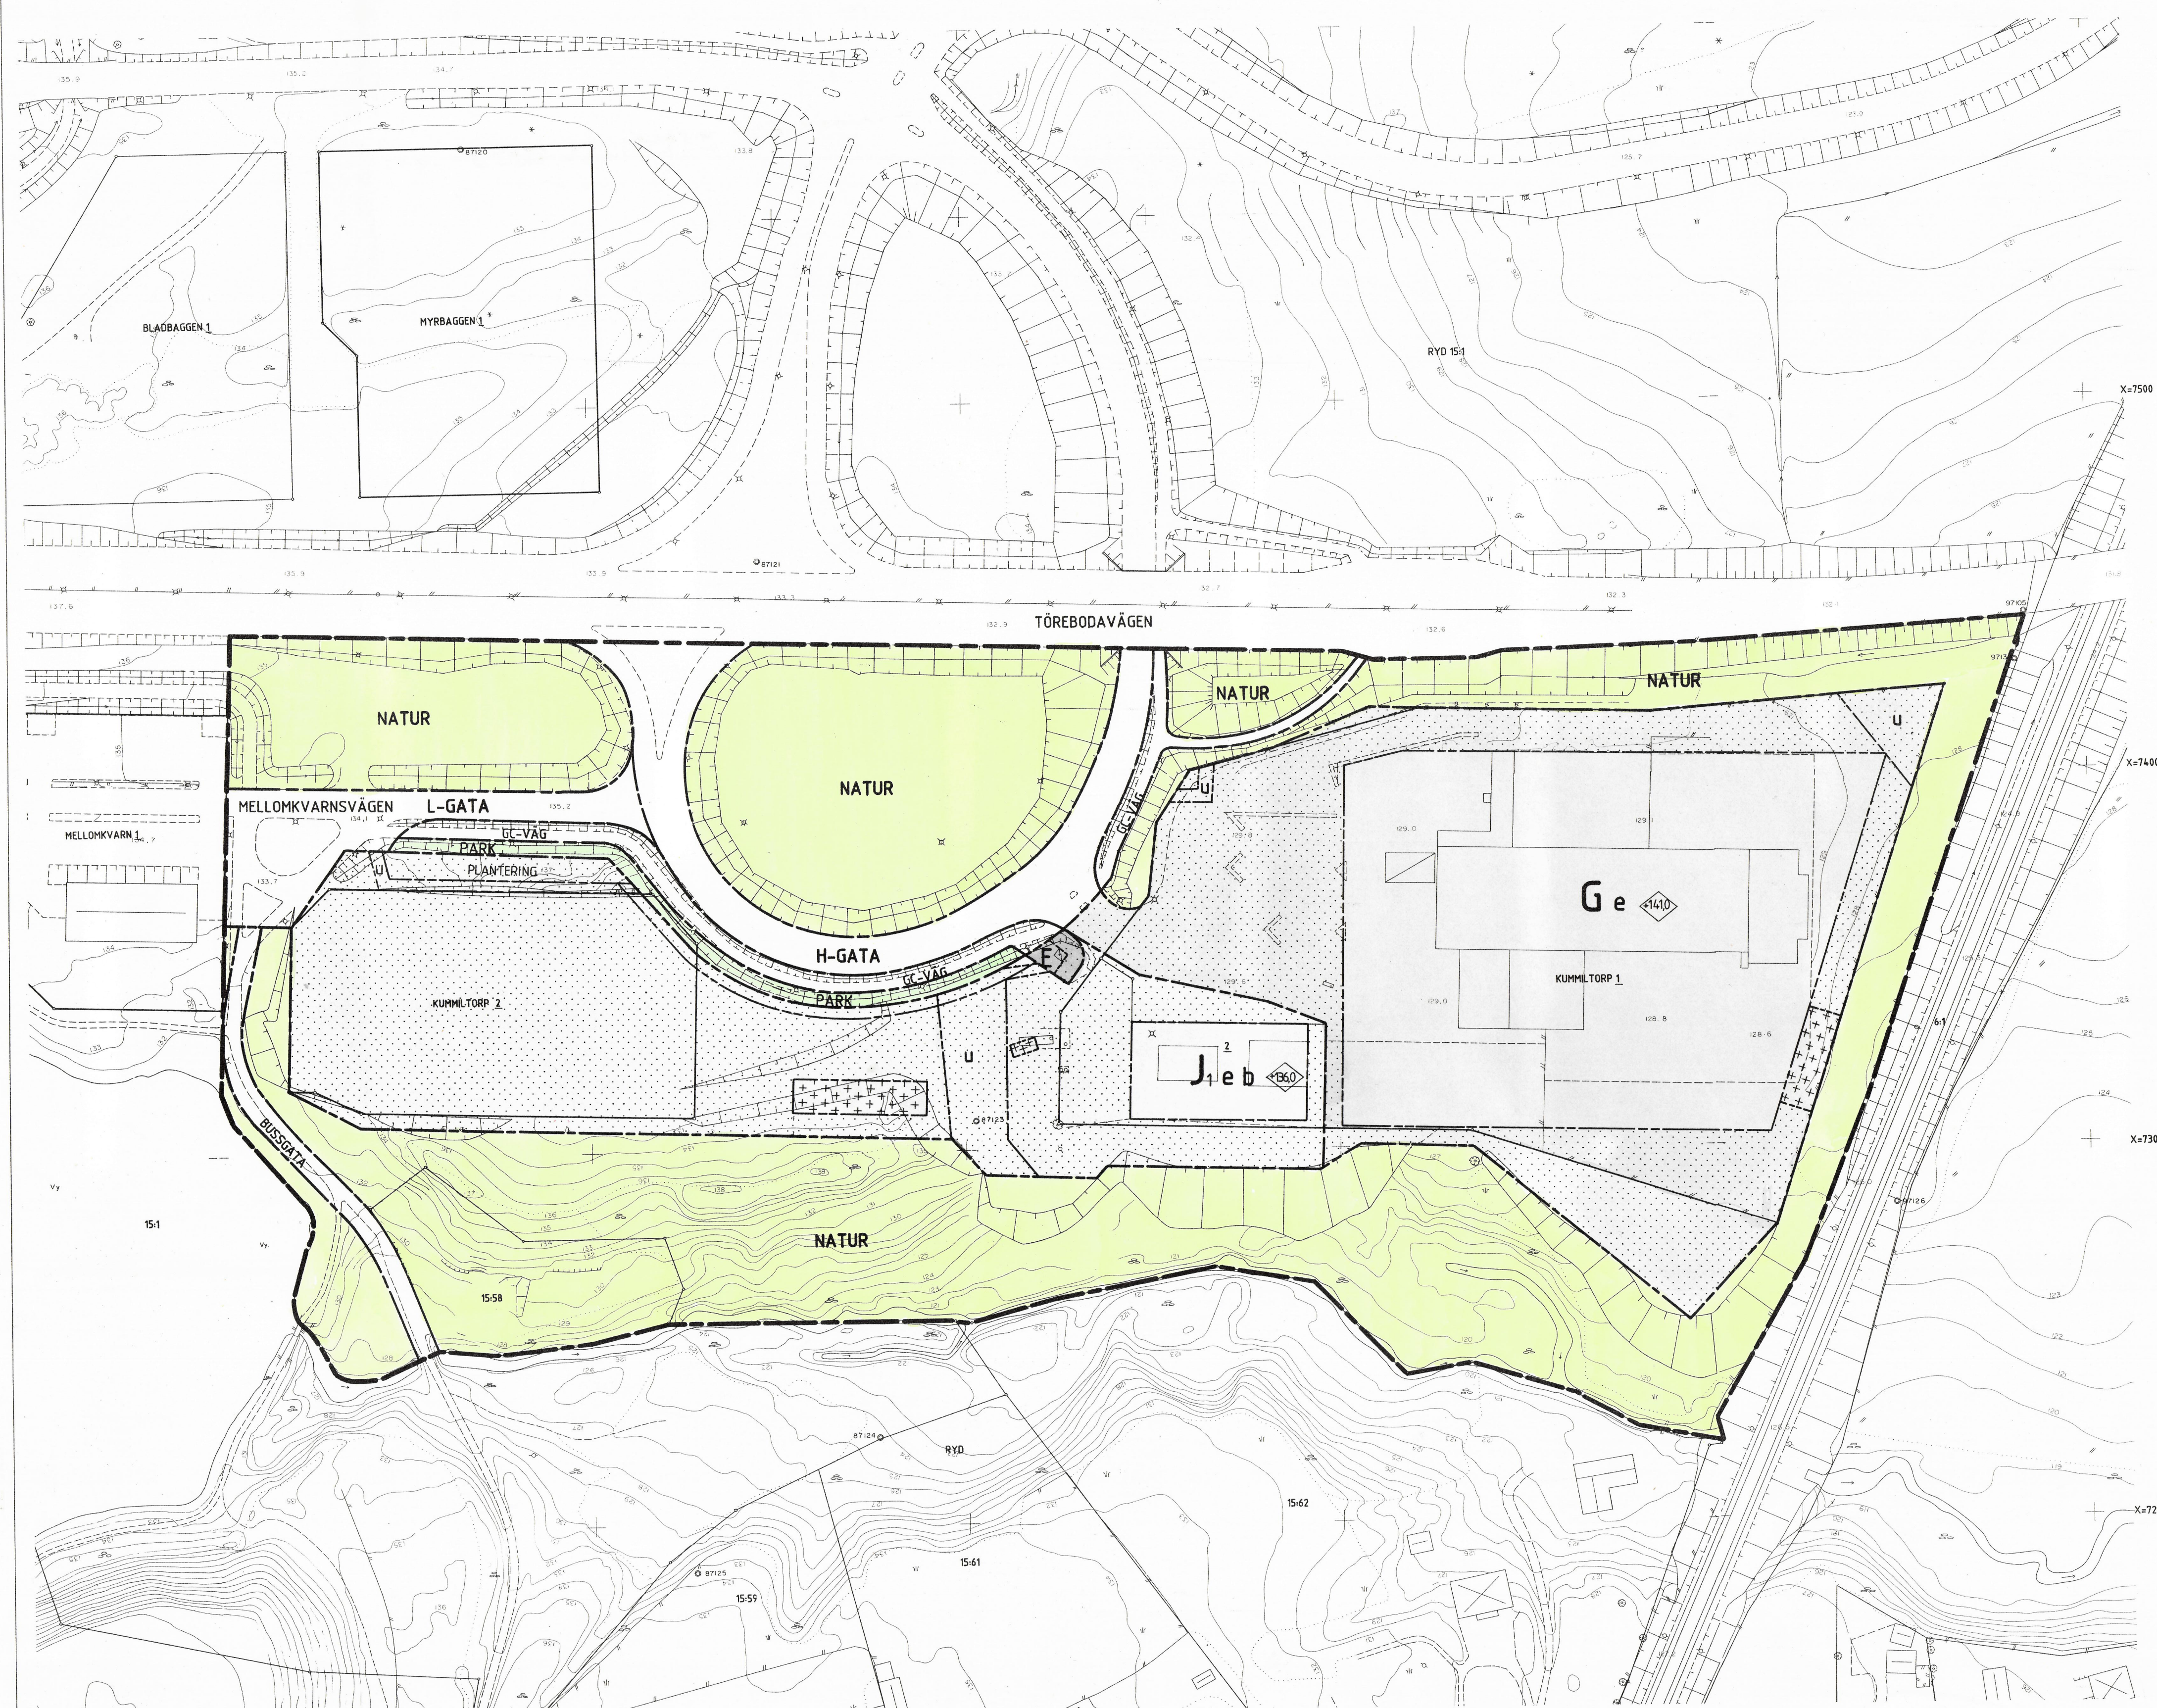


- GRUNDKARTAN ÄR UPPRÄTTAD AV STADSINGENJÖRSKONT. RET
- TRAKTGRÄNS
 - FASTIGHETSGRÄNS
 - JÄRNVAGSSPÅR
 - SLÄNT
 - HÖJDKURVORN
 - BYGGNADER
 - STAKET
 - RYD 15:1
 - FASTIGHETSBETECKNING
- HÖJDSYSTEM: Rh 00
MÄTKLAS: II
KOORDINATSYSTEM: SKÖVDES
BYGGNADERNAS BEGRÄNSNINGSLINJE TAKUTSPRÄNG

PLANBESTÄMMELSER

FÖLJANDE GÄLLER INOM OMRÅDEN MED NEDANSTÅENDE BETECKNINGAR. DÄR BETECKNING SAKNAS GÄLLER BESTÄMMELSEN HELA ANVÄNDNINGSGRÄNSOMRÅDET OM INGET ANNAT ANGES. ENDAST ANGIVEN ANVÄNDNING OCH UTFORMNING ÄR TILLÅTEN.

GRÄNSBETECKNINGAR

- GRÄNS FÖR PLANOMRÅDET
- ANVÄNDNINGSGRÄNS
- EGENSKAPSGRÄNS

1. MARKANVÄNDNING

ALLMÄN PLATS

- H-GATA: GATA SOM INGÅR I HUVUDNÄTET
- L-GATA: GATA SOM INGÅR I LOKALNÄTET
- PARK: PARKOMRÅDE
- NATUR: NATUROMRÅDE
- GC-VÄG: GÅNG- OCH CYKELVÄG
- BUSSGATA: BUSSTRAFIK

KVARTERSMARK

- G: BILSERVICE
- J₁: SMÅINDUSTRI AV SÅDAN BESKAFFENHET ATT OMGIVNINGEN EJ VÄLLAS OLAGENHET MED HÄNSYN TILL SUNDHET OCH TRIVSEL
- E: TRANSFORMATORSTATION

2. UTFORMNING AV ALLMÄNNA PLATSER

- +0,0: FÖRESKRIVEN HÖJD ÖVER NOLLPLANET

3. UTNYTTJANDEGRAD

- e: HÖGST EN TREDJEDEL AV FASTIGHETEN FÅR BEBYGGAS

4. BEGRÄNSNING AV MARKENS BEBYGGANDE

- MARK SOM INTE FÅR BEBYGGAS
- MARKEN FÅR ENDAST BEBYGGAS MED UTHUS
- U: MAKEN SKALL VARA TILLGÄNGLIG FÖR ALLMÄNNA UNDERJORDISKA LEDNINGAR

5. MARKENS ANORDNANDE

- plantering: PLANTERING SKALL FINNAS

6. UTFORMNING

- +0,0: HÖGSTA BYGGNADSHÖJD I METER ÖVER NOLLPLANET

7. BYGGNADSTEKNIK

- b: DAGVATTEN SKALL RENAS FÖRE UTSLÄPP TILL VATTENDRAG

8. ADMINISTRATIVA BESTÄMMELSER

GENOMFÖRANDETIDEN ÄR TIO ÅR FRÅN DEN DAG SOM PLANEN VINNEN LAGA KRAFT

DETALJPLANEN BESTÅR AV: PLANKARTA I SKALA 1:1000 MED PLANBESTÄMMELSER
TILL DETALJPLANEN FÖGAS: PLANBESKRIVNING OCH GENOMFÖRANDEBESKRIVNING
UNDER UTSTÄLLNINGSSKEDET FÖGAS: SAMRÄDSREDOGÖRELSE
UNDER ANTAGANDESKedet FÖGAS: UTSTÄLLNINGSLÅTANDE
TILL DETALJPLANEN HÖR BILAGORNA A-C

DETALJPLANEN ÄR UPPRÄTTAD ENLIGT PLAN- OCH BYGGLAGEN PBL

GODKÄND FÖR SAMRÅD BN 1990-02-22
GODKÄND FÖR UTSTÄLLNING BN 1990-05-16
ANTAGEN AV BN 1990-06-28
VUNNIT LAGA KRAFT LST 1990-07-20

DETALJPLAN FÖR
Kv KUMMILTÖRP MM
SKÖVDE CENTRALORT, SKÖVDE KOMMUN, SKARABORGS LÄN

UPPRÄTTAD AV STADSBYGGNADSKONTORET SKÖVDE KOMMUN
1990-05-09 KOMPL 1990-06-19

PLANFÖRFATTARE

Rikard Hägerberg
RIKARD HÄGERBERG
STADSBYGGNADSCHEF

Christer Johansson
CHRISTER JOHANSSON
PLANINGENJÖR

RITAD AV EVA