


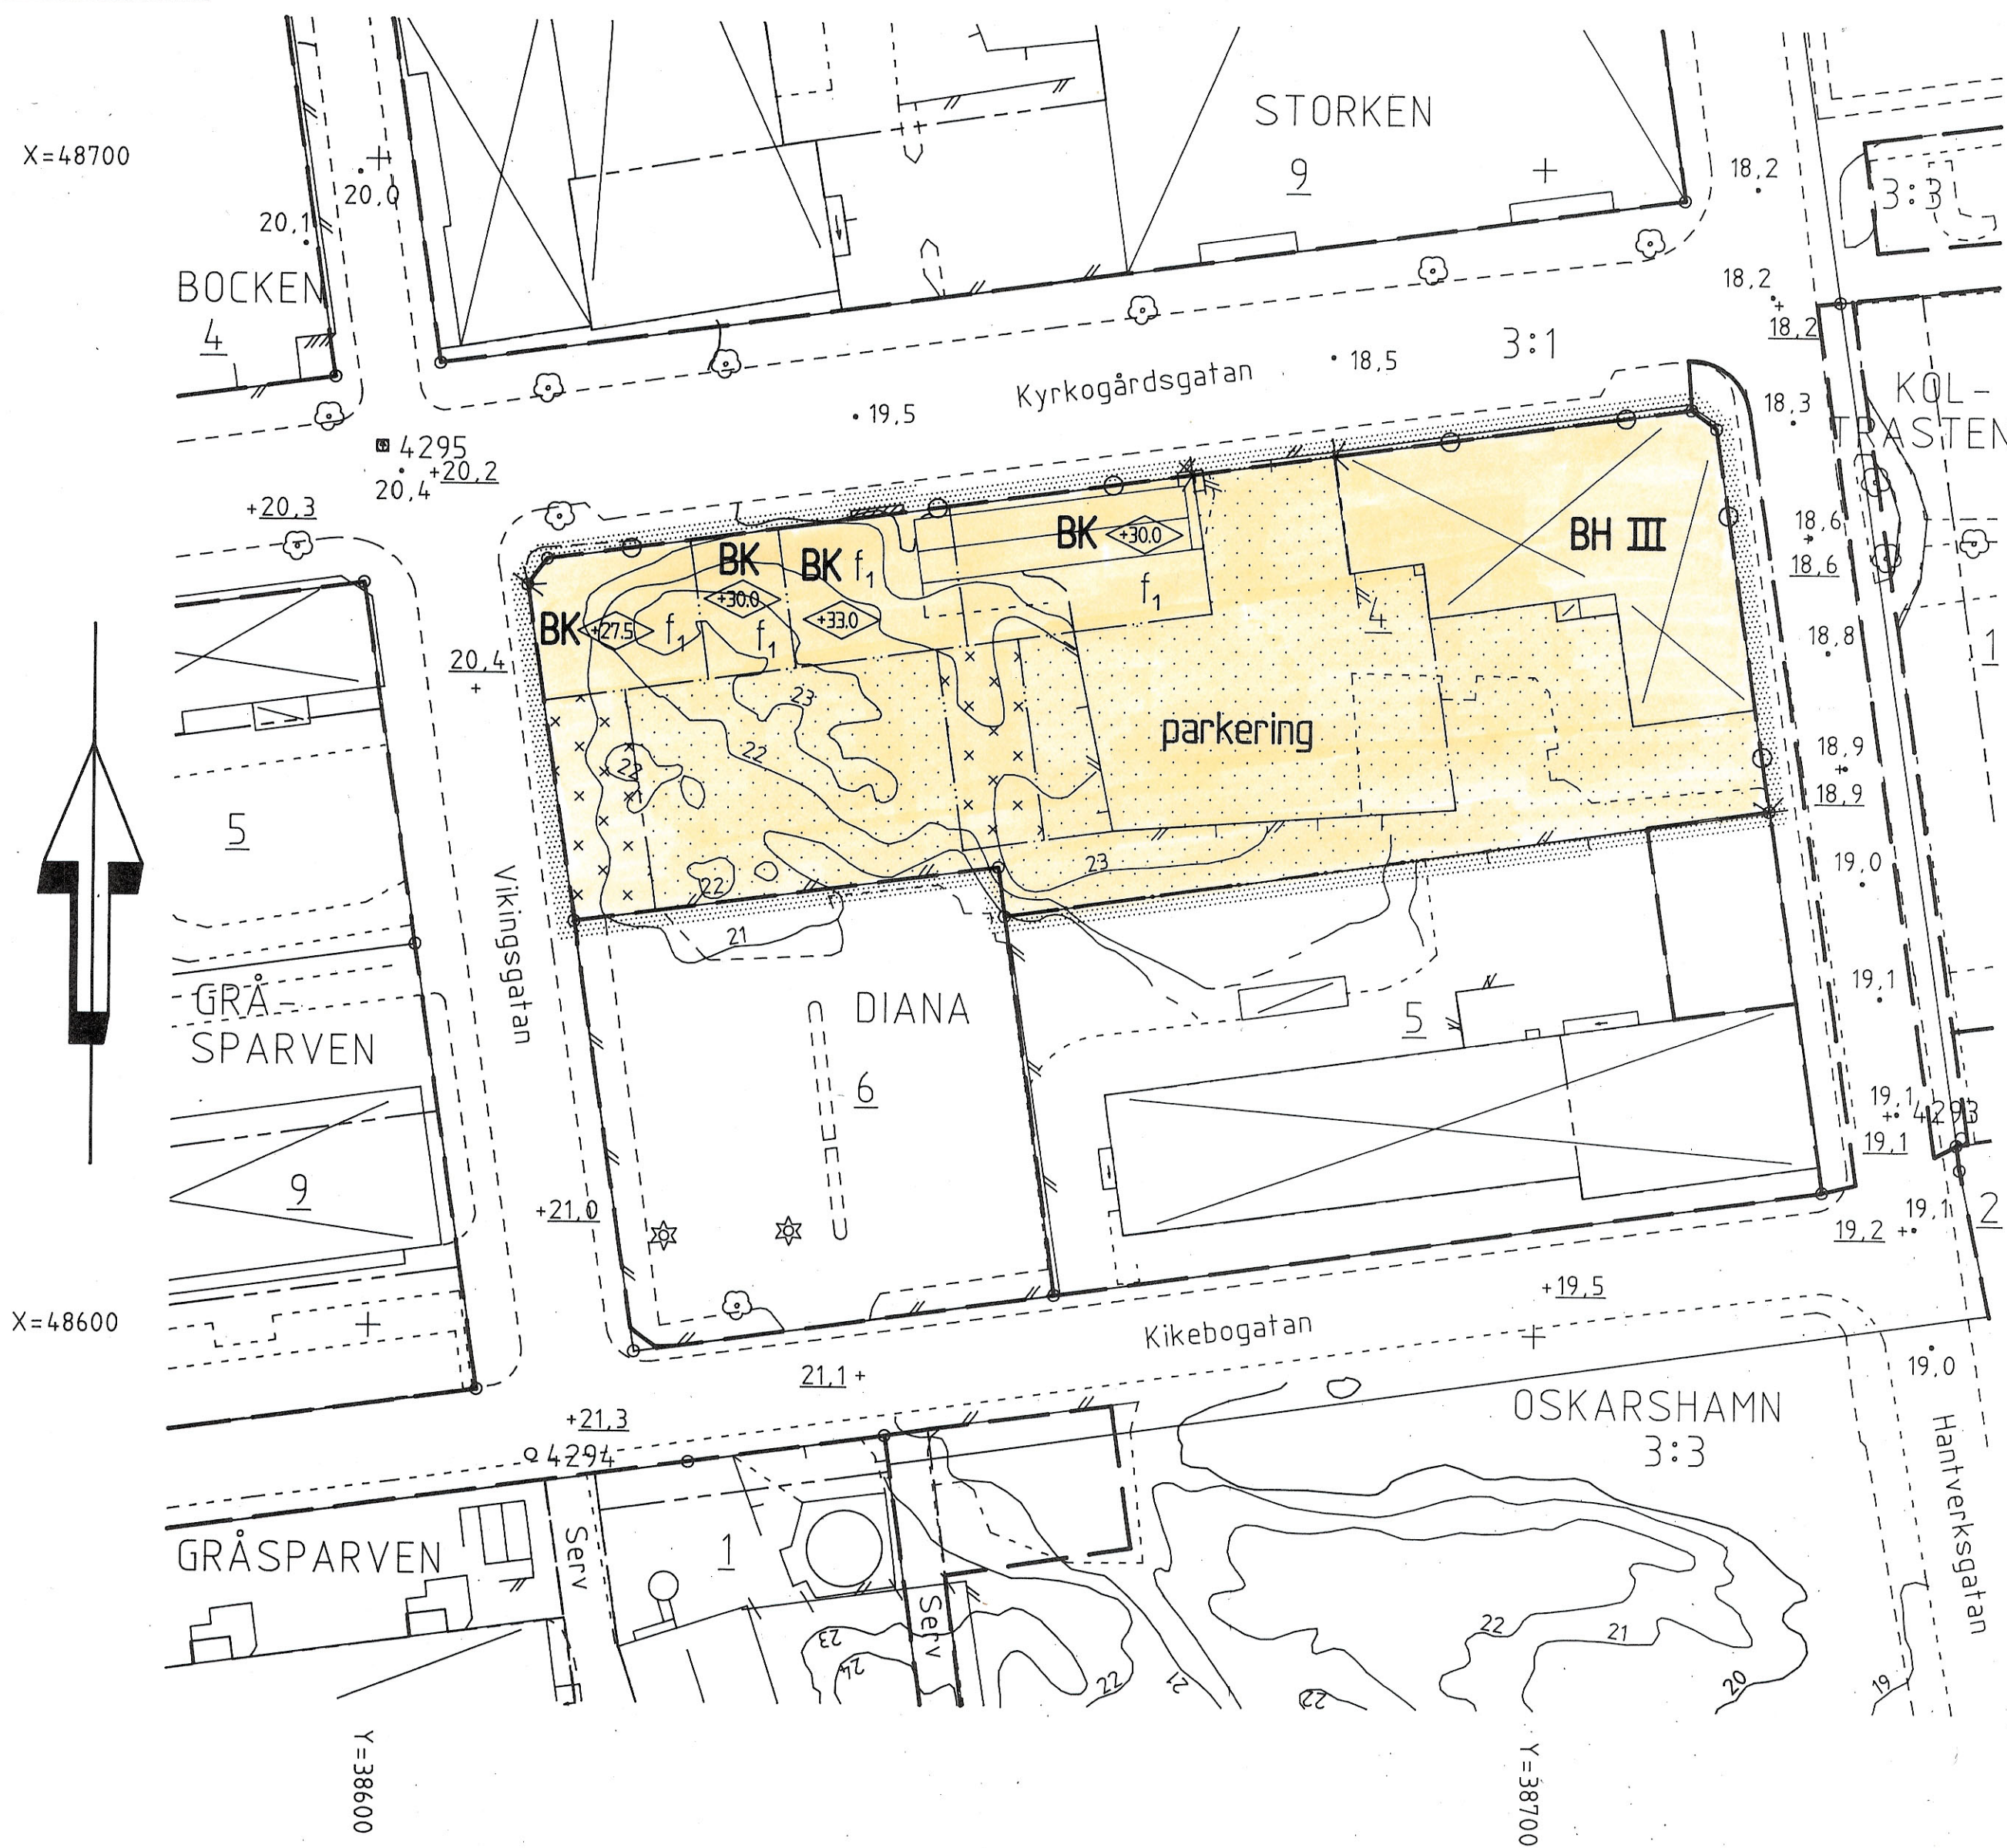

## GRUNDKARTA

Koordinatsystem i plan: 2.5 Gon V 1938/1966  
 Koordinatsystem i höjd: Rh 1970/1981  
 Mätklass 2  
 Lägesangivning: Registerkarta blad 0569777

Grundkartan upprättad på Stadsbyggnadskontorets  
 mätavdelning 950807

## Uppllysningar

Till planen hör förutom denna  
 plankarta med bestämmelser  
 - Planbeskrivning  
 - Genomförandebeskrivning

Samrådsbeslut BN 1995-06-14  
 Antagen BN 1995-10-25  
 Laga kraft LS 1995-12-13

## PLANBESTÄMMELSER

Följande gäller inom områden med nedanstående beteckningar.  
 Endast angiven användning och utformning är tillåten.

## GRÄNSBETECKNINGAR

- Planområdesgräns, gränsen ligger i rastrets innerkant
- Användningsgränser, gällande resp. ny
- Egenskapsgränser, gällande resp. ny

## UTFORMNING AV ALLMÄN PLATS

- Marken får överbyggas med balkonger och burspråk.  
 Marken skall vara tillgänglig för allmän gångtrafik m.m.  
 till en fri höjd av 3,5 meter.

## ANVÄNDNING AV KVARTERSMARK

- Bostäder och kontor
- Bostäder och handel

## BEGRÄNSNING AV MARKENS BEBYGGANDE

- Marken får inte bebyggas
- Marken får endast bebyggas med uthus och garage

## MARKENS ANORDNANDE

Område för parkering

## UTFART

Utfart får inte anordnas

## UTFORMNING

- Högst tre våningar
- Högsta byggnadshöjd i meter över nollplanet
- Takkupor får anordnas

## ADMINISTRATIV BESTÄMMELSE

Planens genomförandetid slutar 31 december 2001

## Detaljplan för fastigheten DIANA 4

Centralorten  
 Oskarshamns kommun

Upprättad på Stadsbyggnadskontorets planavdelning i juni 1995.  
 Rev. 1995-10-25

Mats Hermansson  
 tf Stadsbyggnadschef

Bo Jonsson  
 Planingenjör

